1/2 PROSPETTO TRAVE
scala 1:20

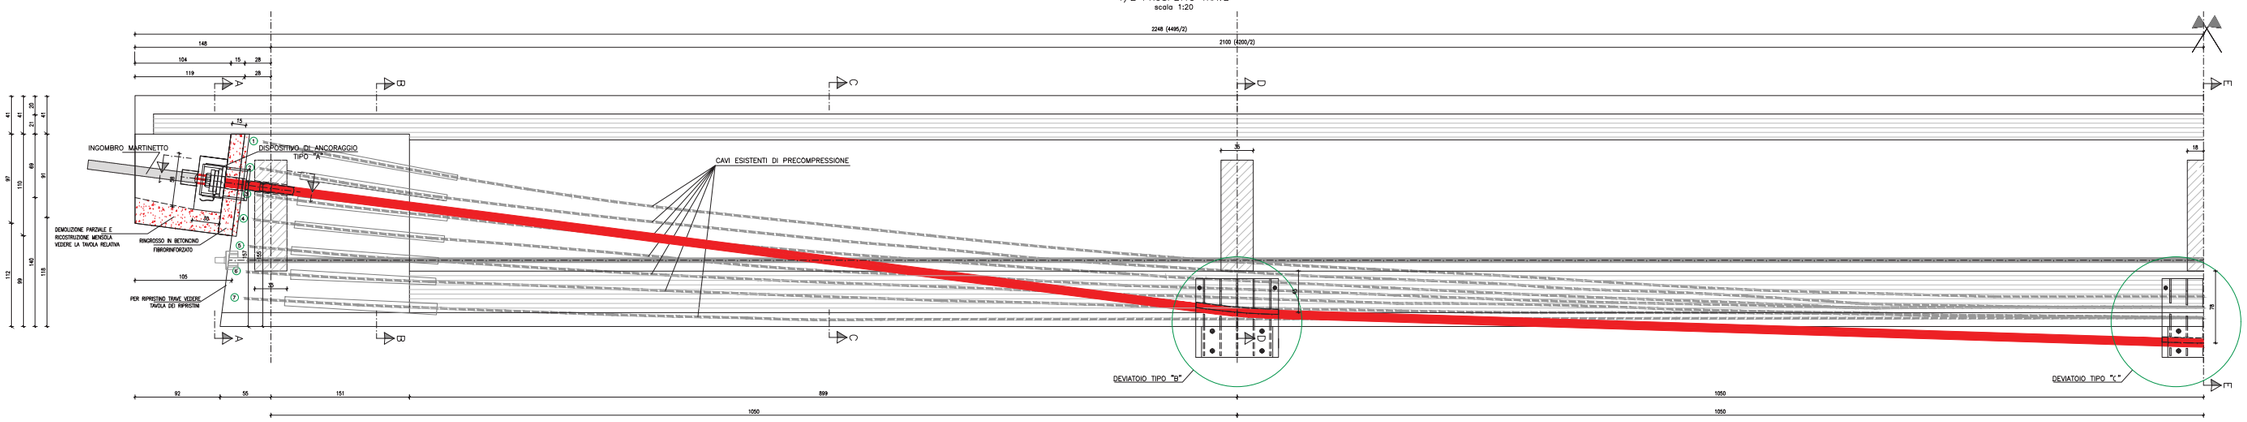

TRAVE SEZ A–A
scala 1:20

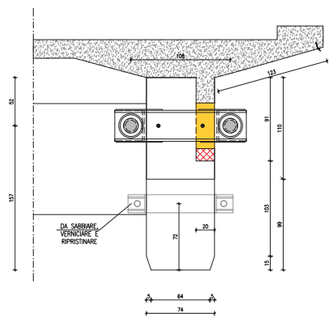

TRAVE SEZ B–B
scala 1:20

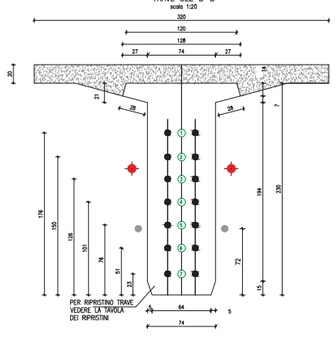

TRAVE SEZ C–C
scala 1:20

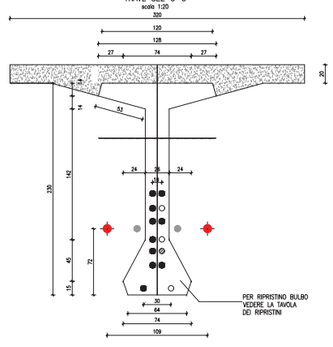

TRAVE SEZ D–D
scala 1:20

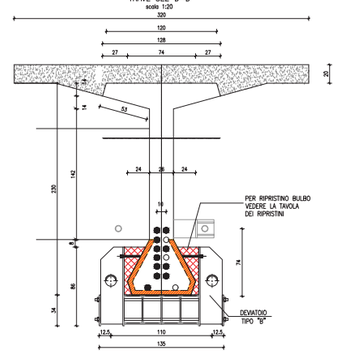

TRAVE SEZ E–E mezzeria
scala 1:20

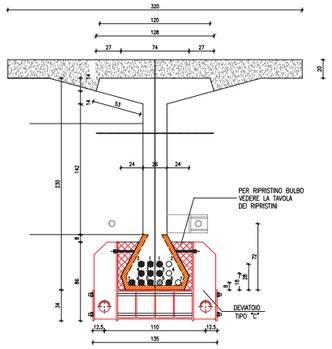

SEZIONE A–A
SCALA 1:10 (QUOTE IN mm)

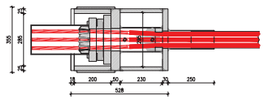

SEZIONE 1–1
SCALA 1:10 (QUOTE IN mm)

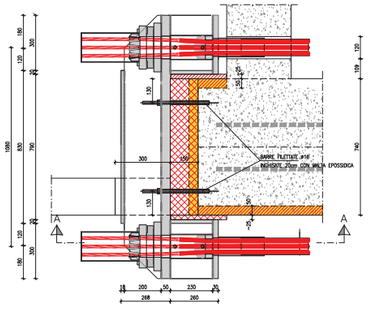

CAVO A 9 TREFOLI 0.6" S VIPLATI
1 TREFOLO =150mmq
fptk =1860 KN
fpk =1670 N/mm
Dn =15.70mm

PARTICOLARE TESTA CAVO

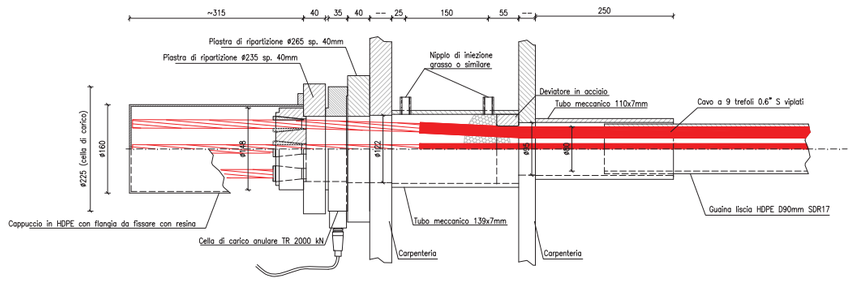

autostrade per l'italia

AUTOSTRADA (A14) : BOLOGNA–BARI–TARANTO
TRATTO: PESCARA – TERMOLI

RIPRISTINO PRECOMPRESSIONE ESTERNA
DISEGNO DI INSIEME