Profilo paratia con zaneolla – Scala 1:200

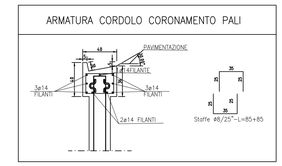

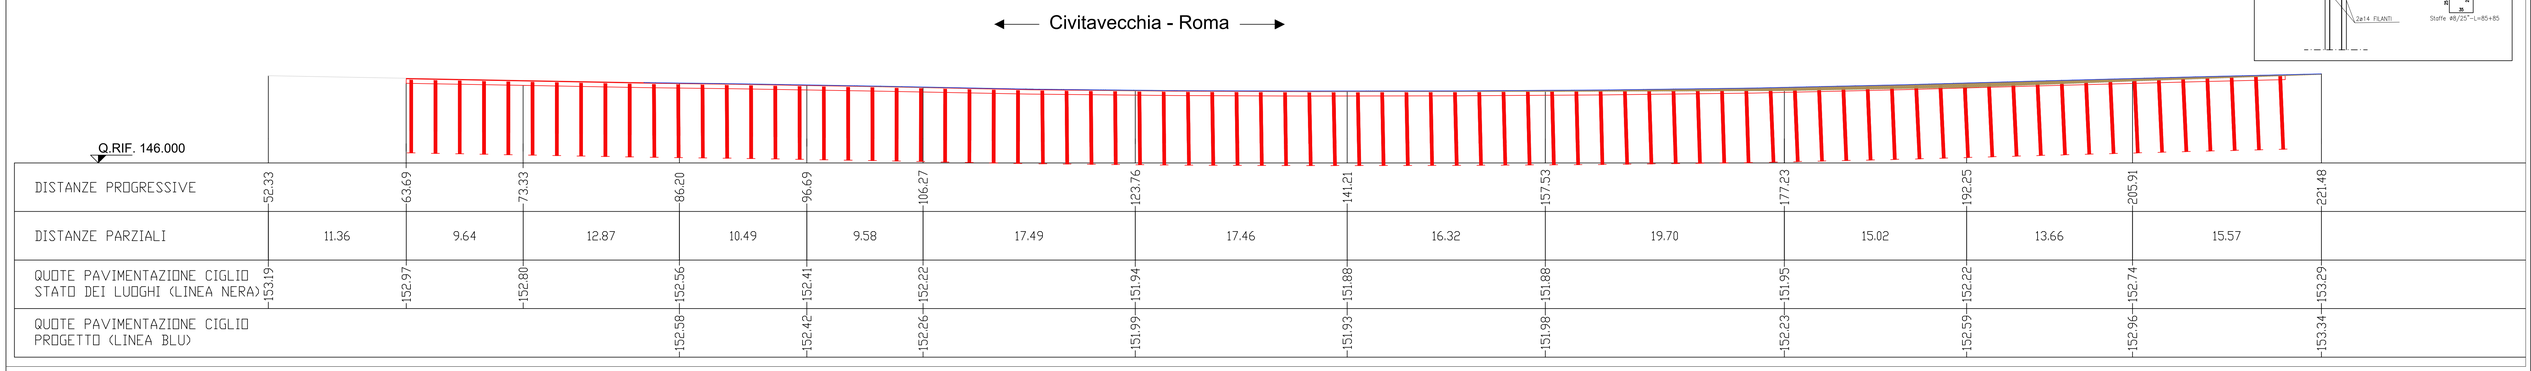

Planimetria interventi – Scala 1:200

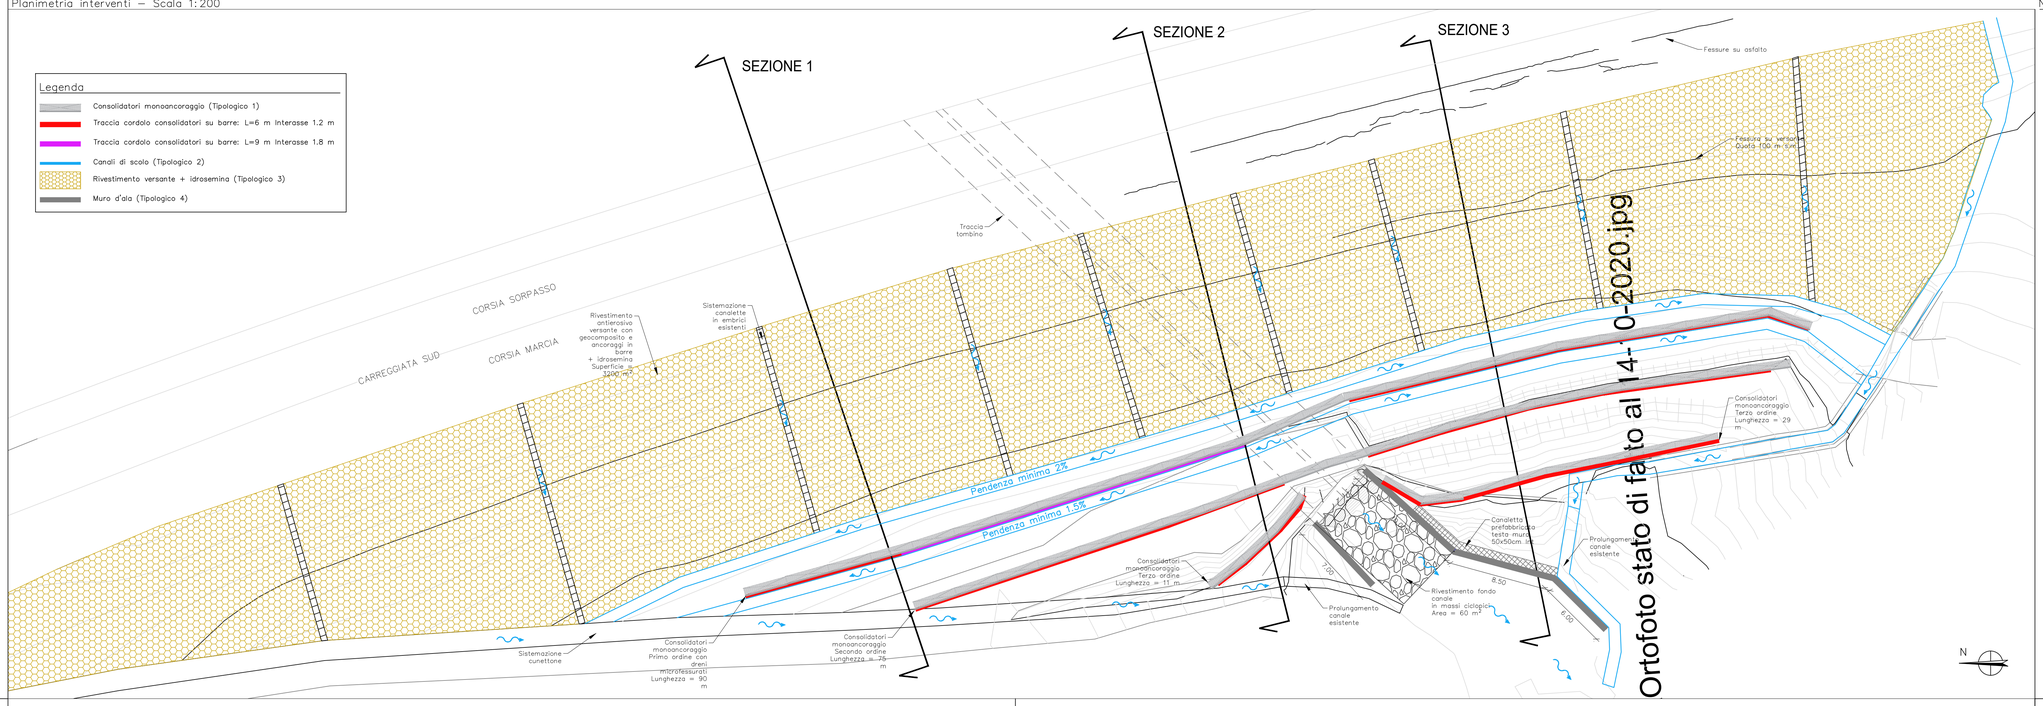

Note

1– Tutte le misure sono espresse in m, salvo dove diversamente indicato
2– La geometria delle strutture esistenti dovrà essere verificata in sito
3– La lunghezza dei tiranti dei consolidatori monoancoraggio in doppia fune spiroidale è pari a 15 metri per tutti i consolidatori posti a Nord del tombino, mentre tutti quelli posti a Sud hanno una lunghezza pari a 18 m.

Sezione 1 – Scala 1:200

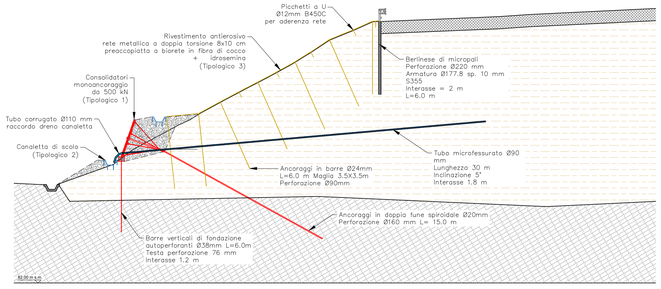

Sezione 2 – Scala 1:200

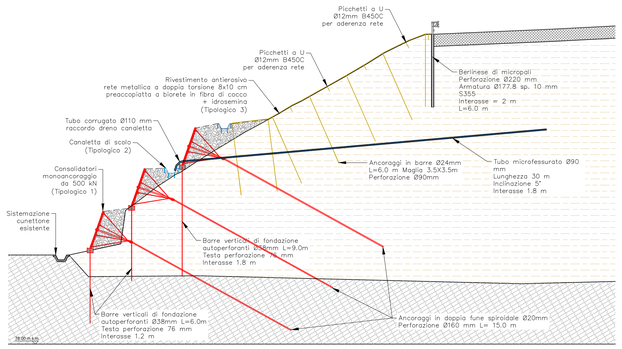
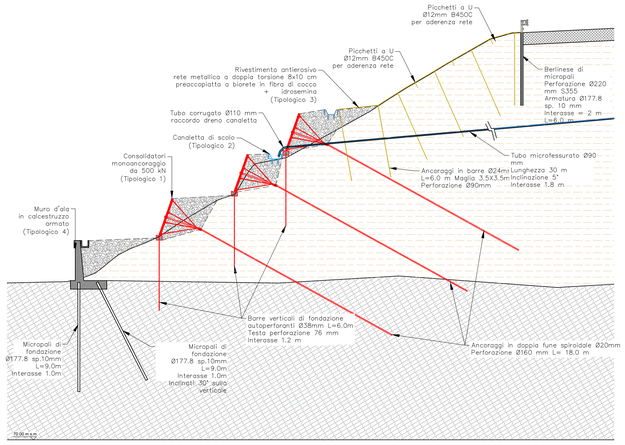
Sezione 3 – Scala 1:200