



# SEZIONE ORIZZONTALE 1-1 INTRADOSSO SOLETTA

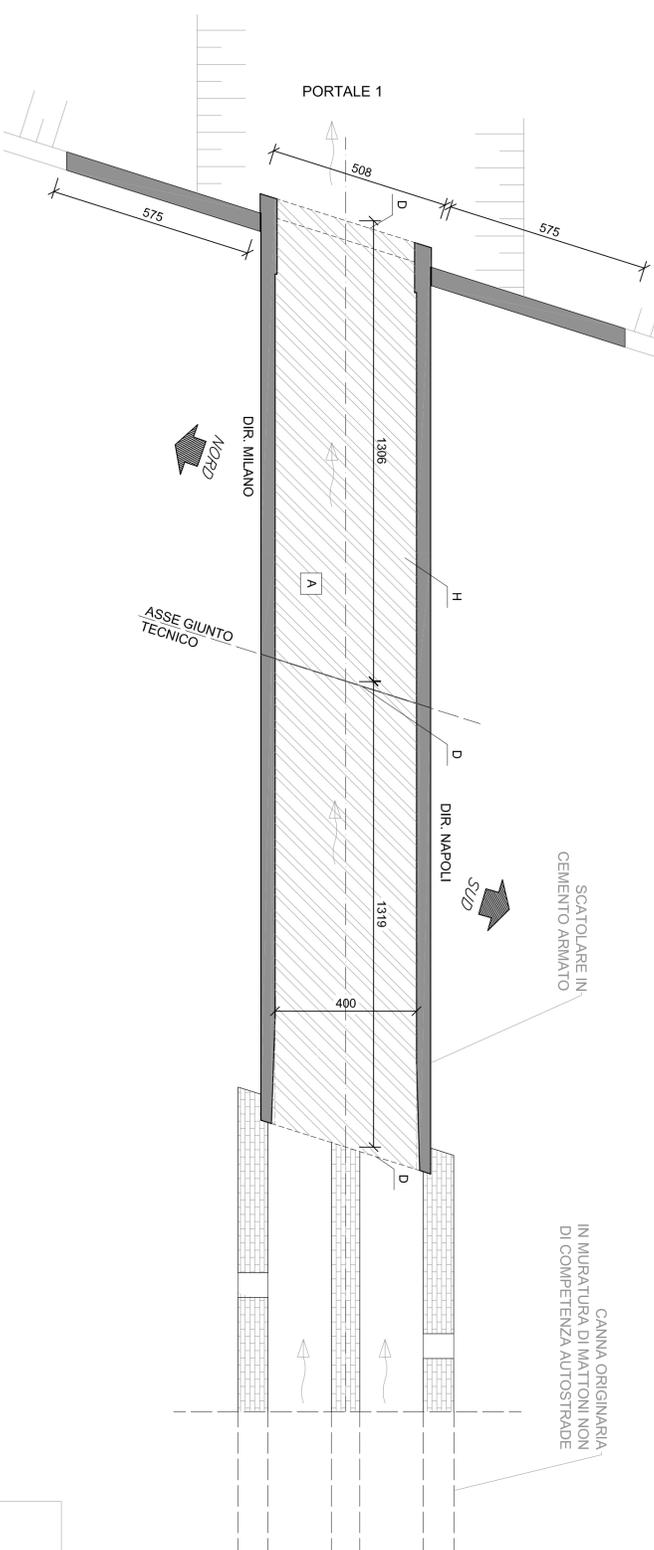


SCATOLARE IN CEMENTO ARMATO

CANNA ORIGINARIA IN MURATURA DI MATTONI NON DI COMPETENZA AUTOSTRADE


## SEZIONE LONGITUDINALE PARETE SUD

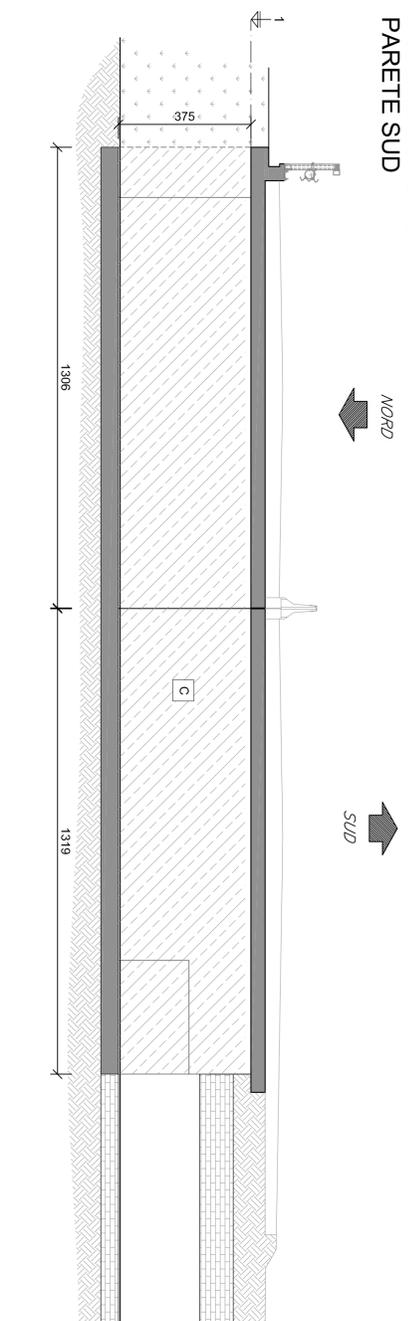

## SEZIONE LONGITUDINALE PARETE NORD

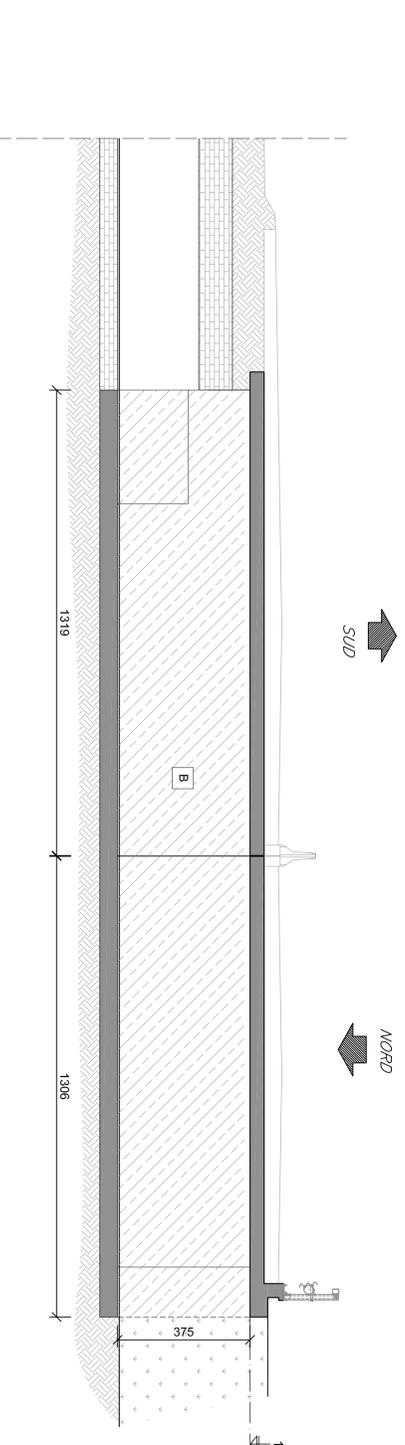


Dettaglio intervento "D" (scala 1:10)

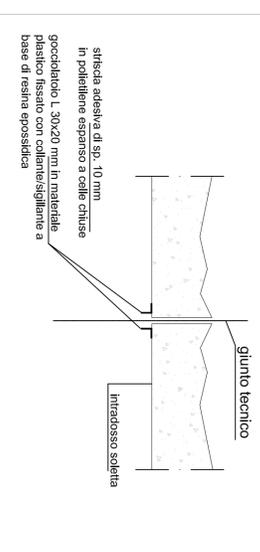

sifonda adesiva di sp. 10 mm  
in polietilene espanso a celle chiuse  
gocciolatoio L. 30x20 mm in materiale  
plastico tessuto con collante sigillante a  
base di resina epossidica

PORTALE 1

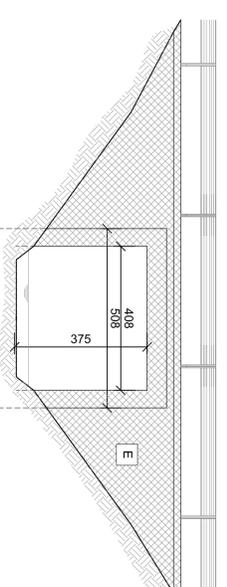

### LEGENDA DEGLI INTERVENTI TIPO

- INTERVENTO TIPO A - RIPRESTINO INTRADOSSO SOLETTA**
  - Asportazione degli strati corticali di disassiderato mediante scoppellatura meccanica o a mano sp. Medio di 3 cm
  - Ripristino della superficie mediante malta di tipo III
  - Posizionamento di fibre di armatura con prodotto verniciabile
  - Ripristino con malta cementizia premiscelata litotroica con fibre in poliborfonilile e fibrorinforzata con fibre fibrogliuche flessibili tipo M1 spessore medio 3 cm estensione 10% della superficie indicata nel disegno
- INTERVENTO TIPO B - RIPRESTINO PARETE NORD**
  - Asportazione degli strati corticali di disassiderato mediante scoppellatura meccanica o a mano sp. Medio di 3 cm
  - estensione 60% della superficie indicata nel disegno
  - Ripristino con malta cementizia premiscelata litotroica con fibre in poliborfonilile e fibrorinforzata con fibre fibrogliuche flessibili tipo M1 spessore medio 3 cm estensione 60% della superficie indicata nel disegno
- INTERVENTO TIPO C - RIPRESTINO PARETE SUD**
  - Asportazione degli strati corticali di disassiderato mediante scoppellatura meccanica o a mano sp. Medio di 3 cm
  - estensione 60% della superficie indicata nel disegno
  - Ripristino con malta cementizia premiscelata litotroica con fibre in poliborfonilile e fibrorinforzata con fibre fibrogliuche flessibili tipo M1 spessore medio 3 cm estensione 60% della superficie indicata nel disegno
- OPERE ORIZZONTALI**
  - SMIALLIMENTO ACQUE MARCHIATO
  - Fornitura e posa in opera di gocciolatoio o L in corrispondenza del bordo del giunto per tutto lo spessore della soletta
  - Fornitura e posa in opera di gocciolatoio o L in corrispondenza dei portelli di ingresso delle corone per tutto lo spessore della soletta
- RIPIRESTINO PORTALI DI INGRESSO OPERA**
  - Asportazione degli strati corticali di disassiderato mediante scoppellatura meccanica o a mano sp. Medio di 3 cm
  - estensione 100% della superficie indicata nel disegno
  - Ripristino con malta cementizia premiscelata litotroica con fibre in poliborfonilile e fibrorinforzata con fibre fibrogliuche flessibili tipo M1 spessore medio 3 cm estensione 100% della superficie indicata nel disegno
- RAVVIATURA SUPERIORE E FOGGIA DI BASILINIA CON MALTE CEMENTIZIE**
  - Ravviatura delle superfici in corrispondenza delle opere di spazio e con intacco con malta cementizia premiscelata premiscelata litotroica, fibrorinforzata di tipo M2.
- RICAMMINTO PROTETTIVO EMERGENZA**
  - Posa in opera di investimento protettivo monocompente a base di resina epossidica desolatorica di tipo PA su tutte le superfici del manufatto, intradosso soletta, portelli di ingresso, pareti e muri d'ala o di rinvio oggetto di intervento.

**autostrade** // per l'Italia

AUTOSTRADA (A1): MILANO – NAPOLI  
AUTOSTRADA (A11): FIRENZE – PISA NORD

TIPOLOGICO B