

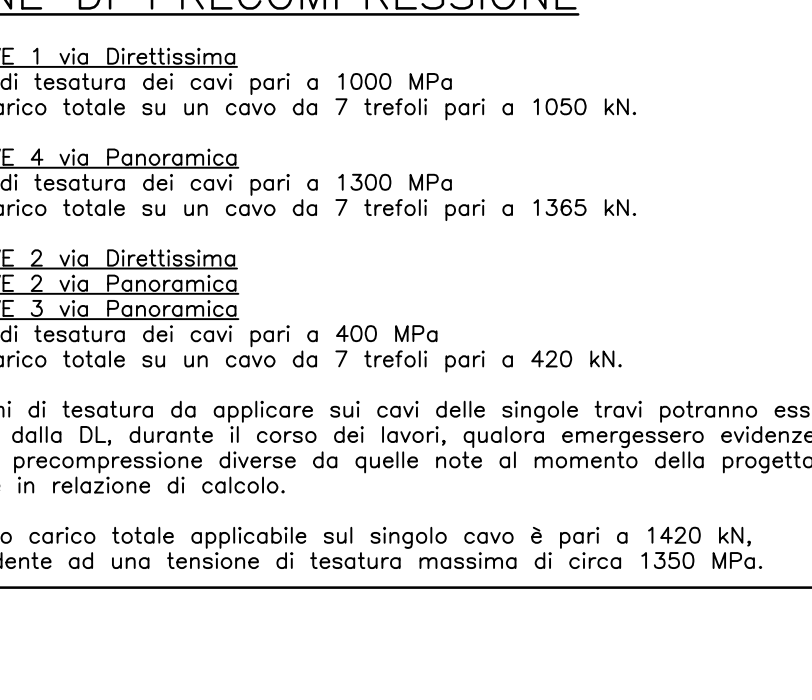
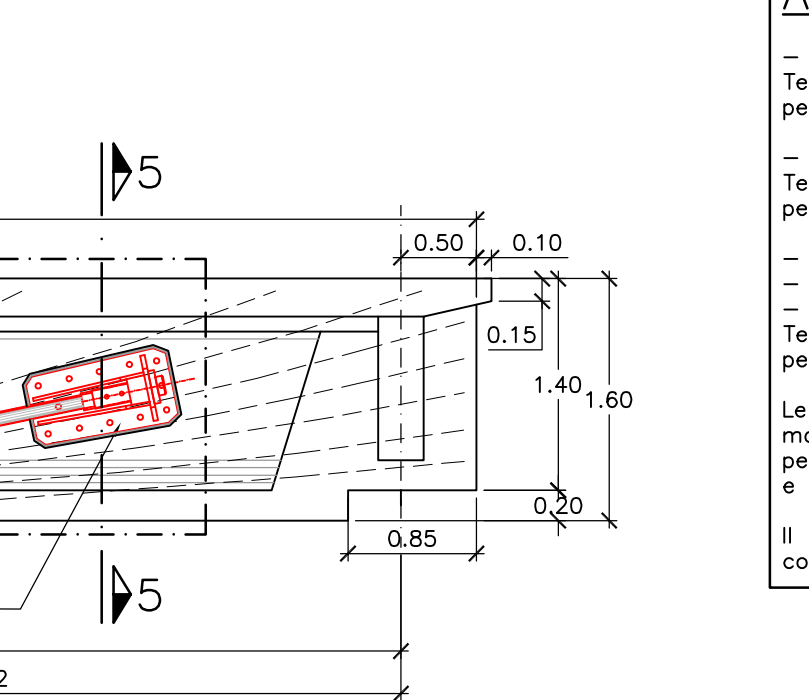
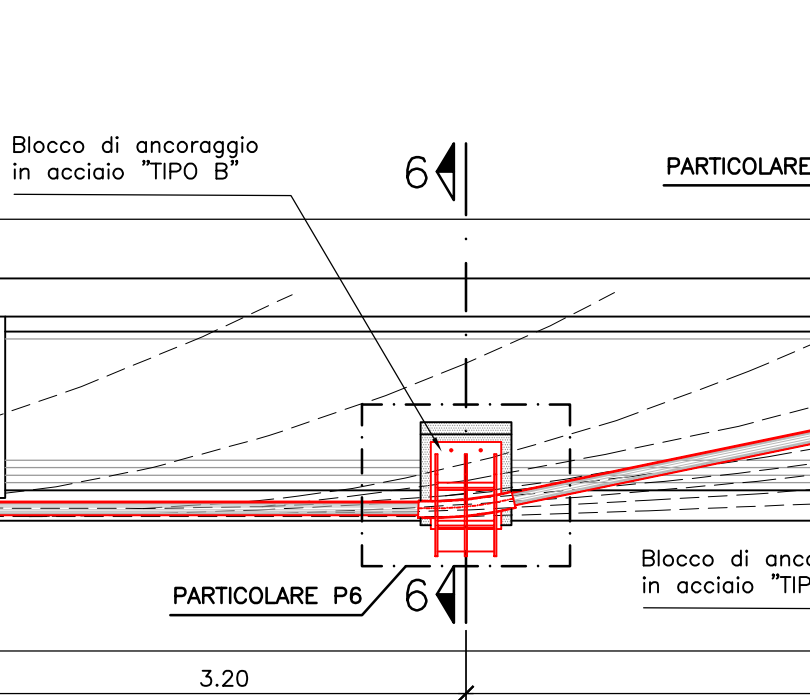
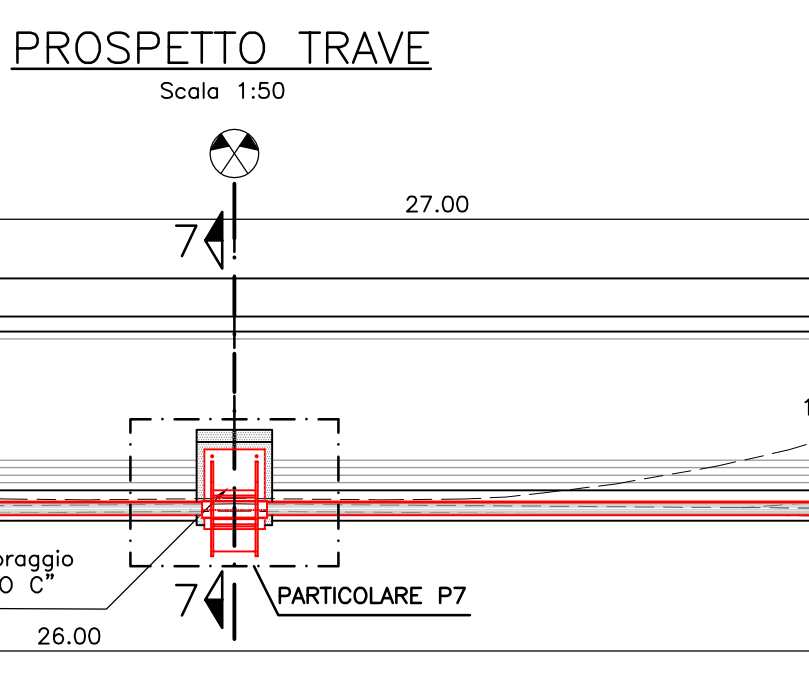



DETTAGLI INTERVENTI TIPO B3

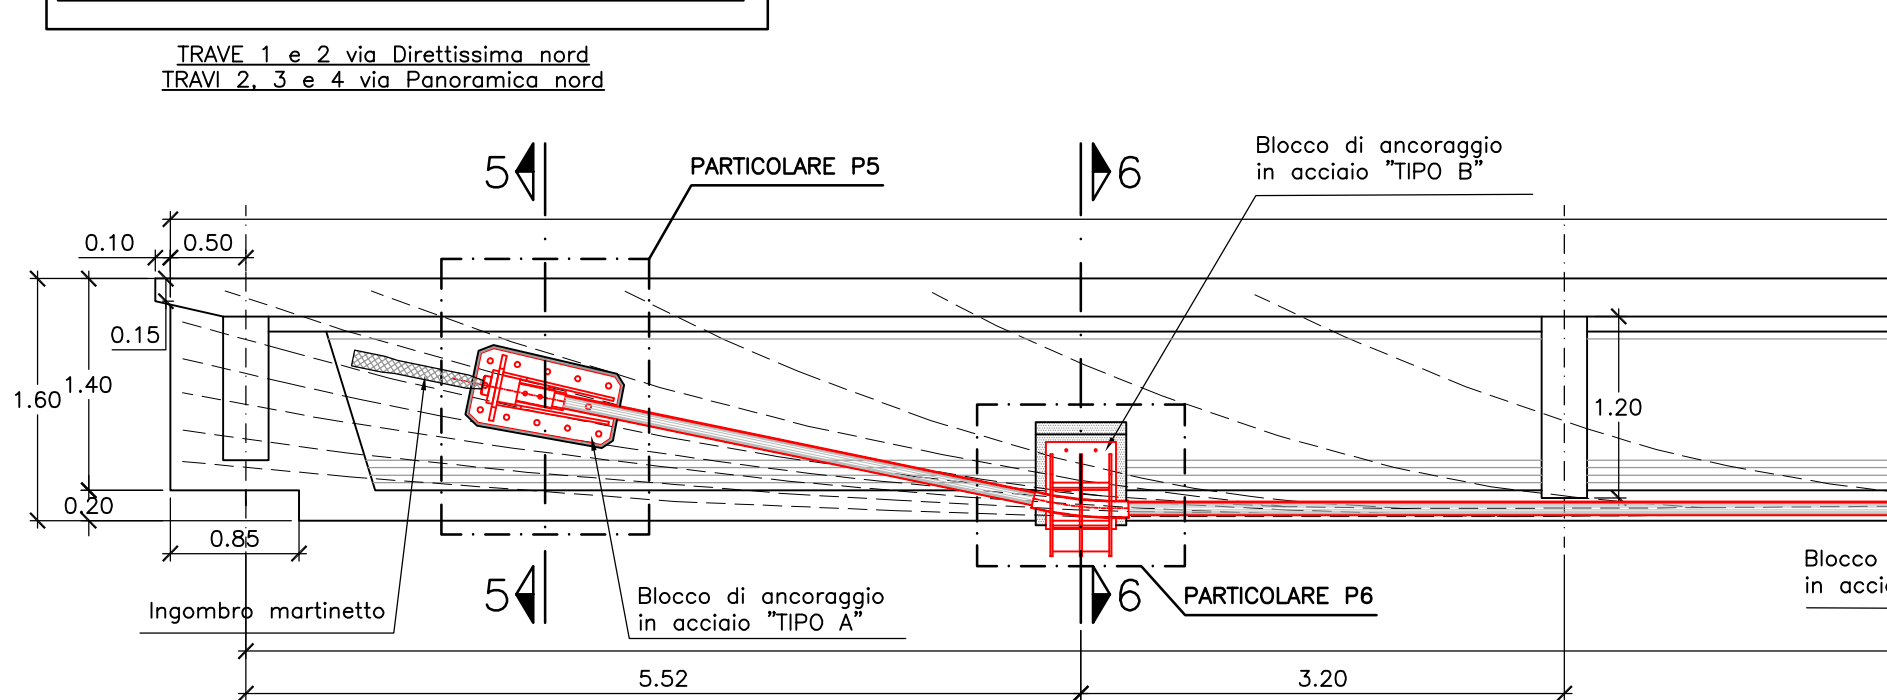


PARTICOLARE P5

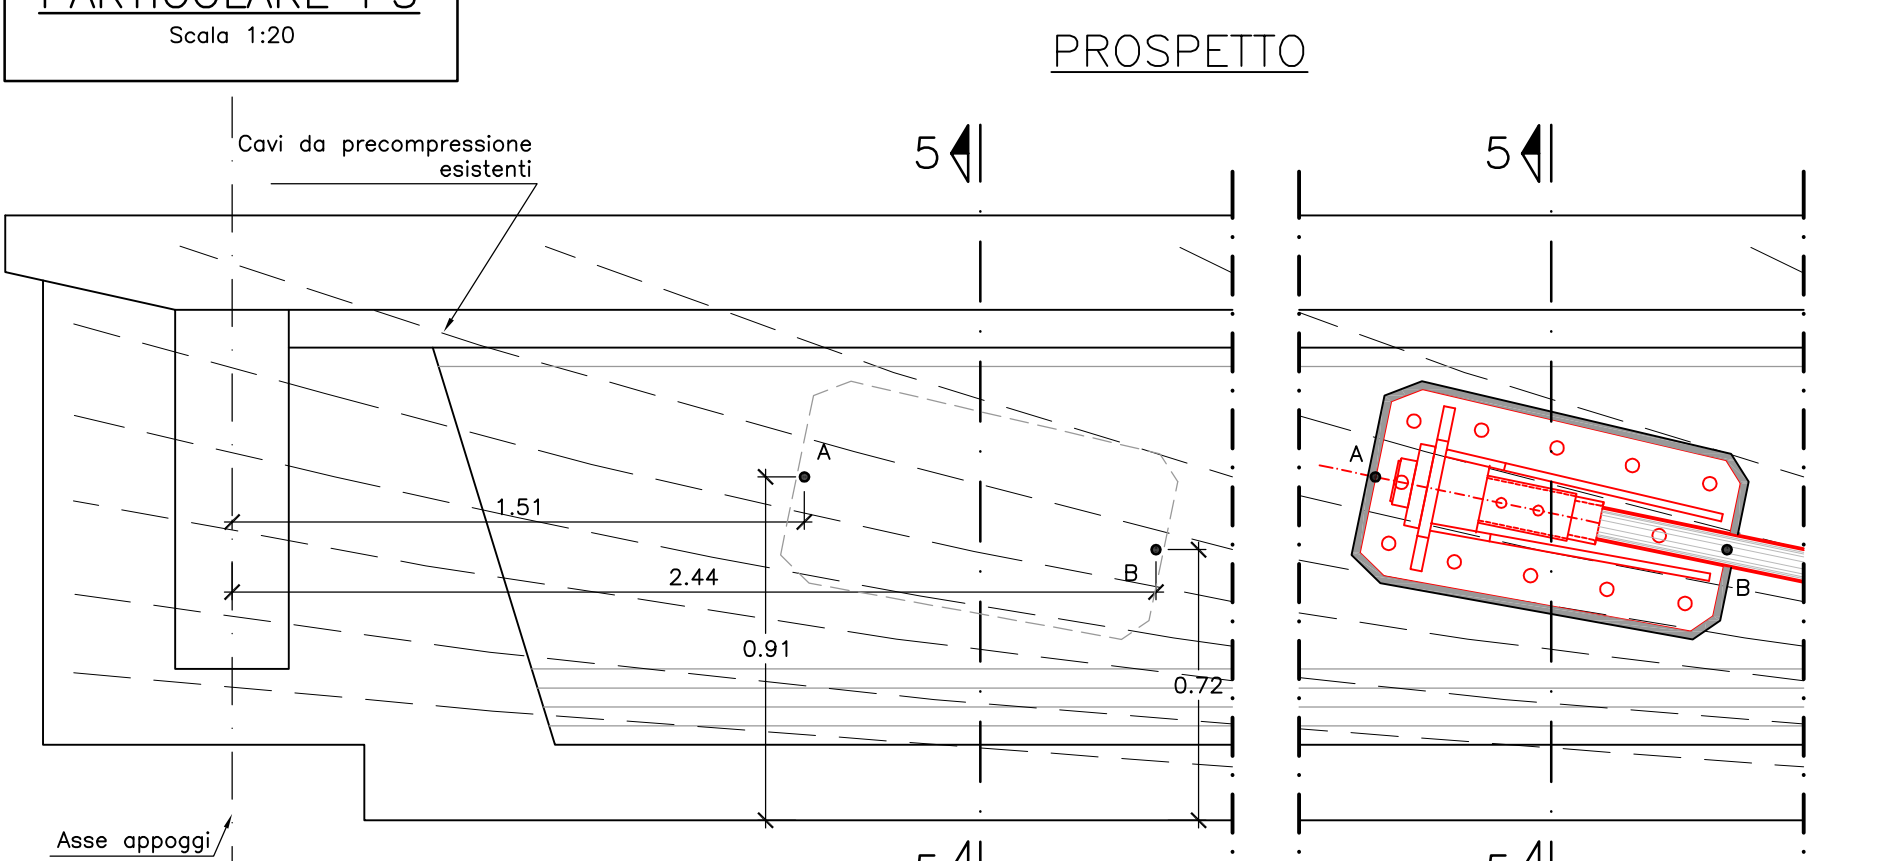


SEZIONE 5-5

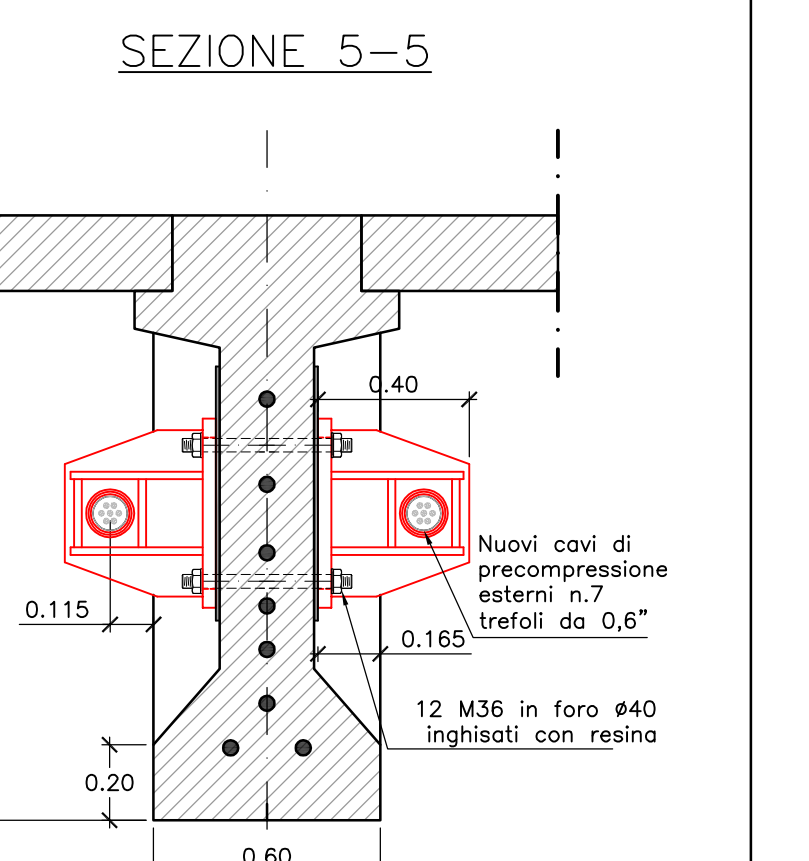


PIANTA

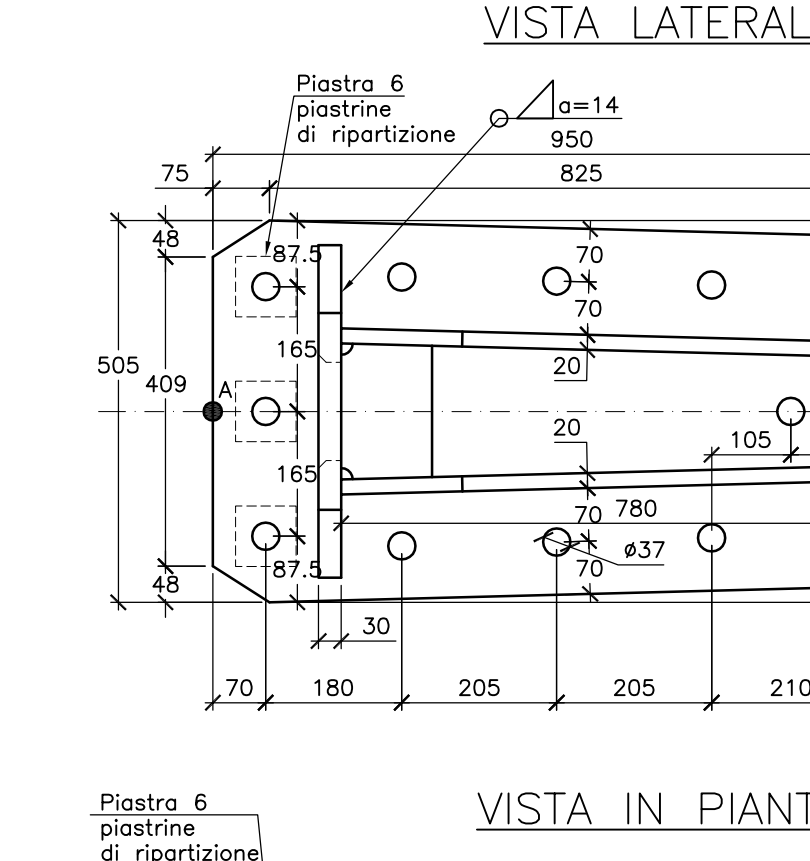


BLOCCO DI ANCORAGGIO "TIPO A"

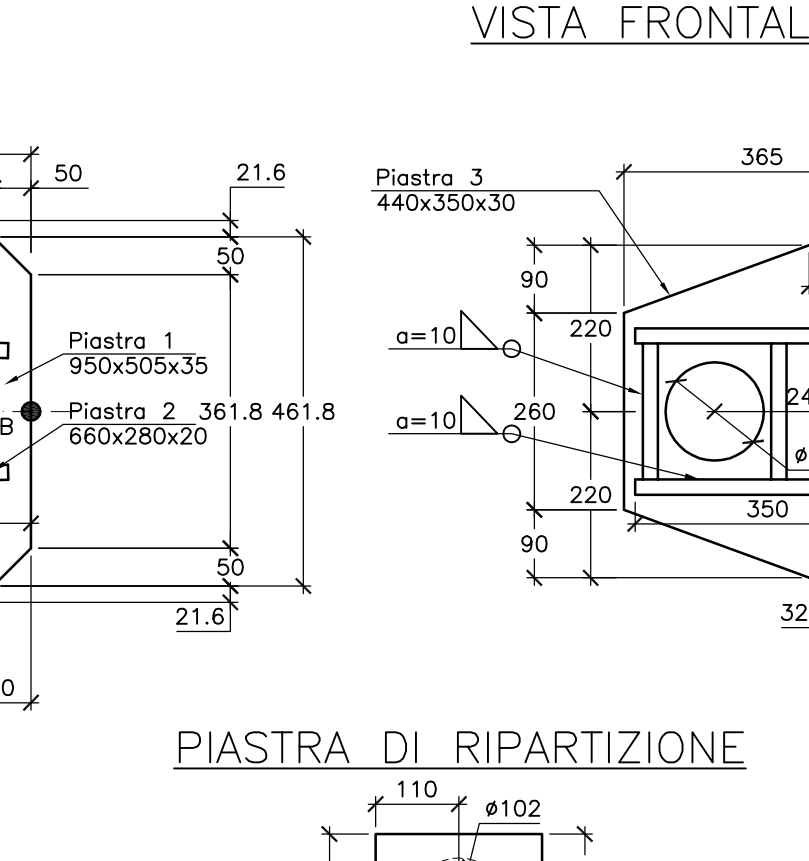


PIATTELLO 7 TREFOLI

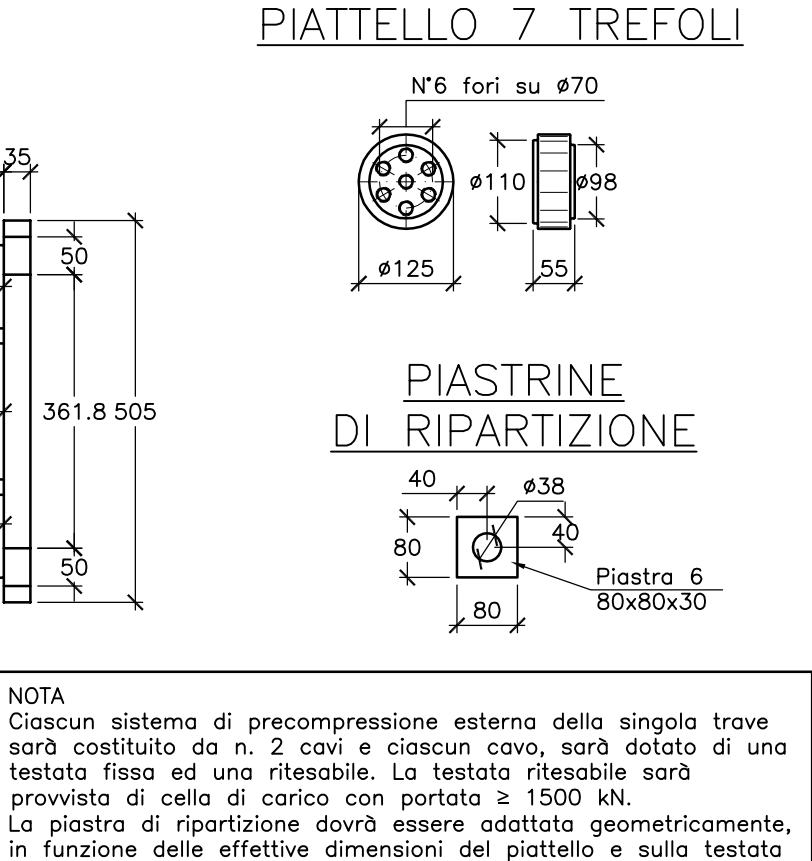


PARTICOLARE P6

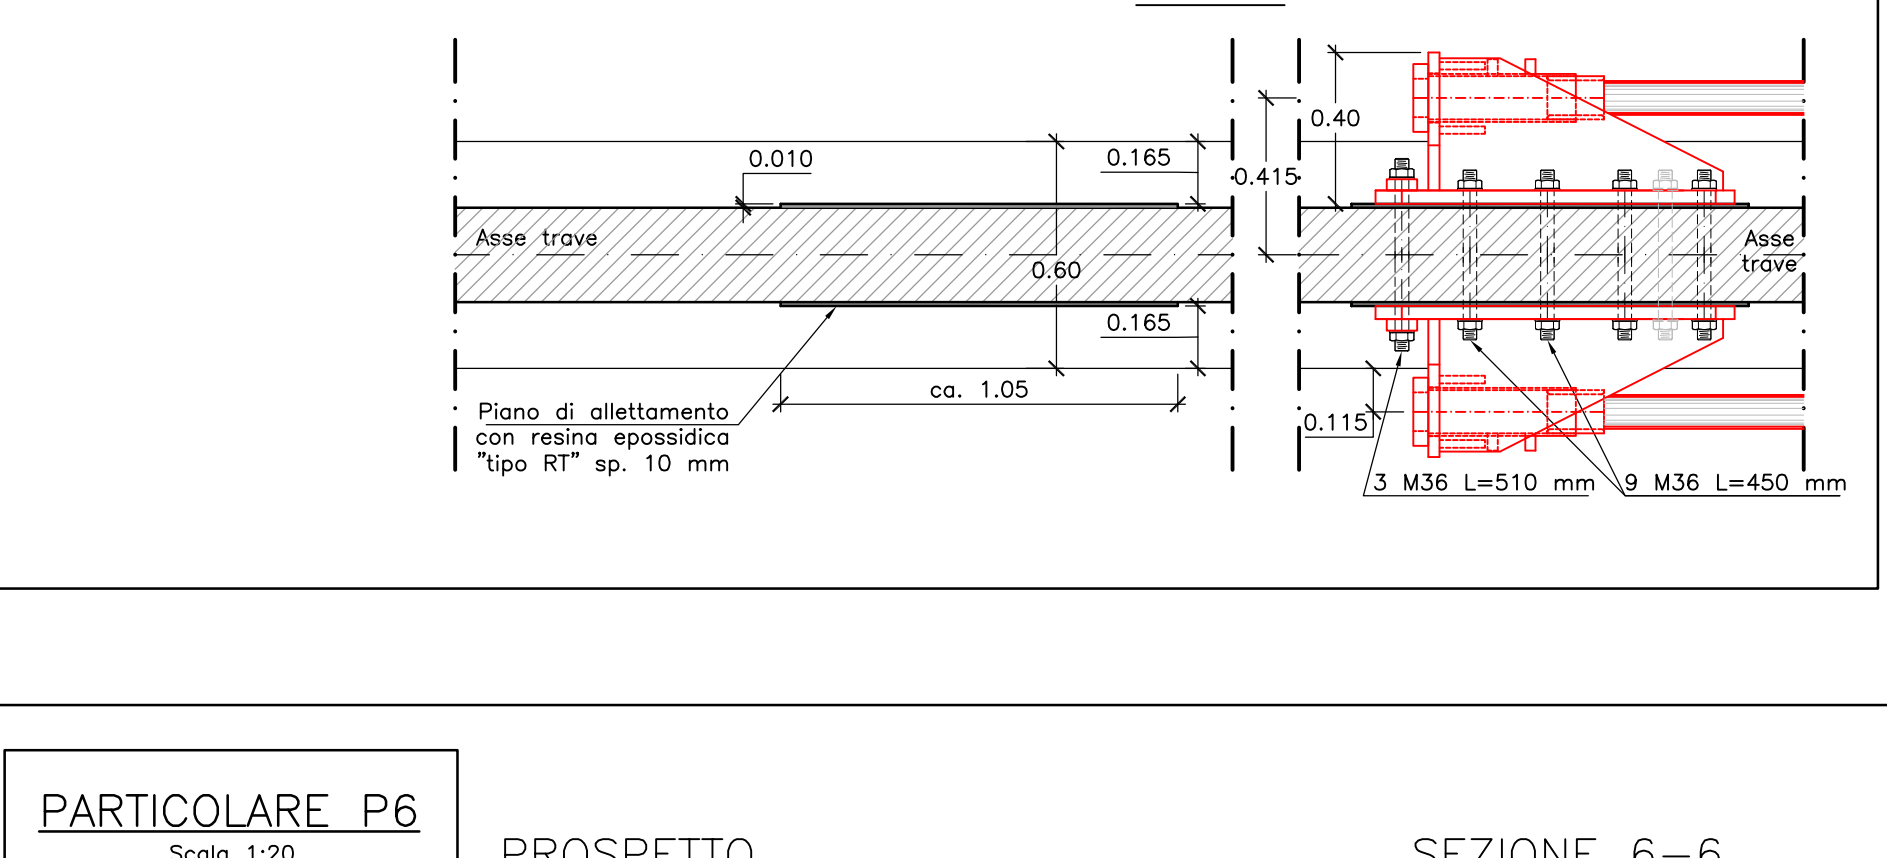

SEZIONE 6-6

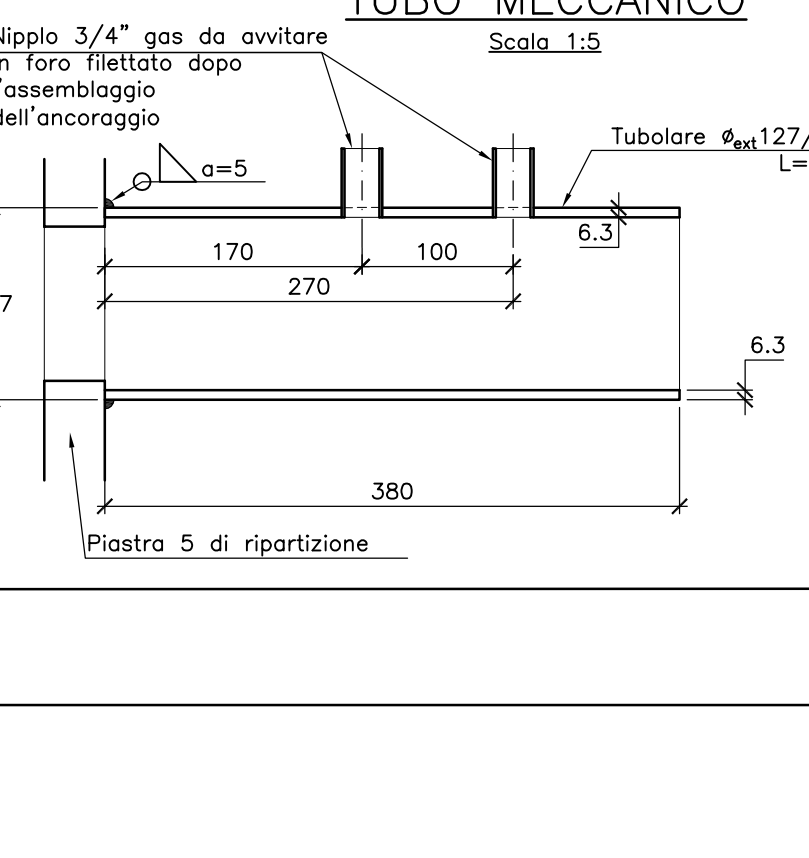


PIANTA

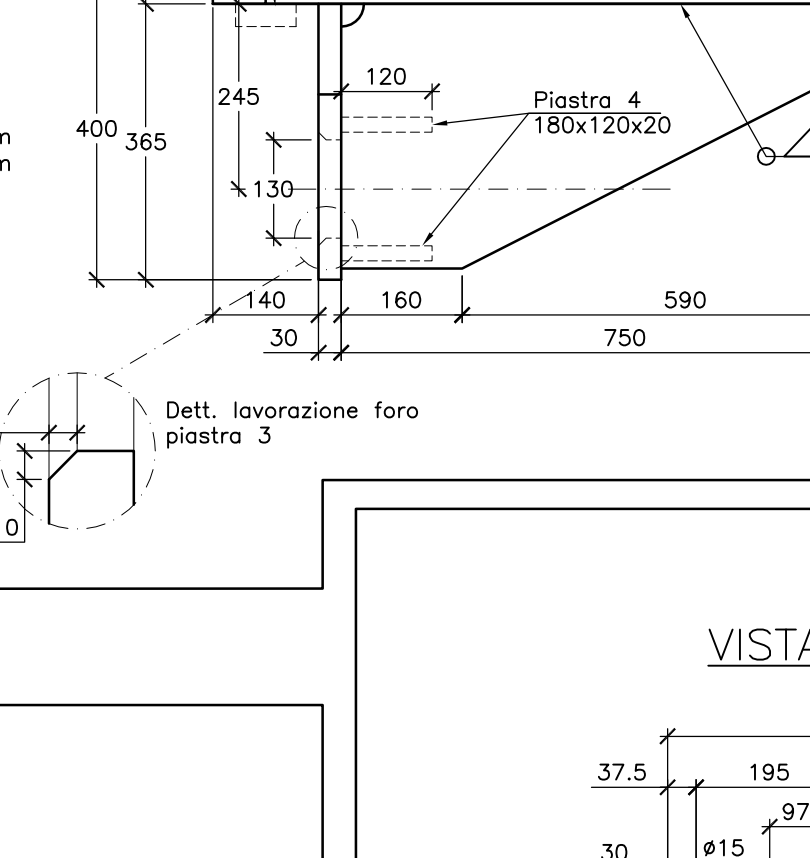


TUBO MECCANICO




PIASTRA DI RIPARTIZIONE

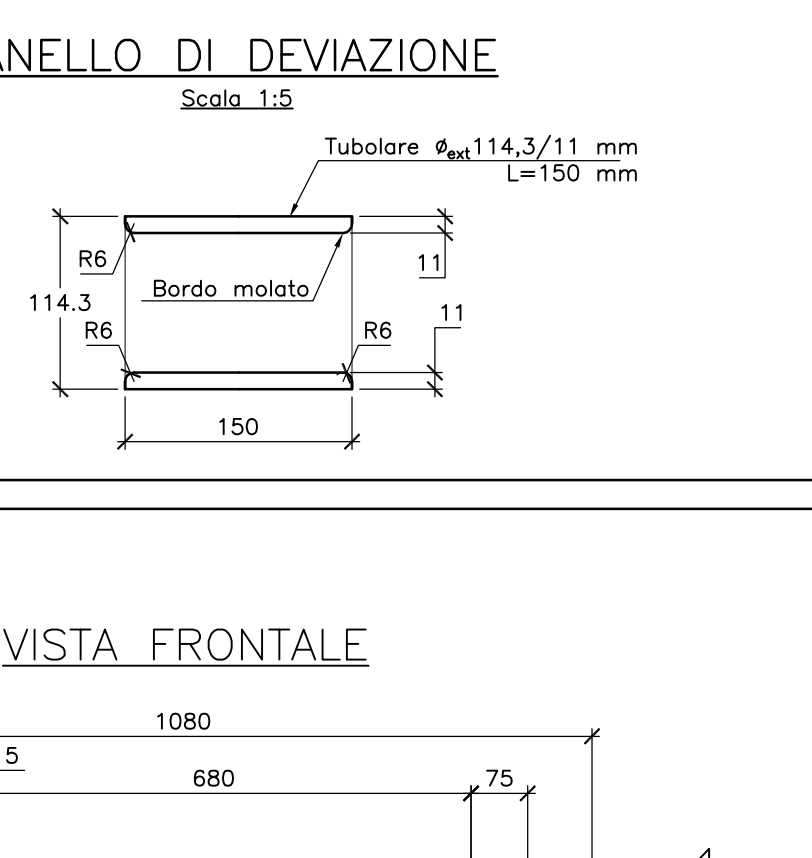


ANELLO DI DEVIAZIONE

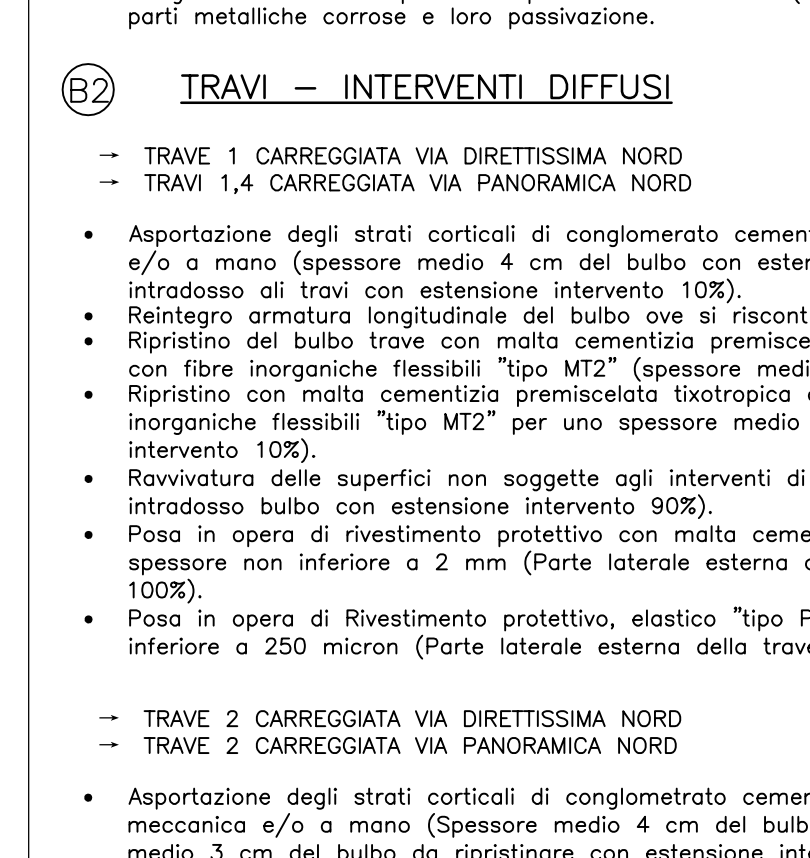


PARTICOLARE P7

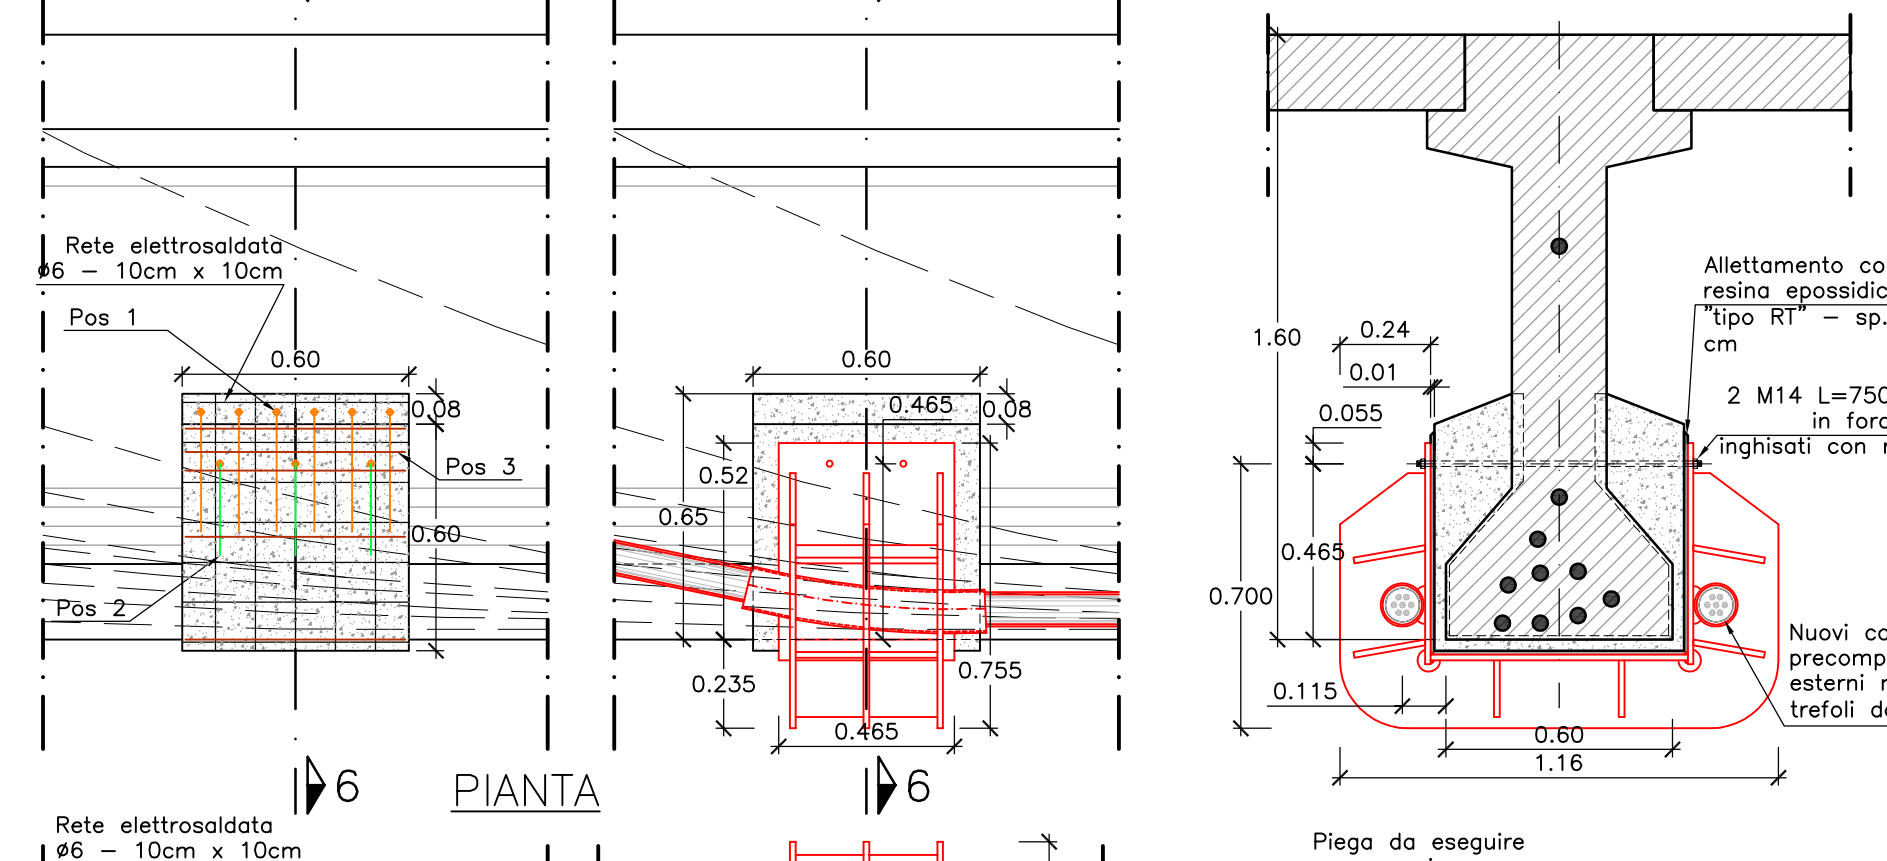


SEZIONE 7-7

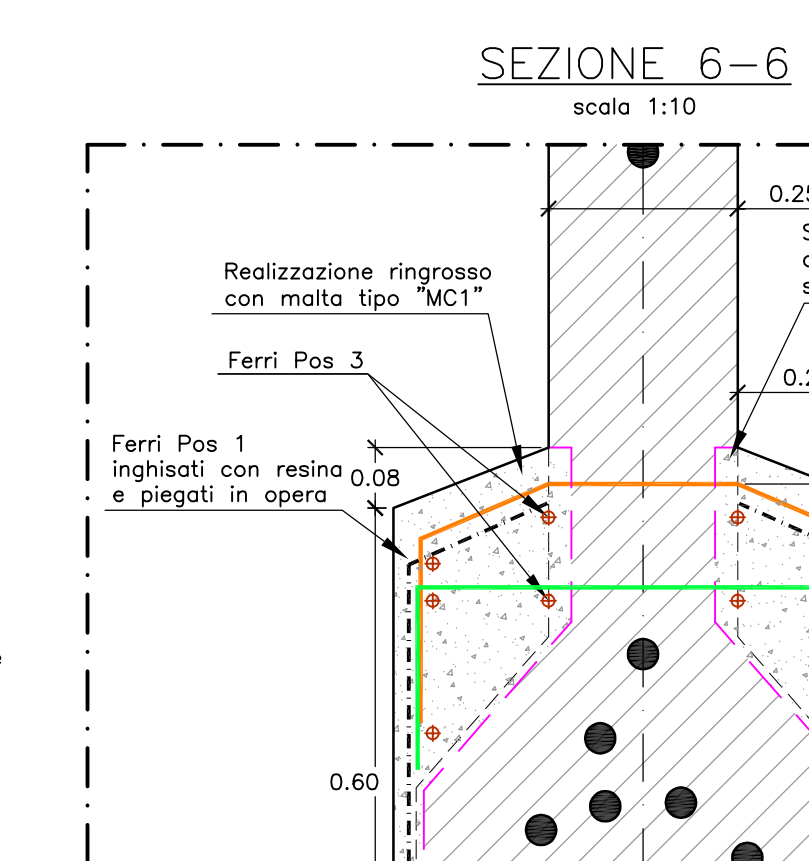


PIANTA

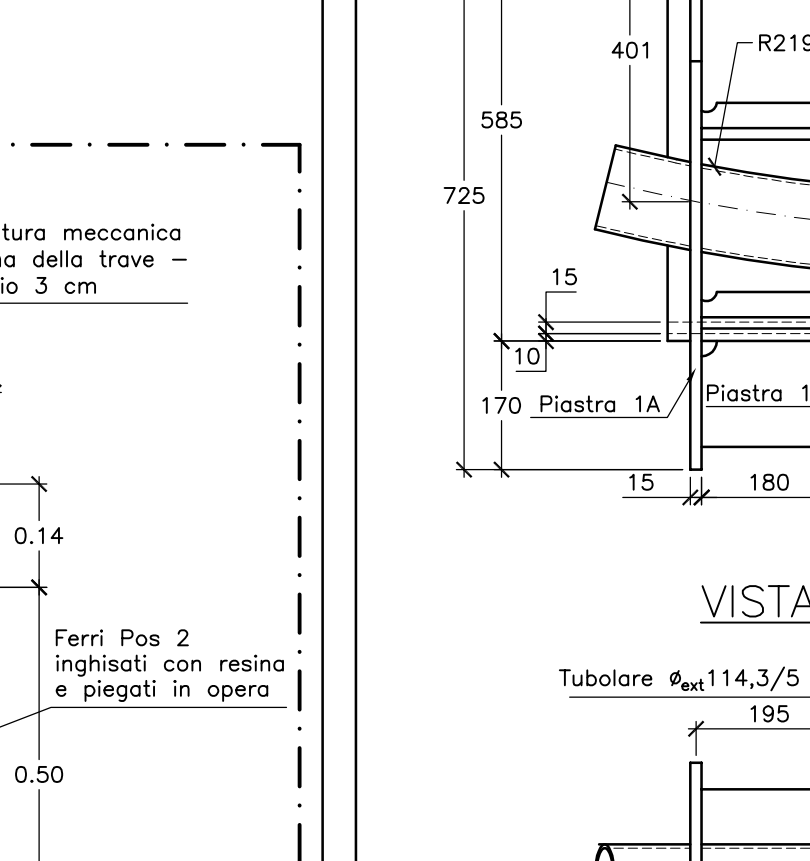


BLOCCO DI ANCORAGGIO "TIPO B"

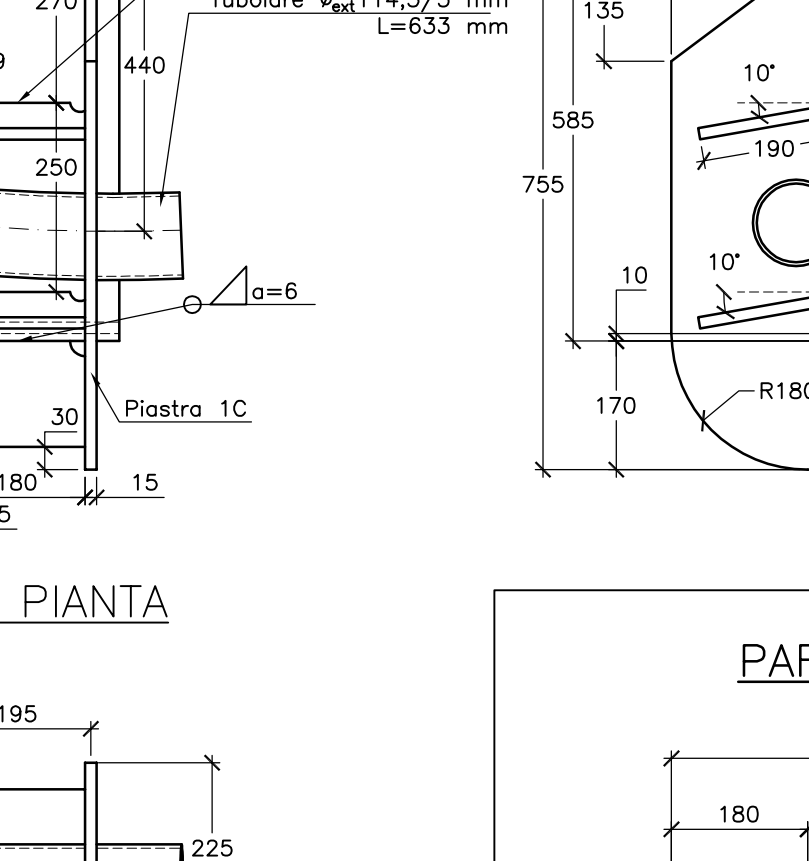


PIANTA

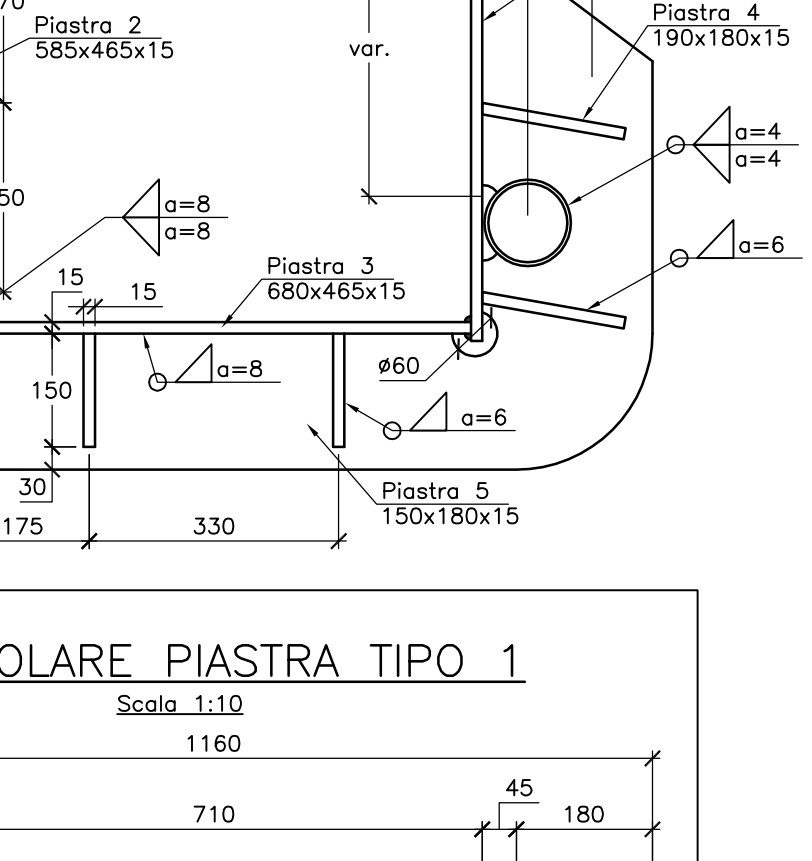


PARTICOLARE PIASTRA TIPO 1

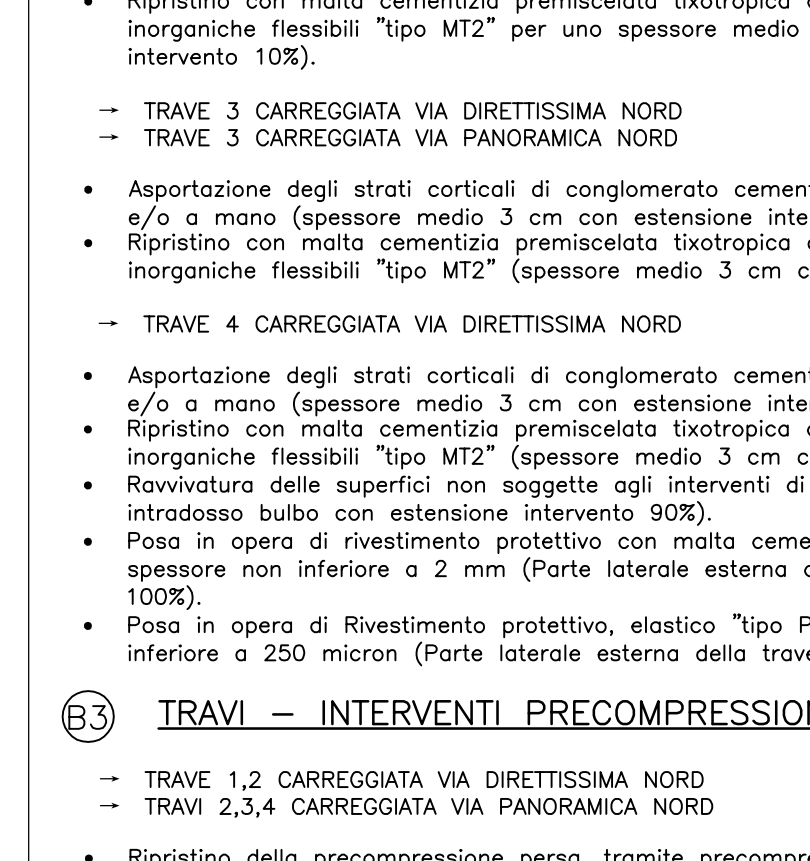


PARTICOLARE P8

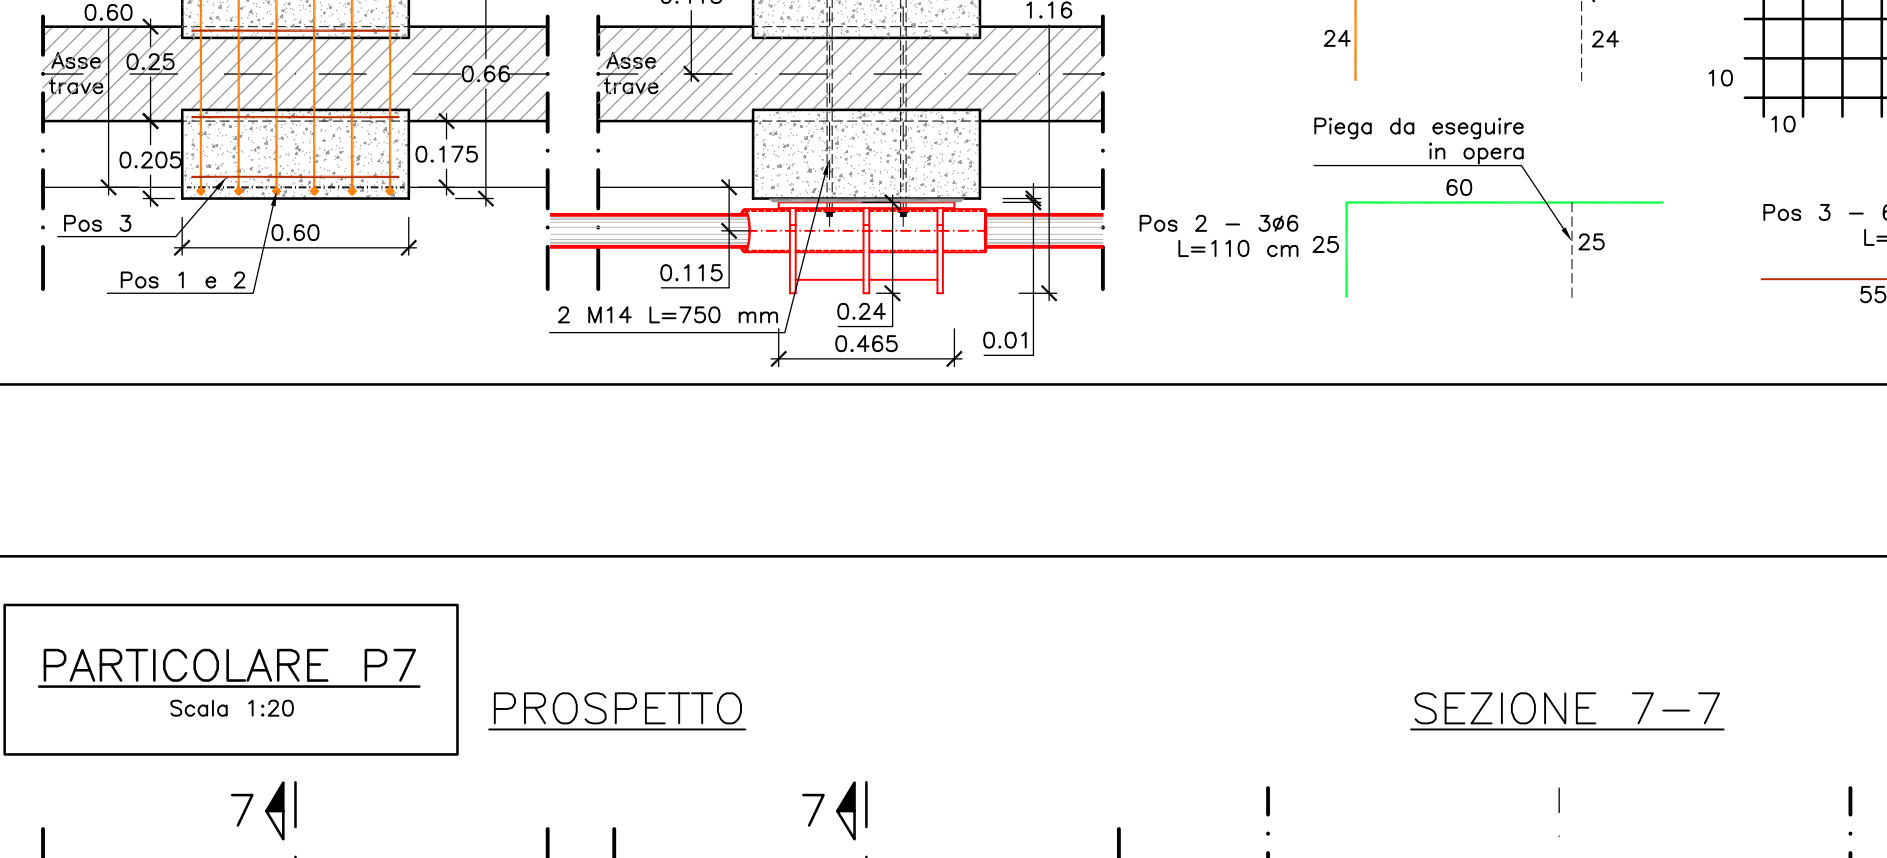

SEZIONE 8-8

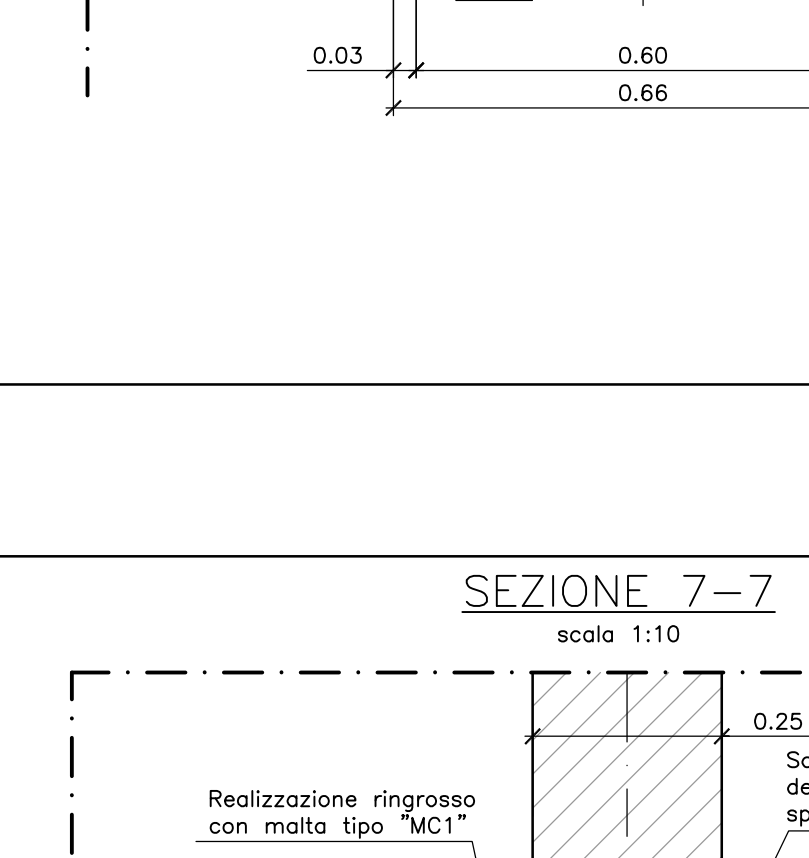


PIANTA

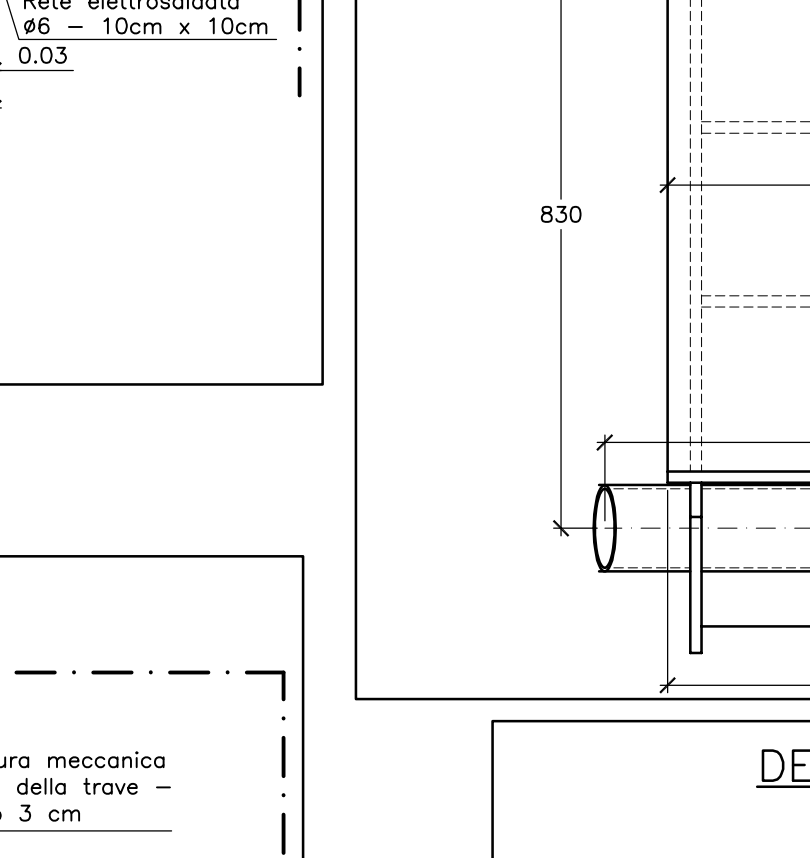


BLOCCO DI ANCORAGGIO "TIPO C"



PIANTA

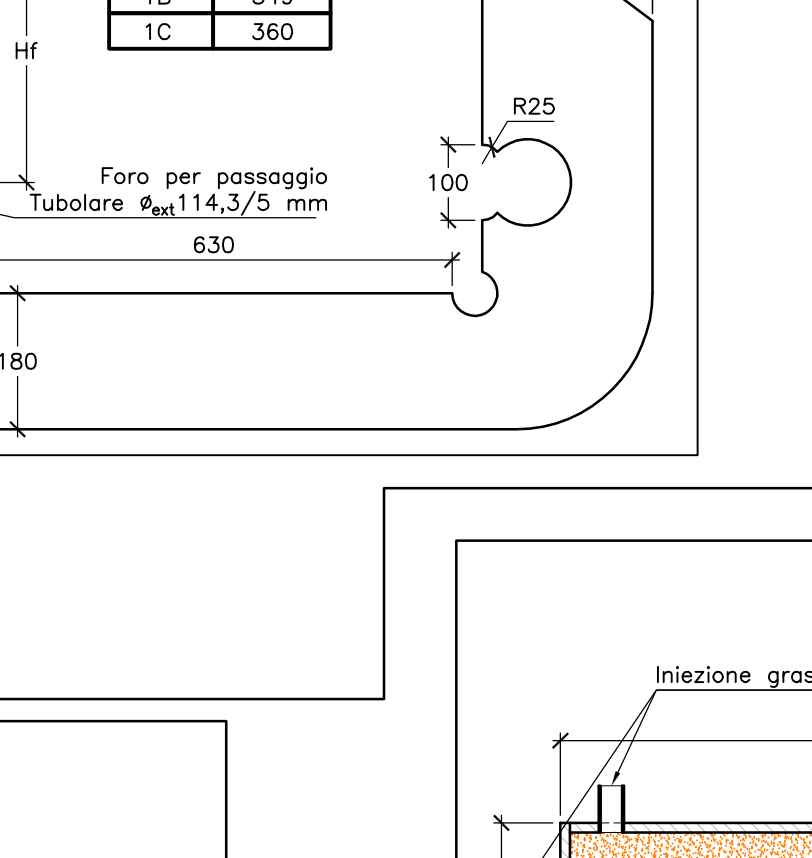

PIANTA

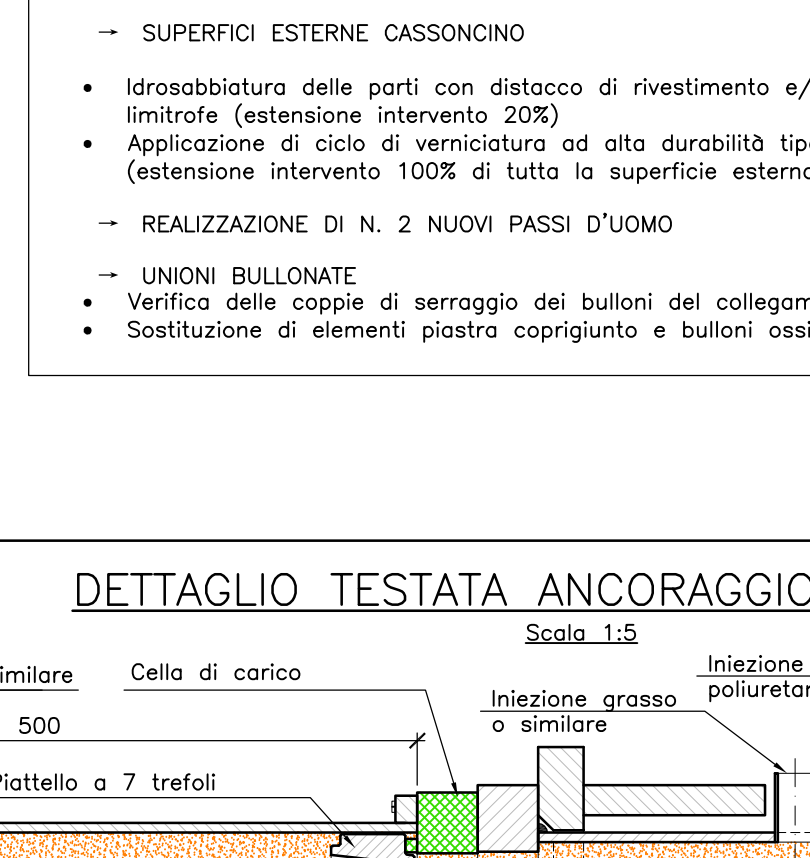

LEGENDA INTERVENTI

- Legend of interventions (LEGENDA INTERVENTI) listing various types (A, B, C, D, E, F) and their corresponding symbols and descriptions.

INTERVENTI DI TIPO C - IMPALCATO - TRAVERSI, SBALZI E SOLETTE

- Interventions of type C (INTERVENTI DI TIPO C - IMPALCATO - TRAVERSI, SBALZI E SOLETTE) including descriptions of cross-sections, beams, and slabs.

INTERVENTI DI TIPO D - BAGGIOLI E DISPOSITIVI DI APPOGGIO

- Interventions of type D (INTERVENTI DI TIPO D - BAGGIOLI E DISPOSITIVI DI APPOGGIO) including descriptions of beams, supports, and metal connections.

INTERVENTI DI TIPO E - SMALTIMENTO ACQUE

- Interventions of type E (INTERVENTI DI TIPO E - SMALTIMENTO ACQUE) including descriptions of drainage systems and water removal.

INTERVENTI DI TIPO F - GIUNTI DI CONTINUITA'


- Interventions of type F (INTERVENTI DI TIPO F - GIUNTI DI CONTINUITA') including descriptions of joints and continuity.

NOTA: TUTTE LE MISURE DEVONO ESSERE PREVENTIVAMENTE VERIFICATE IN FASE DI DIREZIONE LAVORI


TIPOLOGICO 1D

- Typical 1D (TIPOLOGICO 1D) including descriptions of reinforcement and protection of concrete slabs.

DETTAGLI INTERVENTI "TIPO B3"

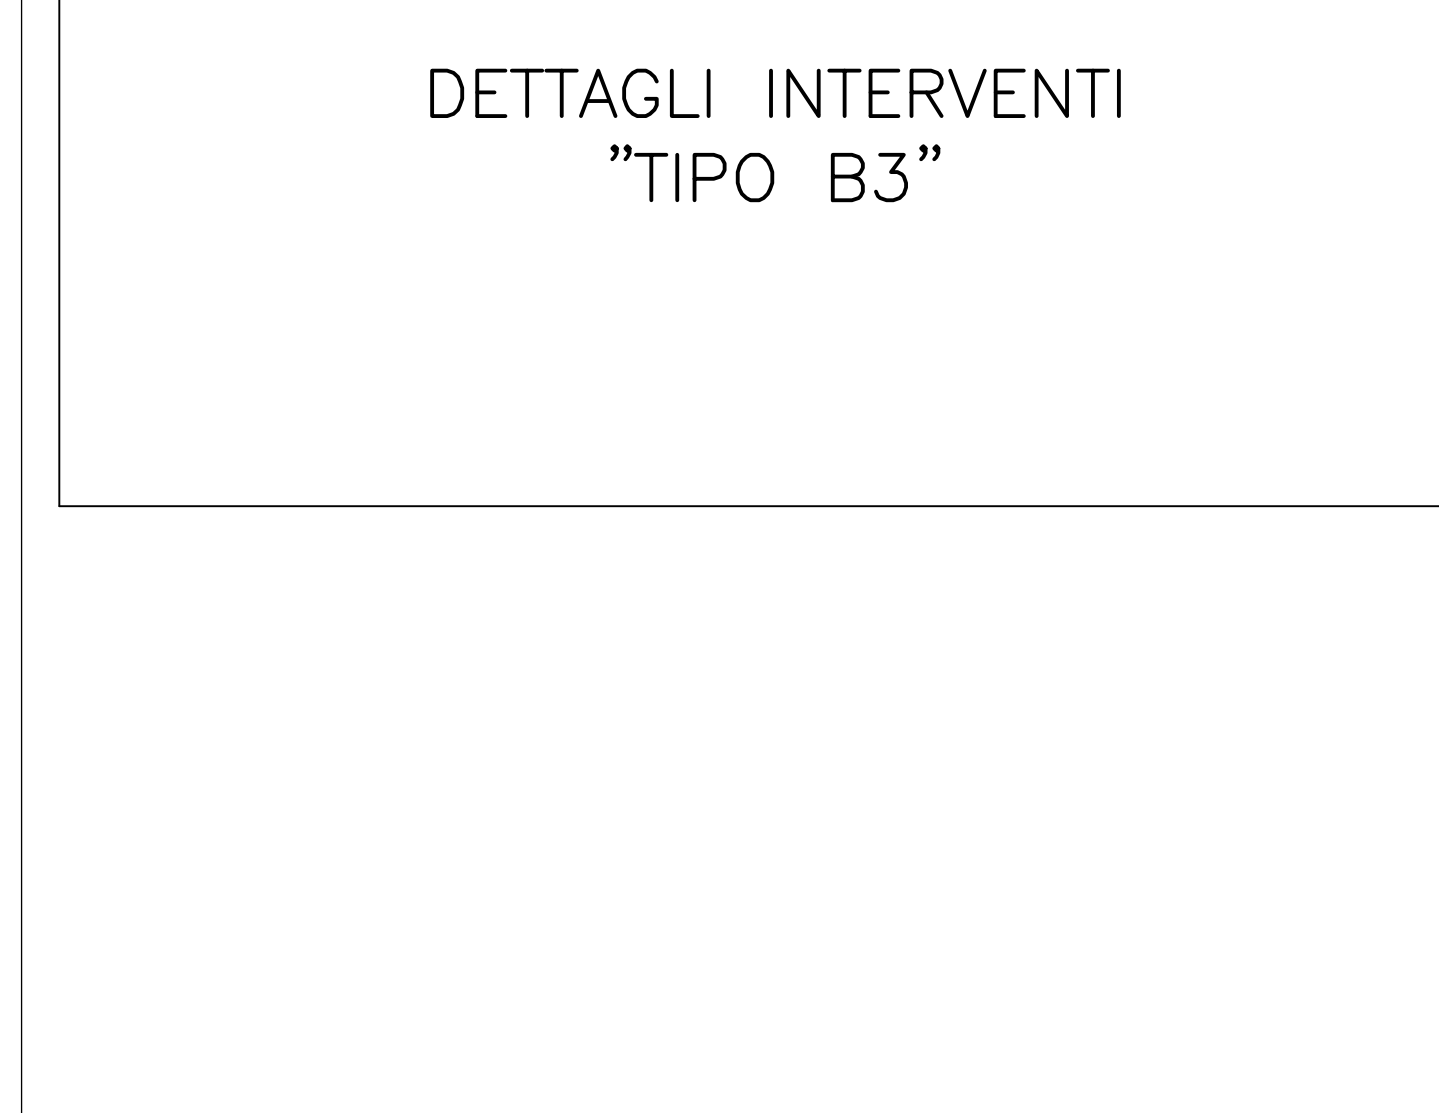


DETTAGLIO TESTATA ANCORAGGIO RITESABILE

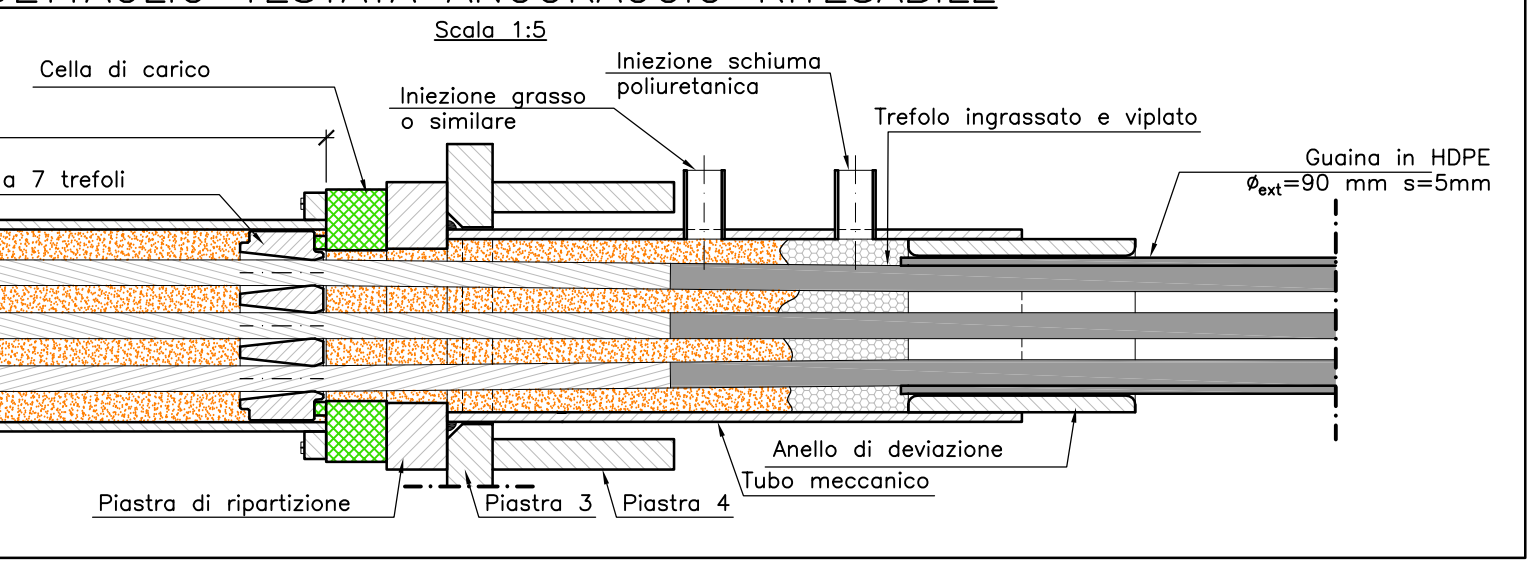


CARATTERISTICHE DEI MATERIALI UTILIZZATI

- Characteristics of materials used (CARATTERISTICHE DEI MATERIALI UTILIZZATI) including specifications for steel, concrete, and other materials.


DETTAGLIO TESTATA ANCORAGGIO FISSO

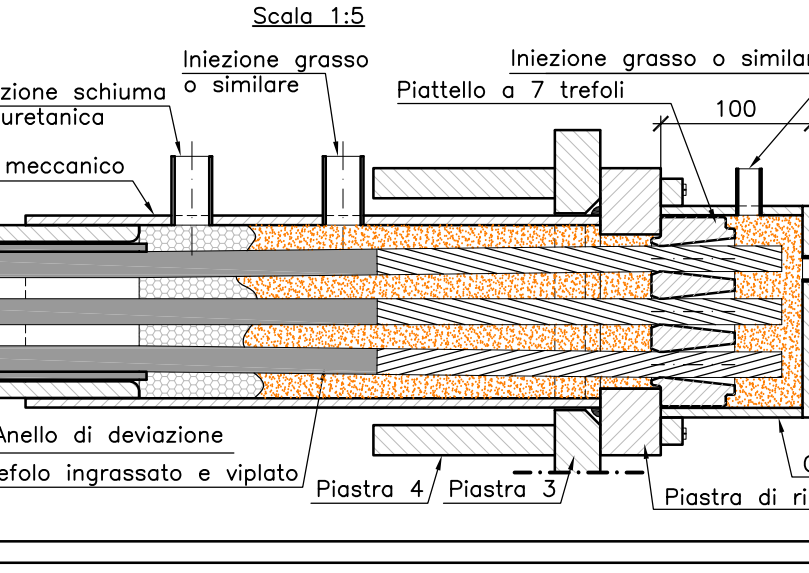

BLOCCO DI ANCORAGGIO "TIPO C"

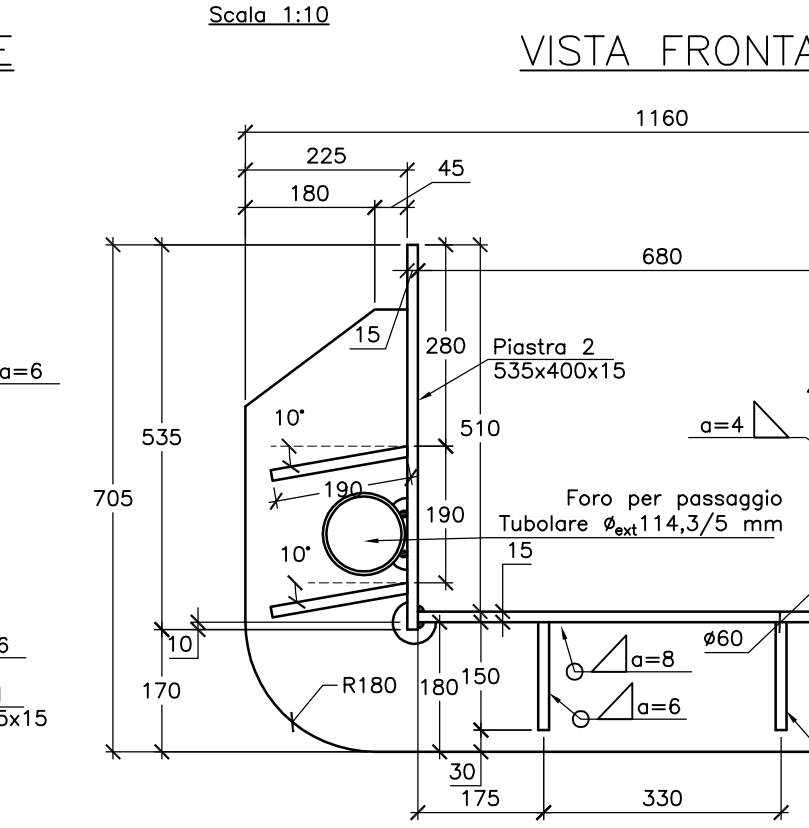

VISTA LATERALE

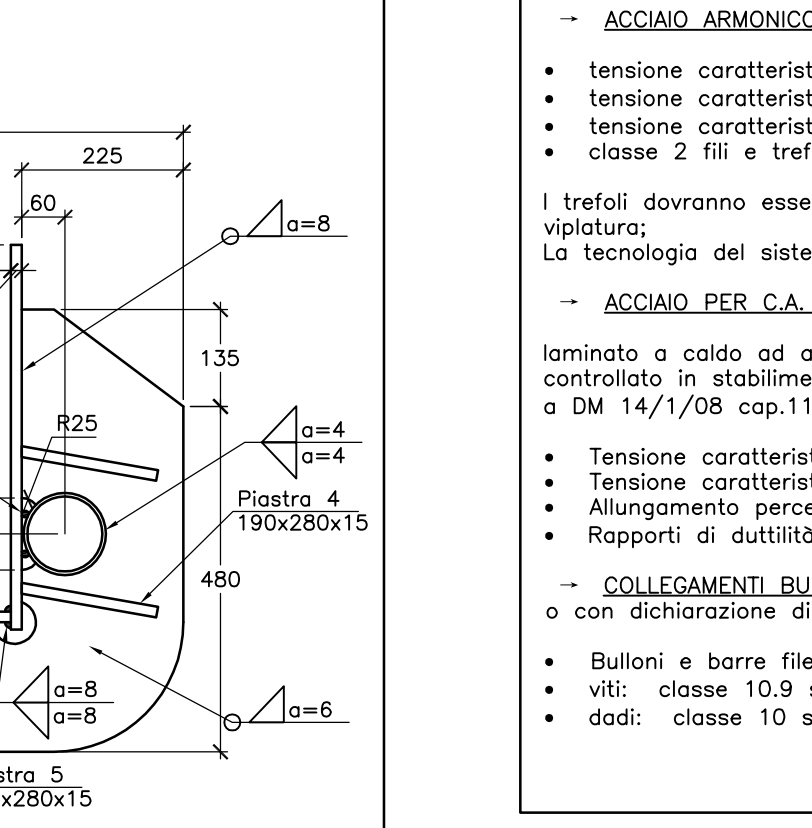

VISTA FRONTALE

