SEZ. "6" - L=27.00 m
Scala 1:100

SEZ. "5" - L=48.00 m
Scala 1:100

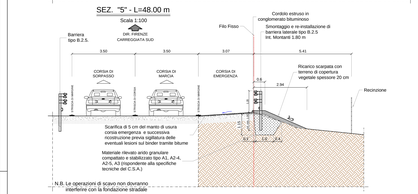

SEZ. "4" - L=58.00 m
Scala 1:100

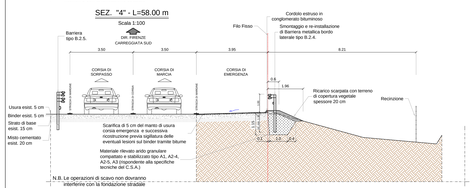

SEZ. "3" - L=38.50 m
Scala 1:100

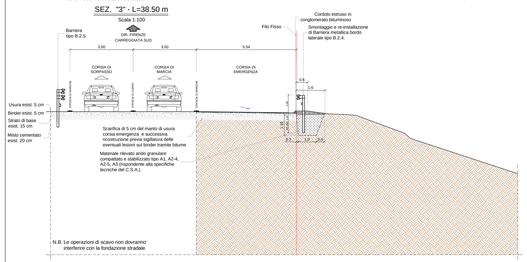

SEZ. "2" - L=191.0 m
Scala 1:100

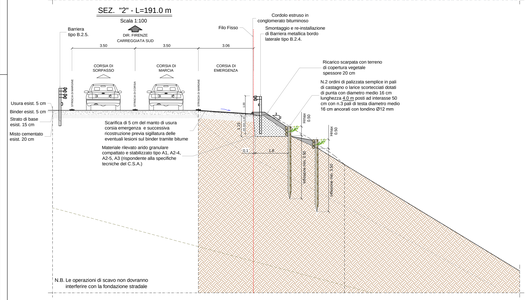

SEZ. "1" - L=101.0 m
Scala 1:100

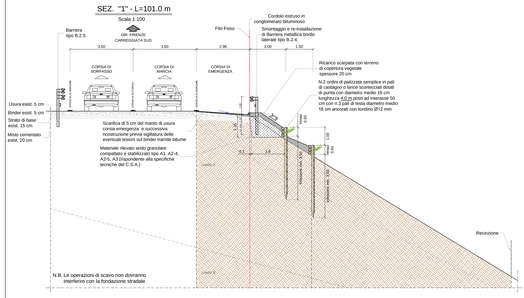

Sistemazione canaletta ad embrici con rilevato tradizionale
Scala 1:50

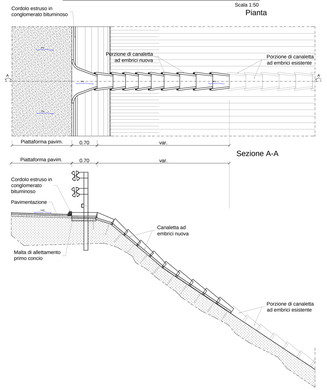

Particolare della palizzata su incrocio con la canaletta di scarico acque di banchina
Scala 1:50

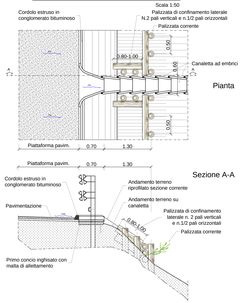

SEZ. "8" - L=13.50 m
Scala 1:100

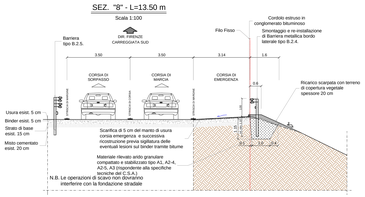

SEZ. "7" - L=63.0 m
Scala 1:100

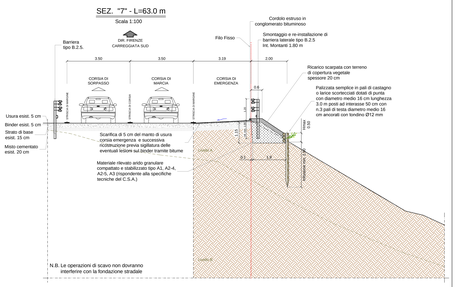

PLANIMETRIA STATO ATTUALE
scala 1:400

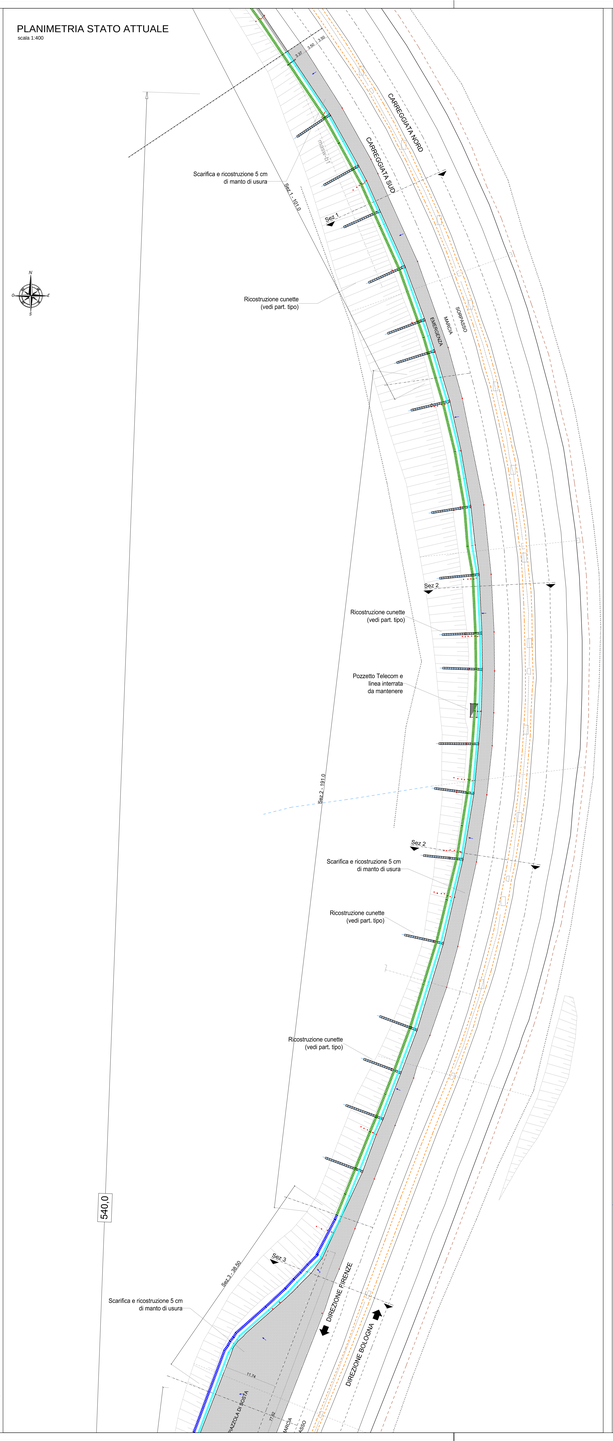

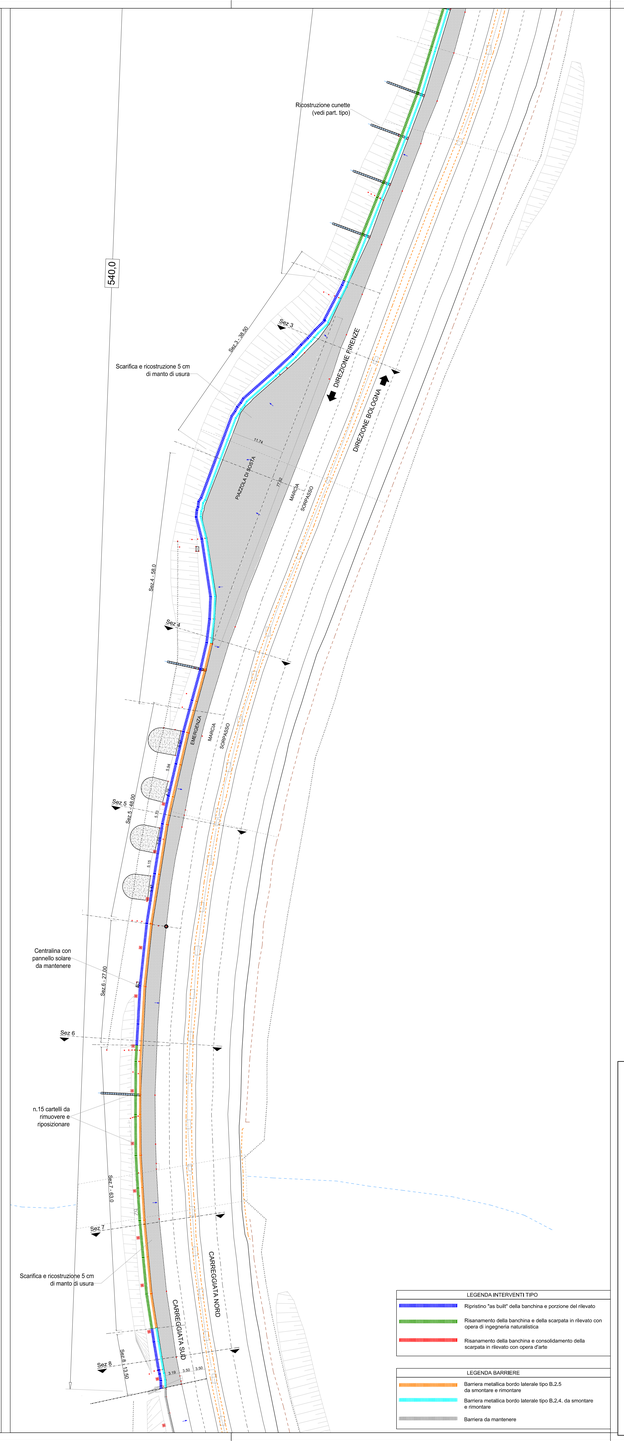

Particolare geometria banchina e scarpata del rilevato
Scala 1:25

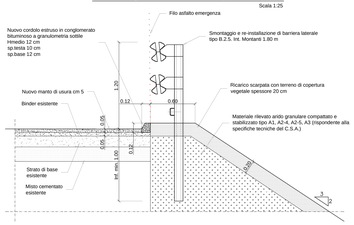

Particolare installazione cartello a tergo barriera
Scala 1:50

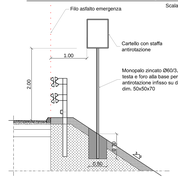

LEGENDA INTERVENTI TIPO
Ripristino "as built" della banchina e porzione del rilevato
Risanamento della banchina e della scarpata in rilevato con opera di ingegneria naturalistica
Risanamento della banchina e consolidamento della scarpata in rilevato con opera d'arte

LEGENDA BARRIERE
Barriera metallica bordo laterale tipo B.2.5 da smontare e rimontare
Barriera metallica bordo laterale tipo B.2.4. da smontare e rimontare
Barriera da mantenere

TIPOLOGICO 5