



Sezione Trasversale Tipo su Pila

Scala 1:100

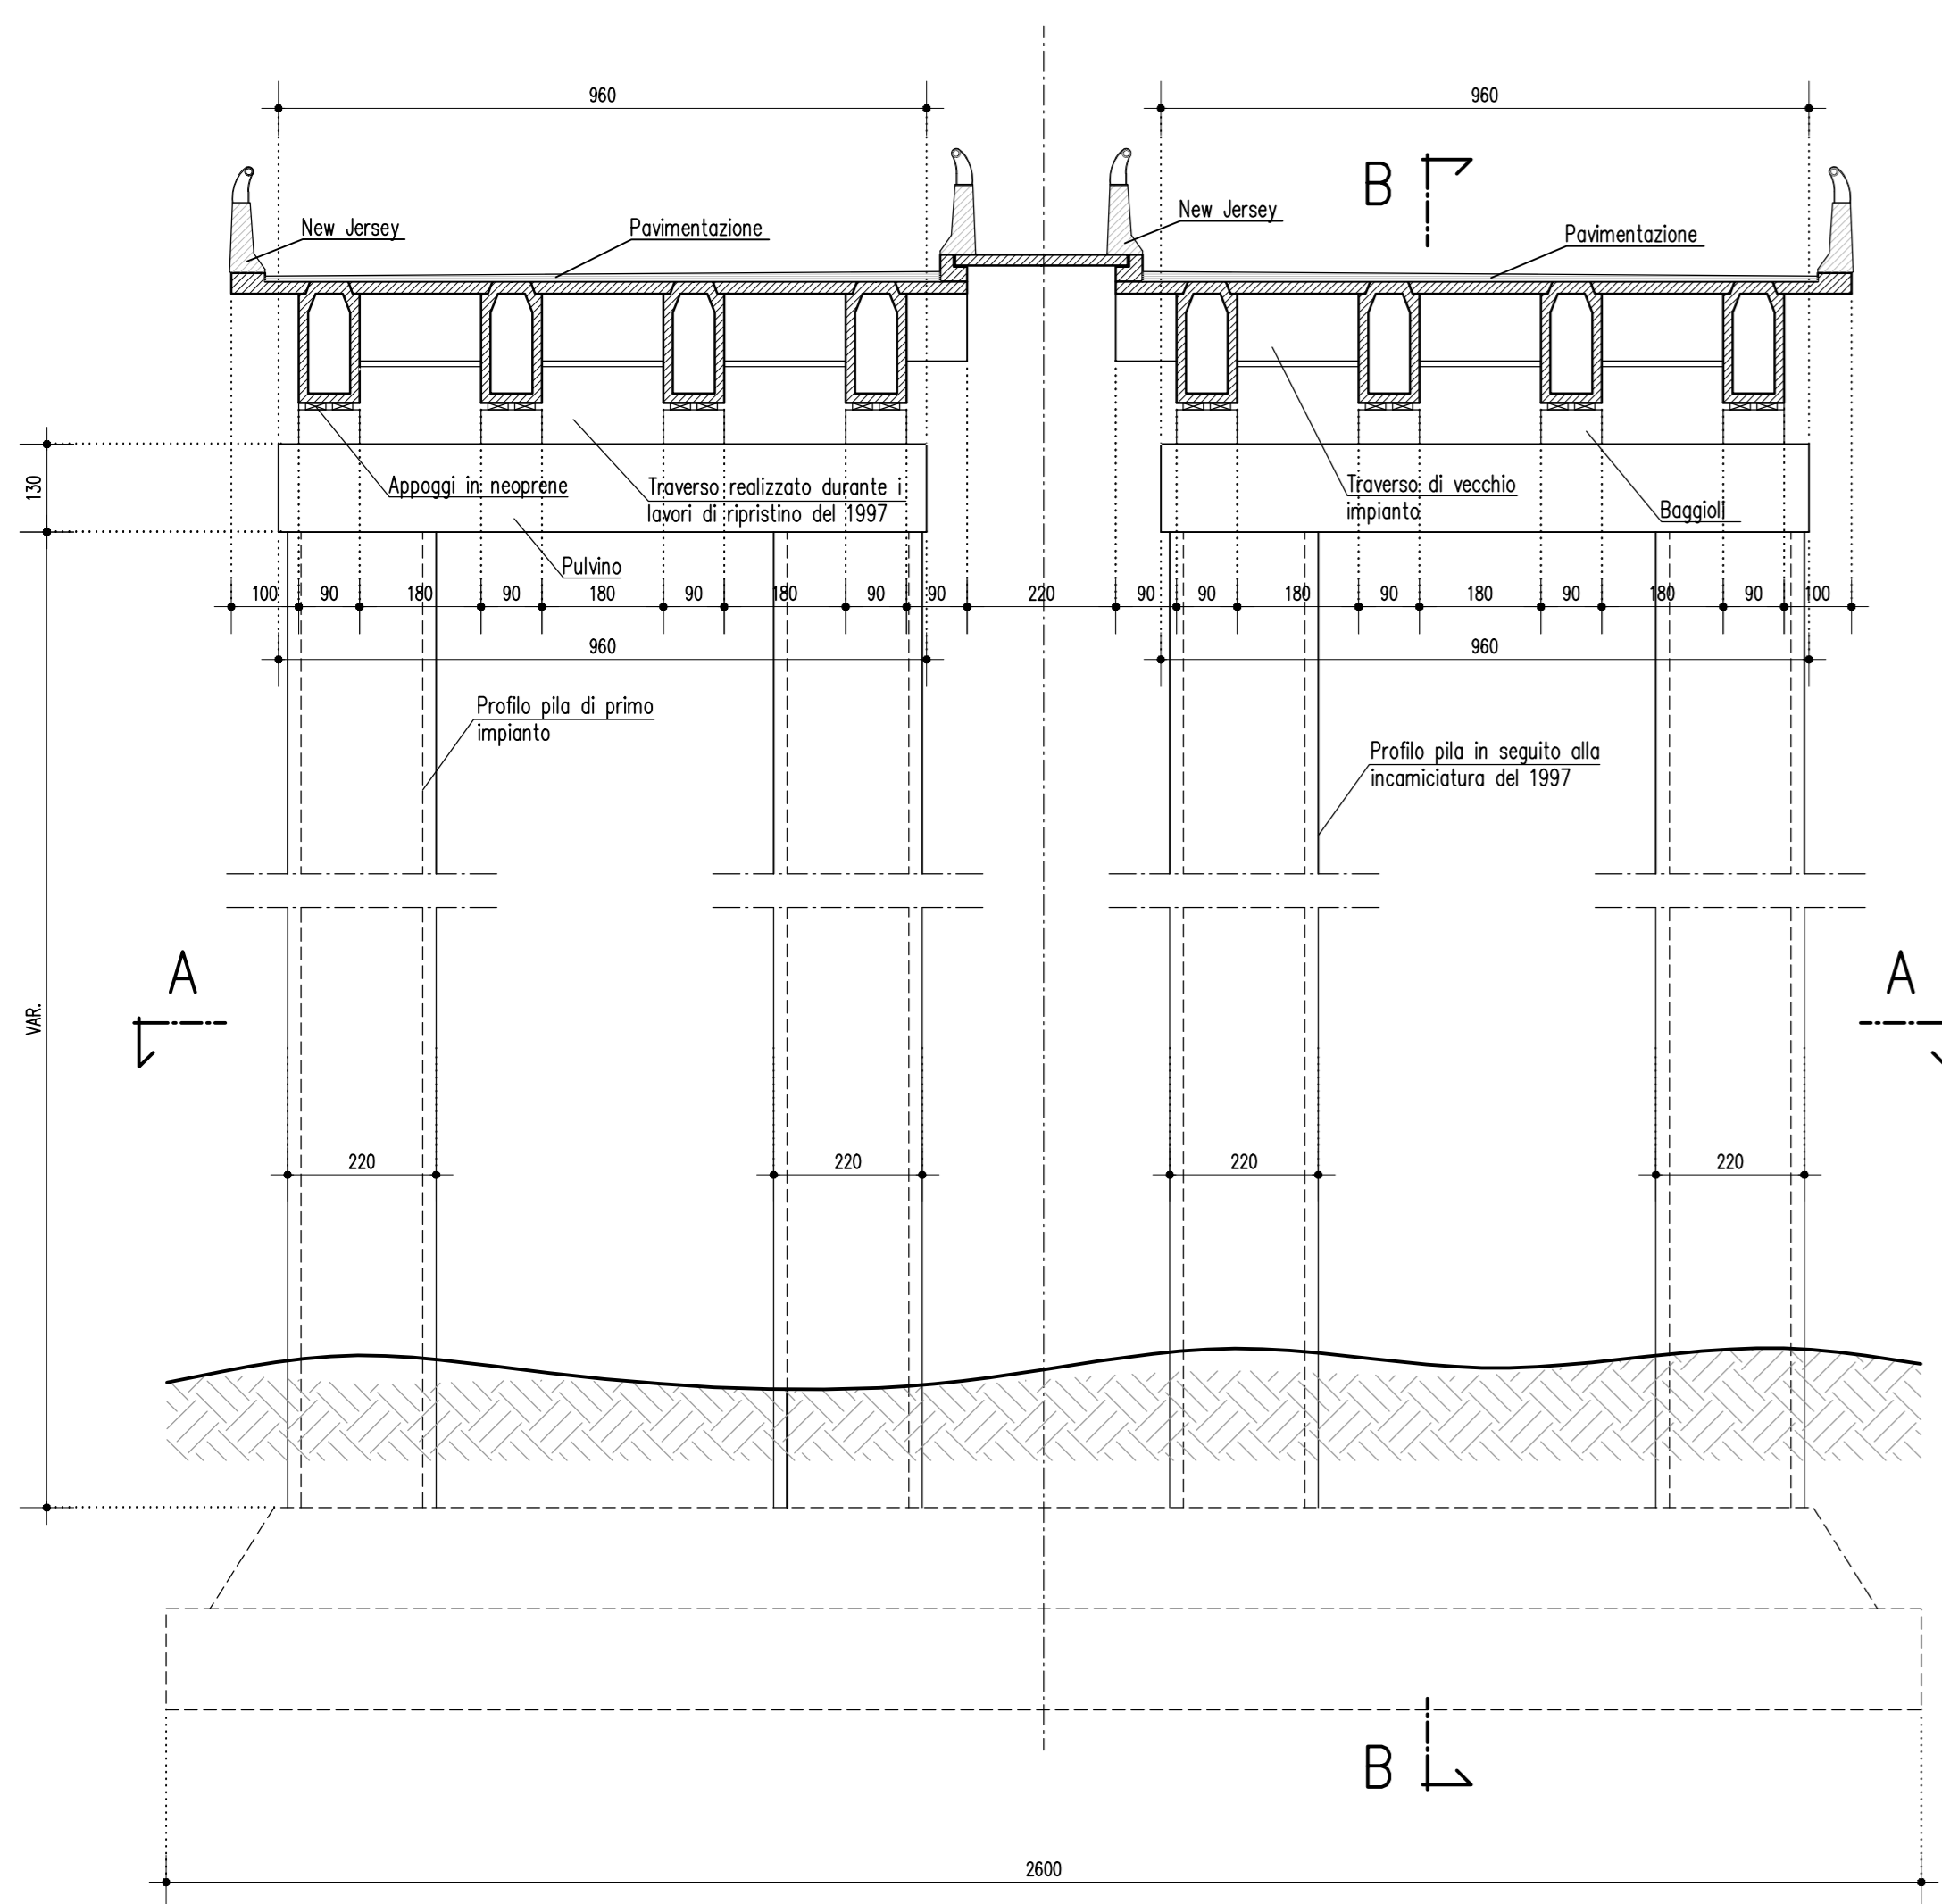


Sezione Longitudinale B-B

Scala 1:100

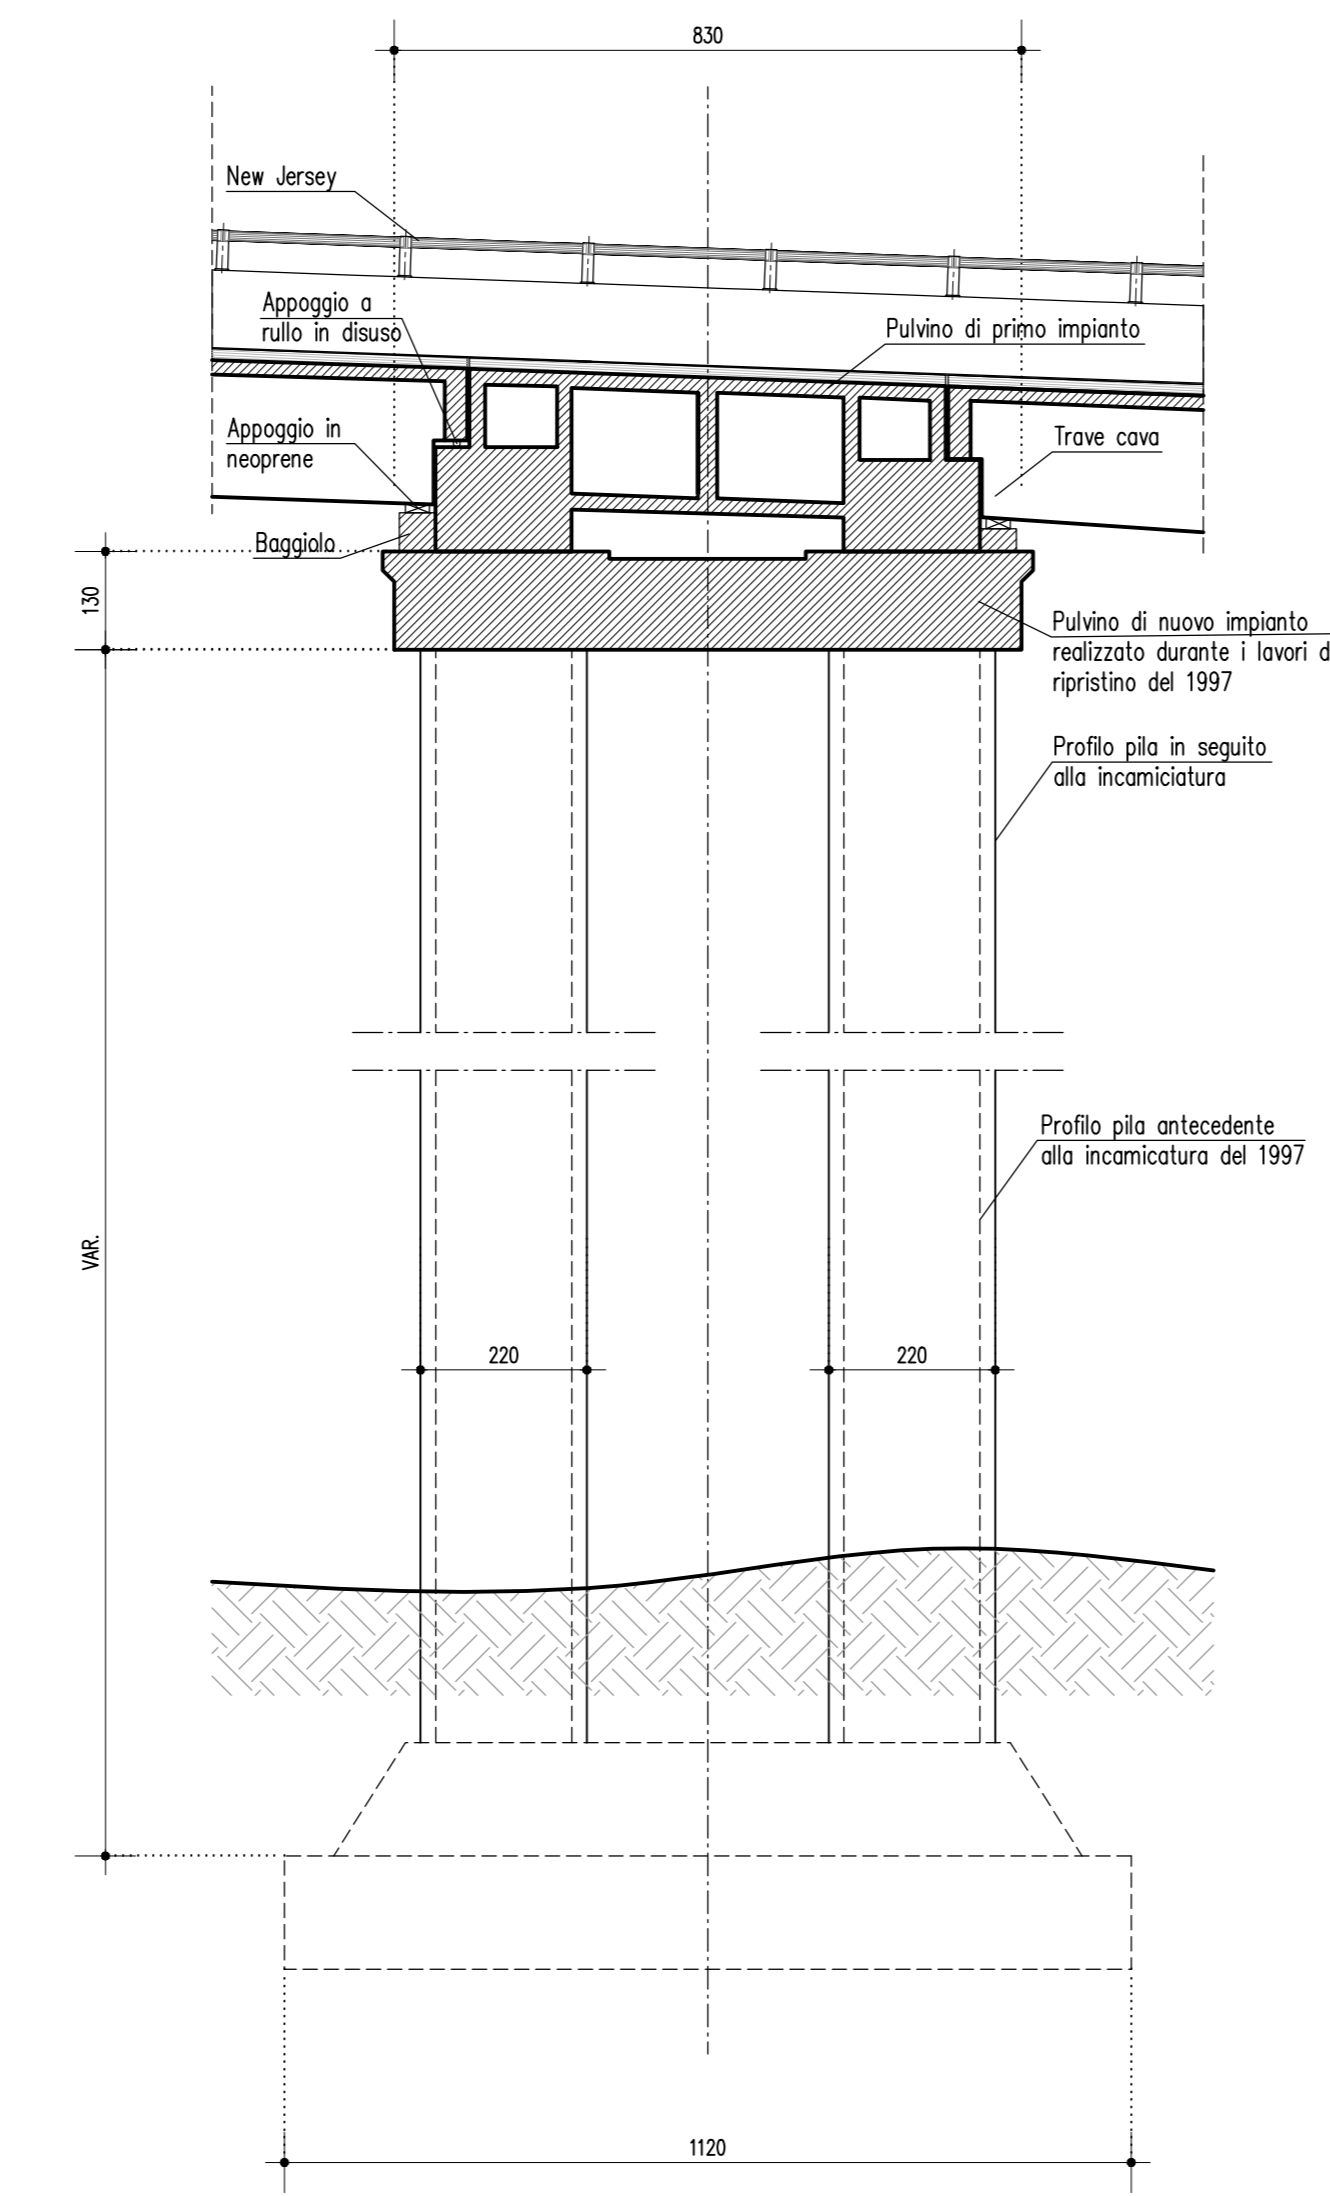


Sezione A-A

Scala 1:100

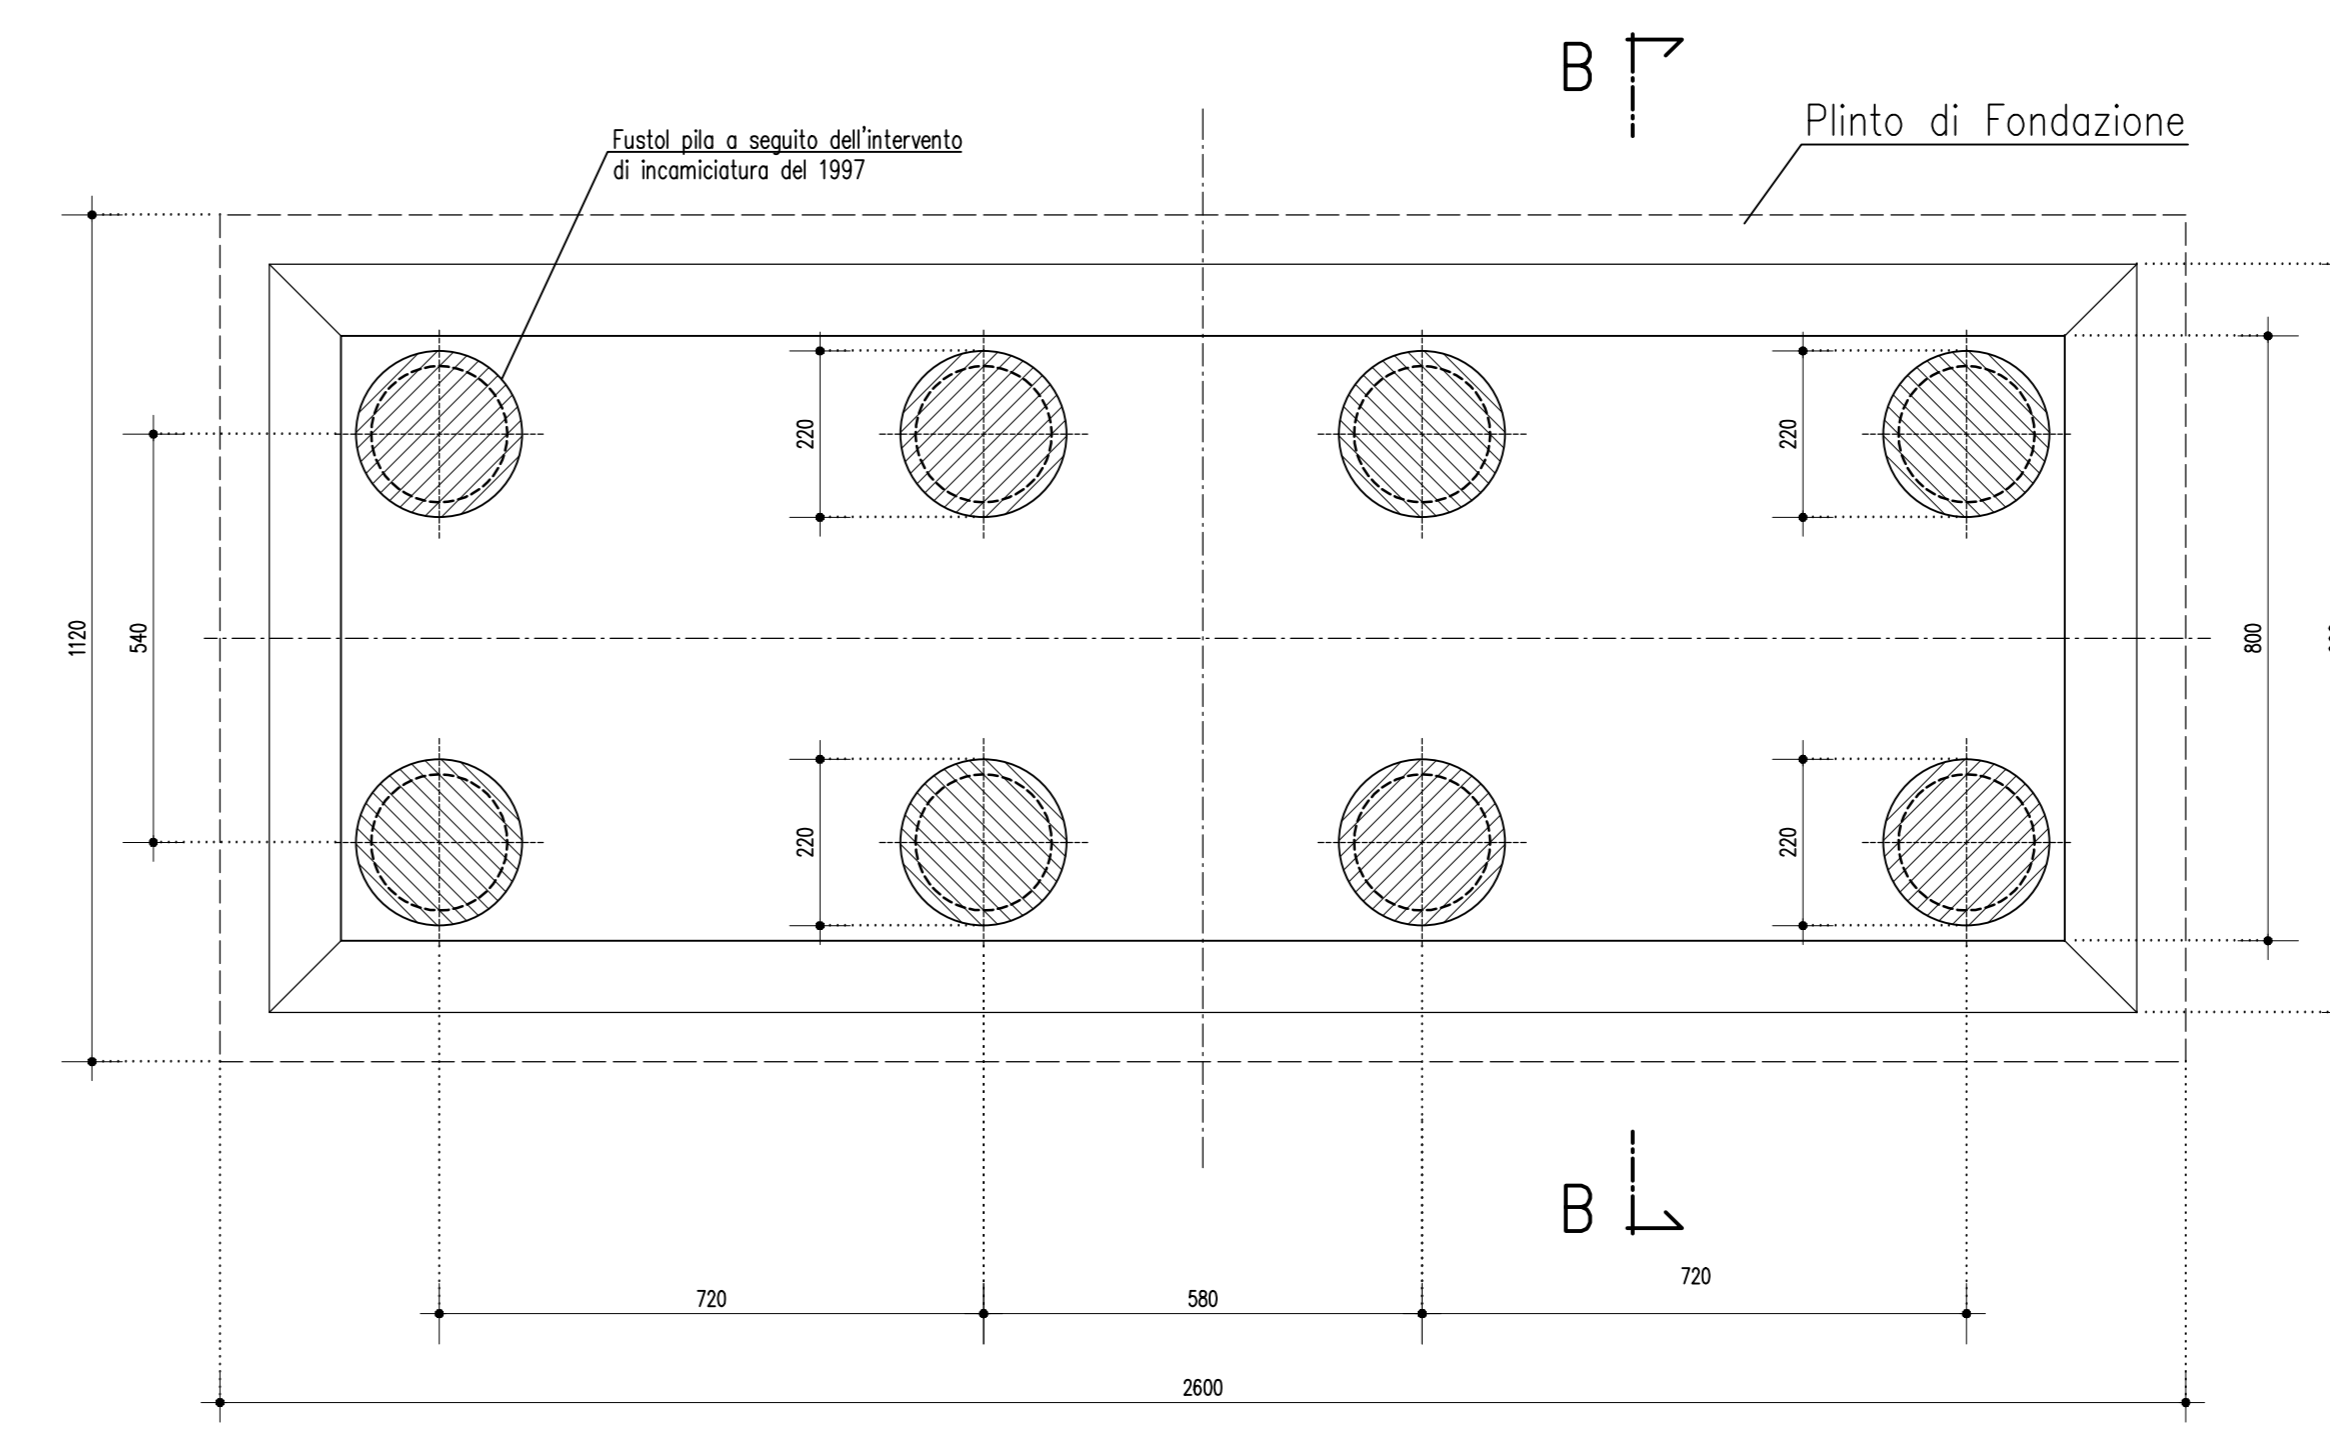


Spalla Lato Bologna

Sezione Trasversale - Lato Valle - Scala 1:100

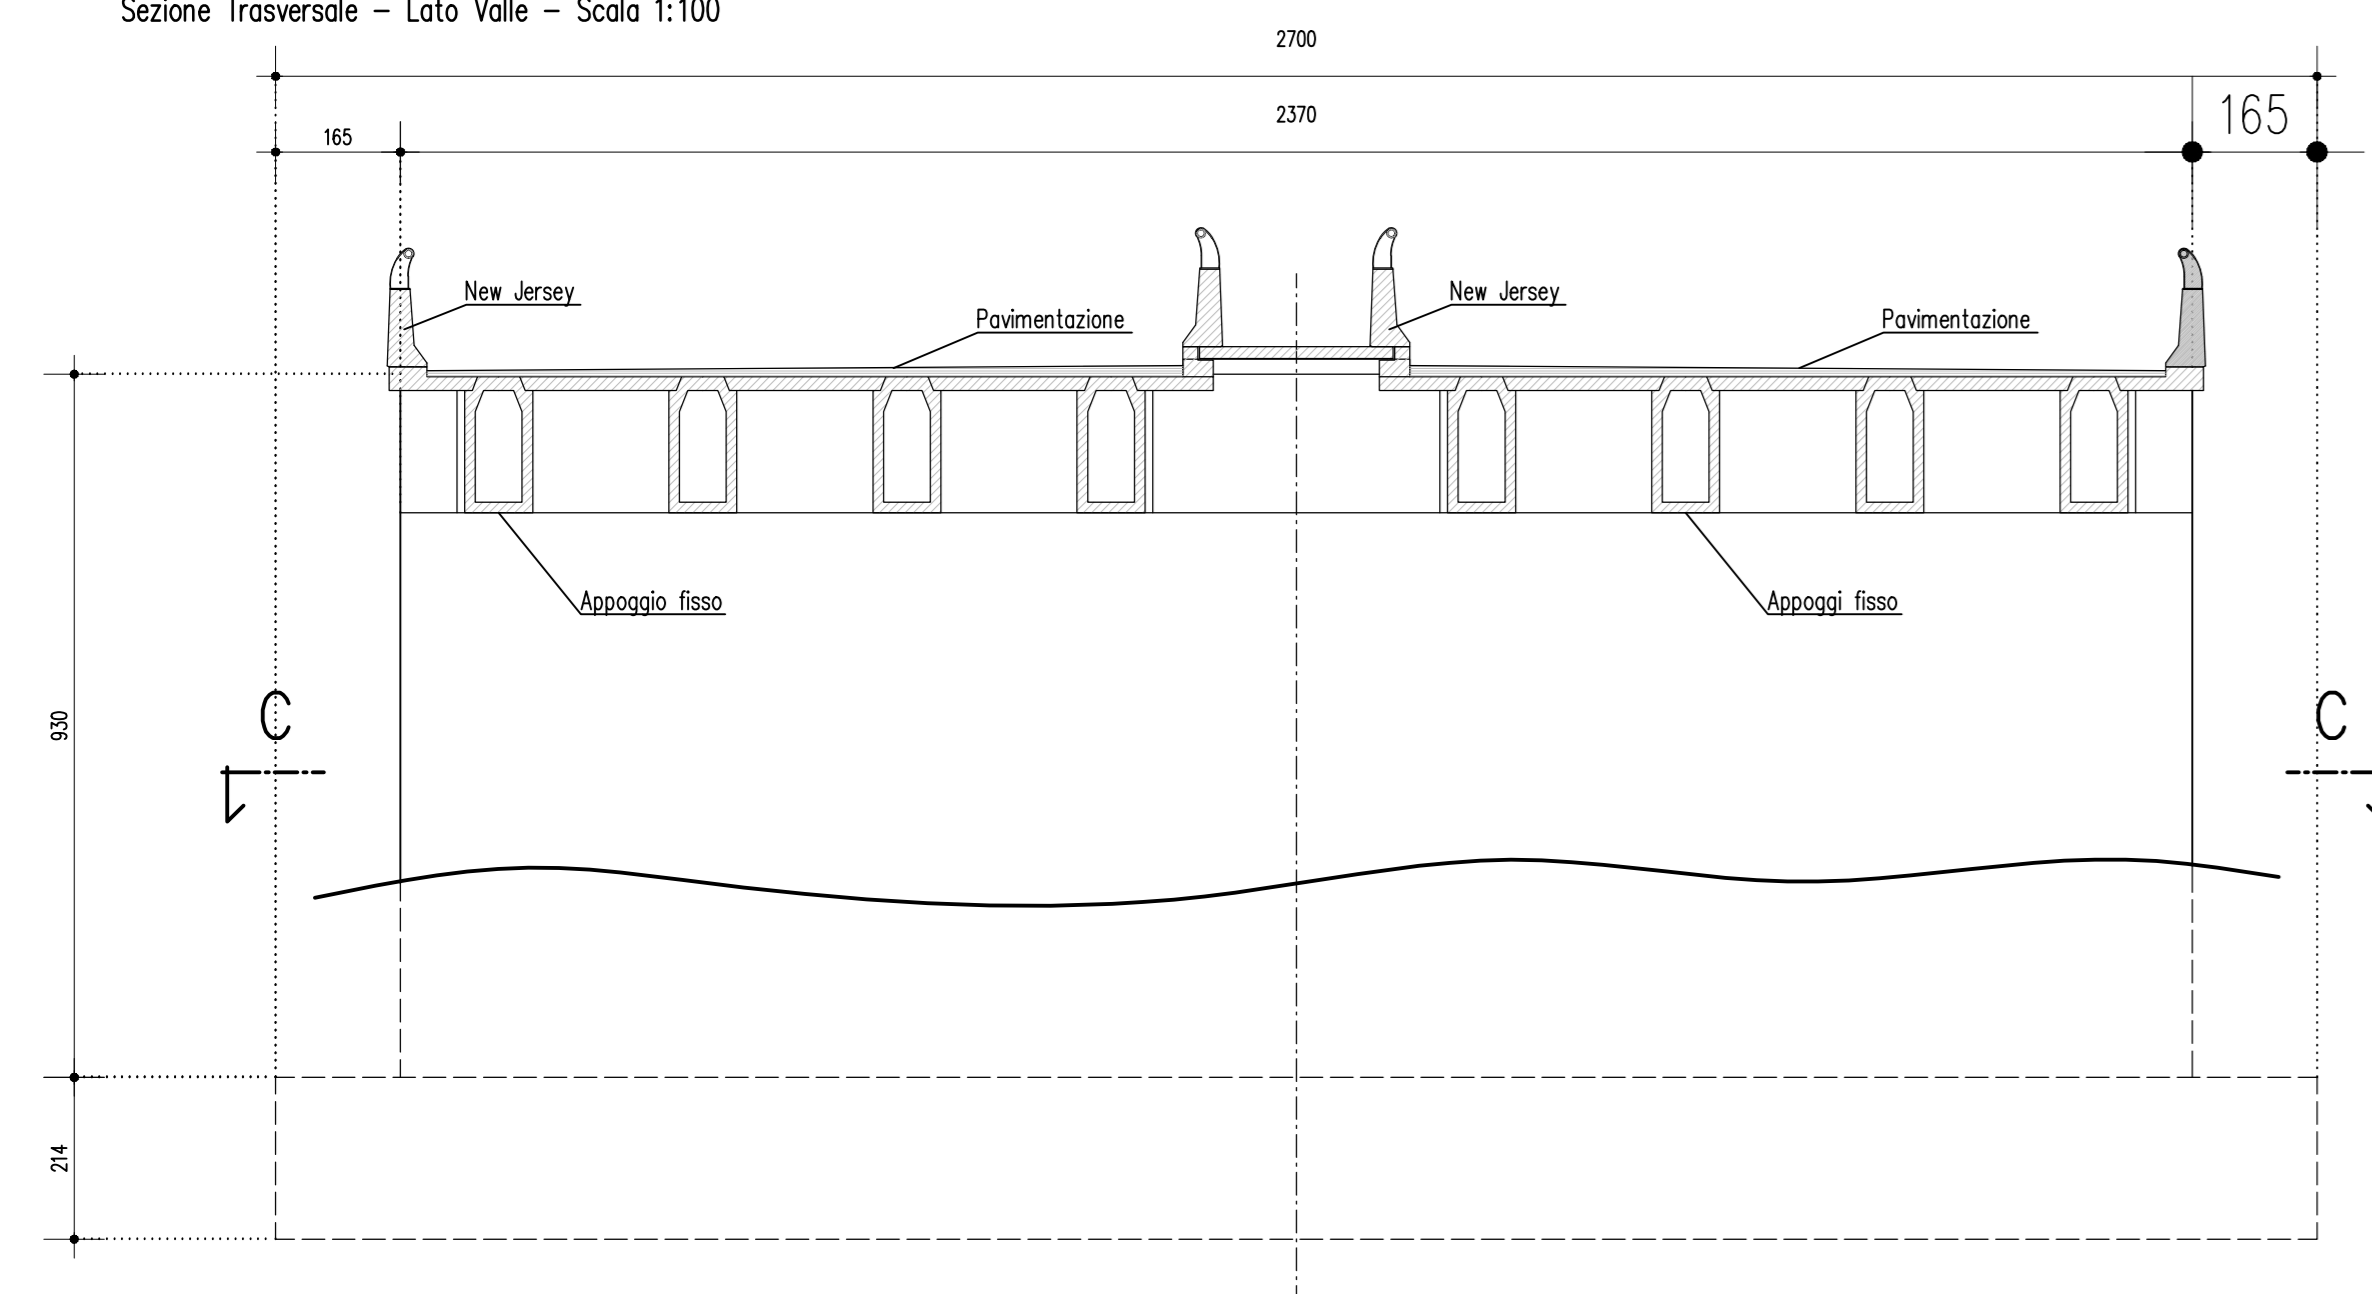


Sezione D-D

Scala 1:100

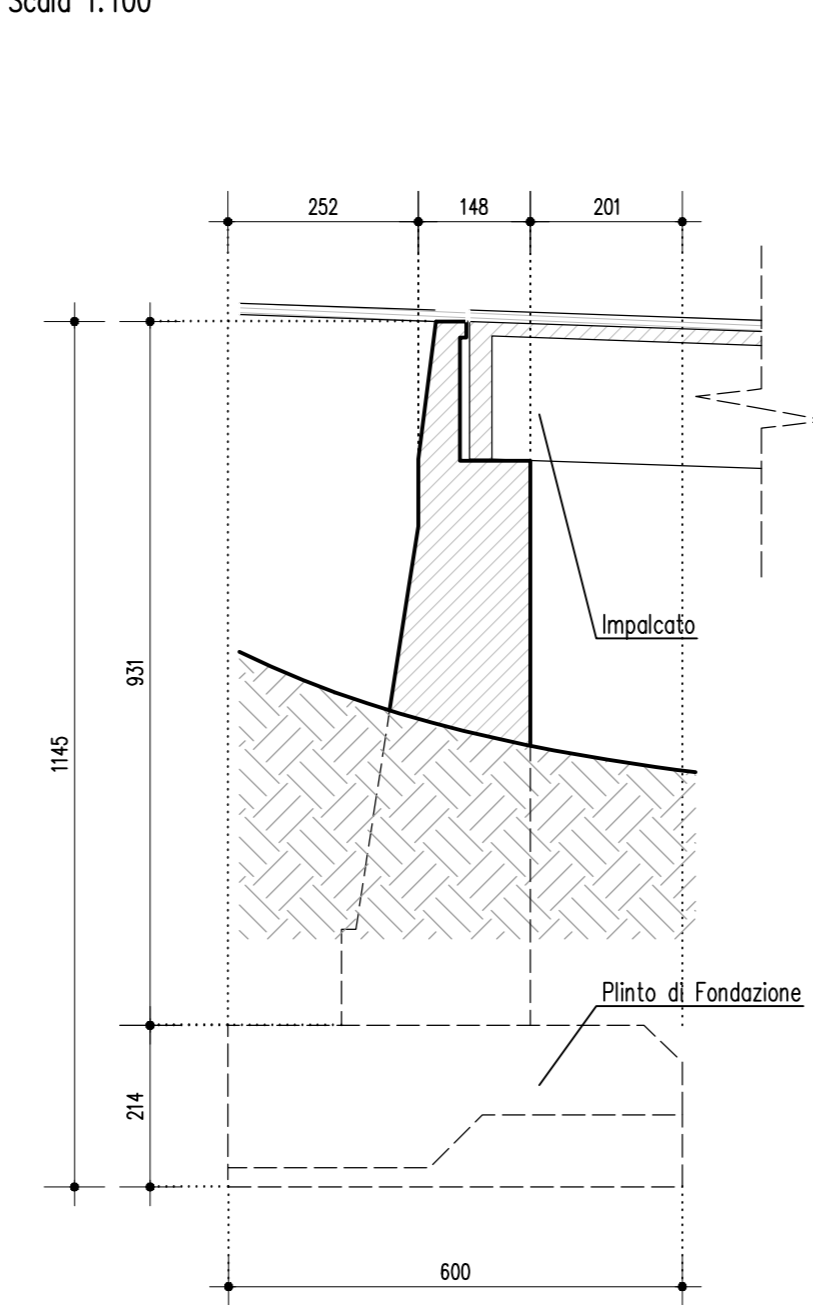


Spalla Lato Firenze

Sezione Trasversale - Lato Valle - Scala 1:100

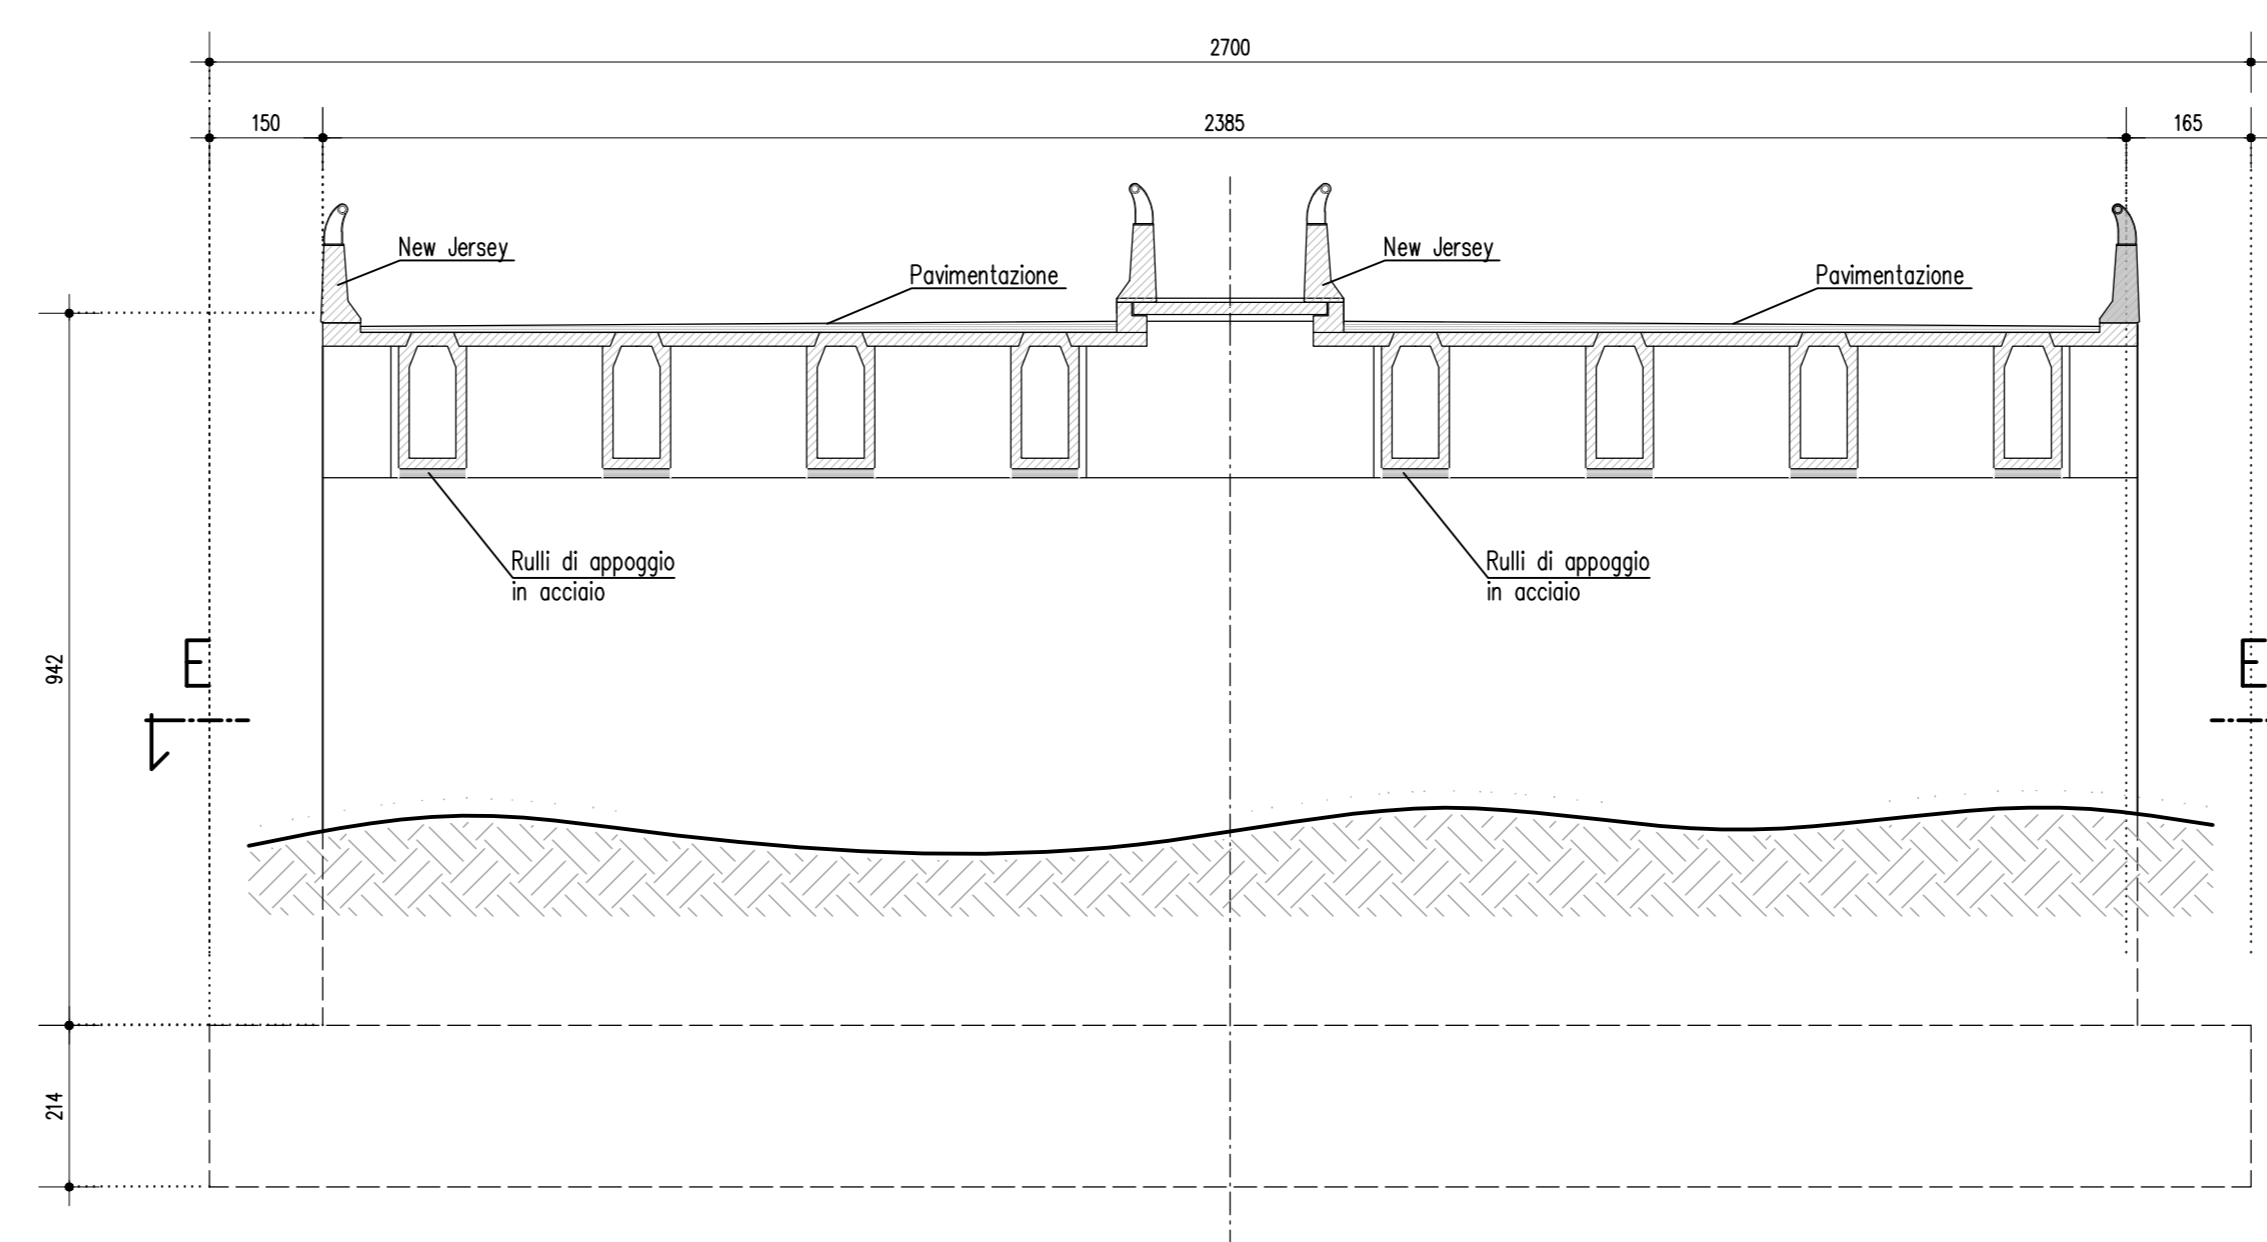


Sezione F-F

Scala 1:100

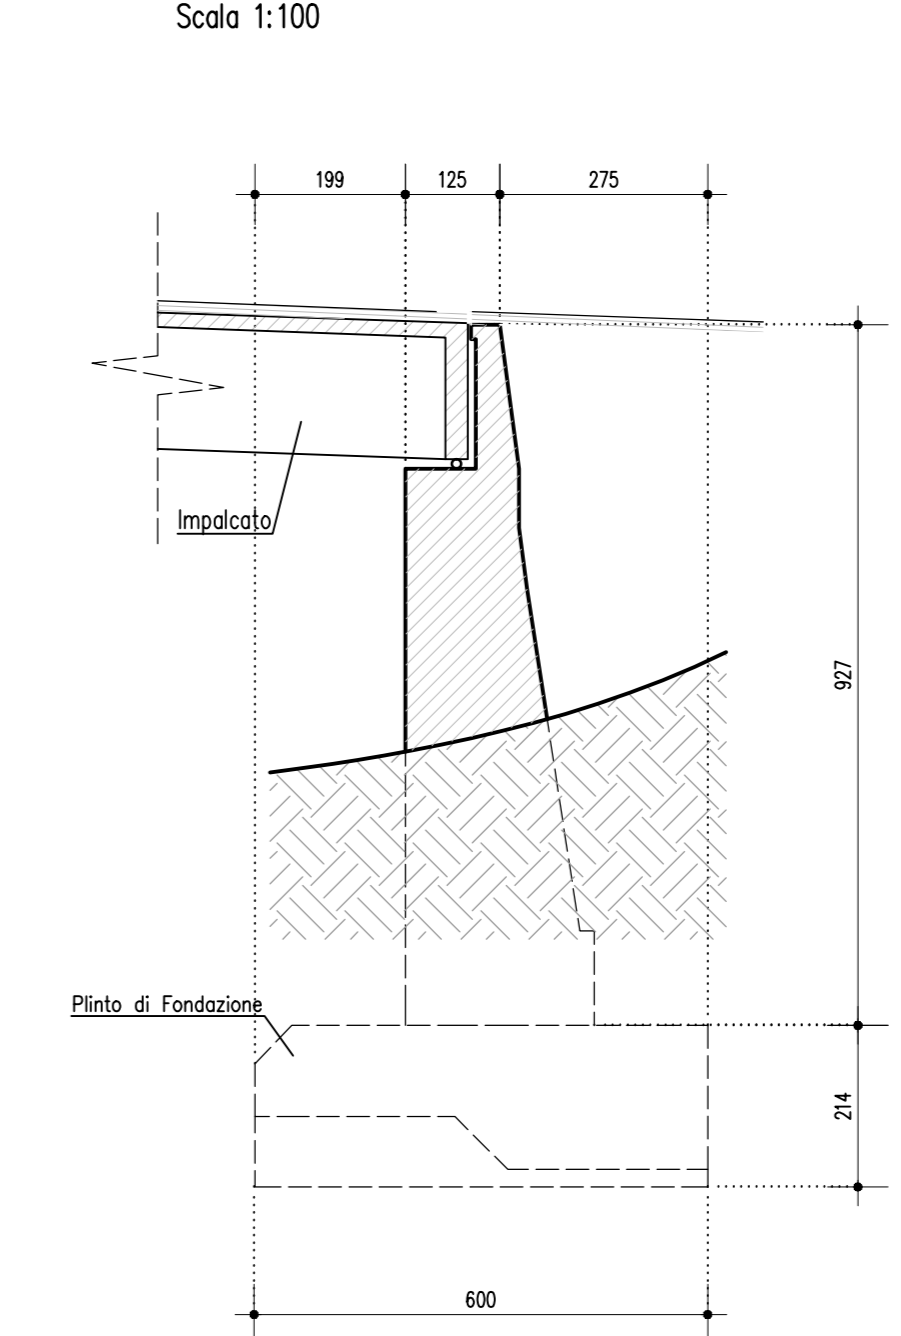


Spalla Lato Bologna

Sezione C-C - Scala 1:100

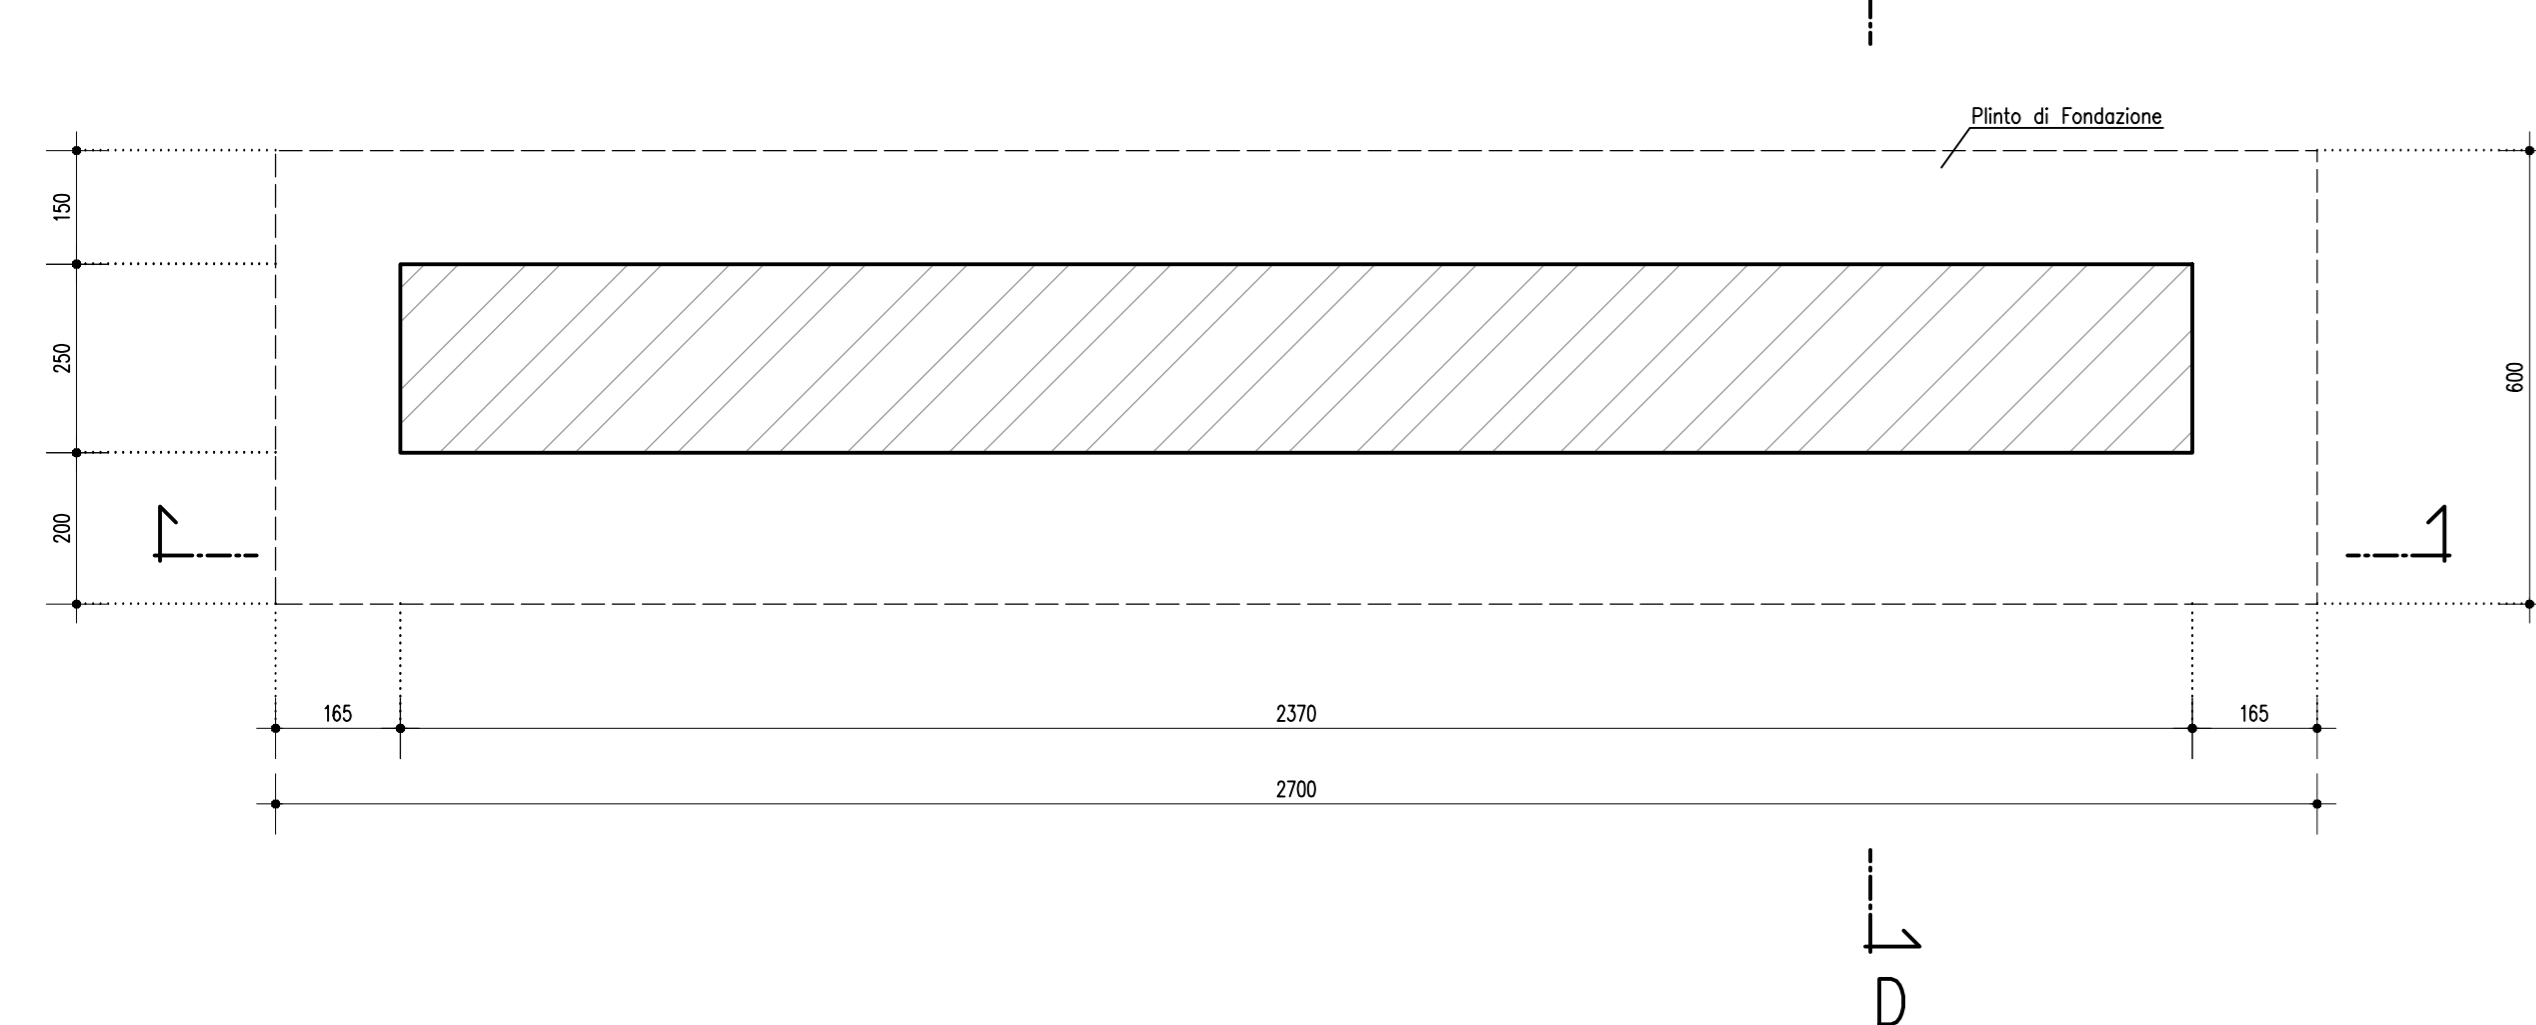

Spalla Lato Firenze

Sezione E-E - Scala 1:100

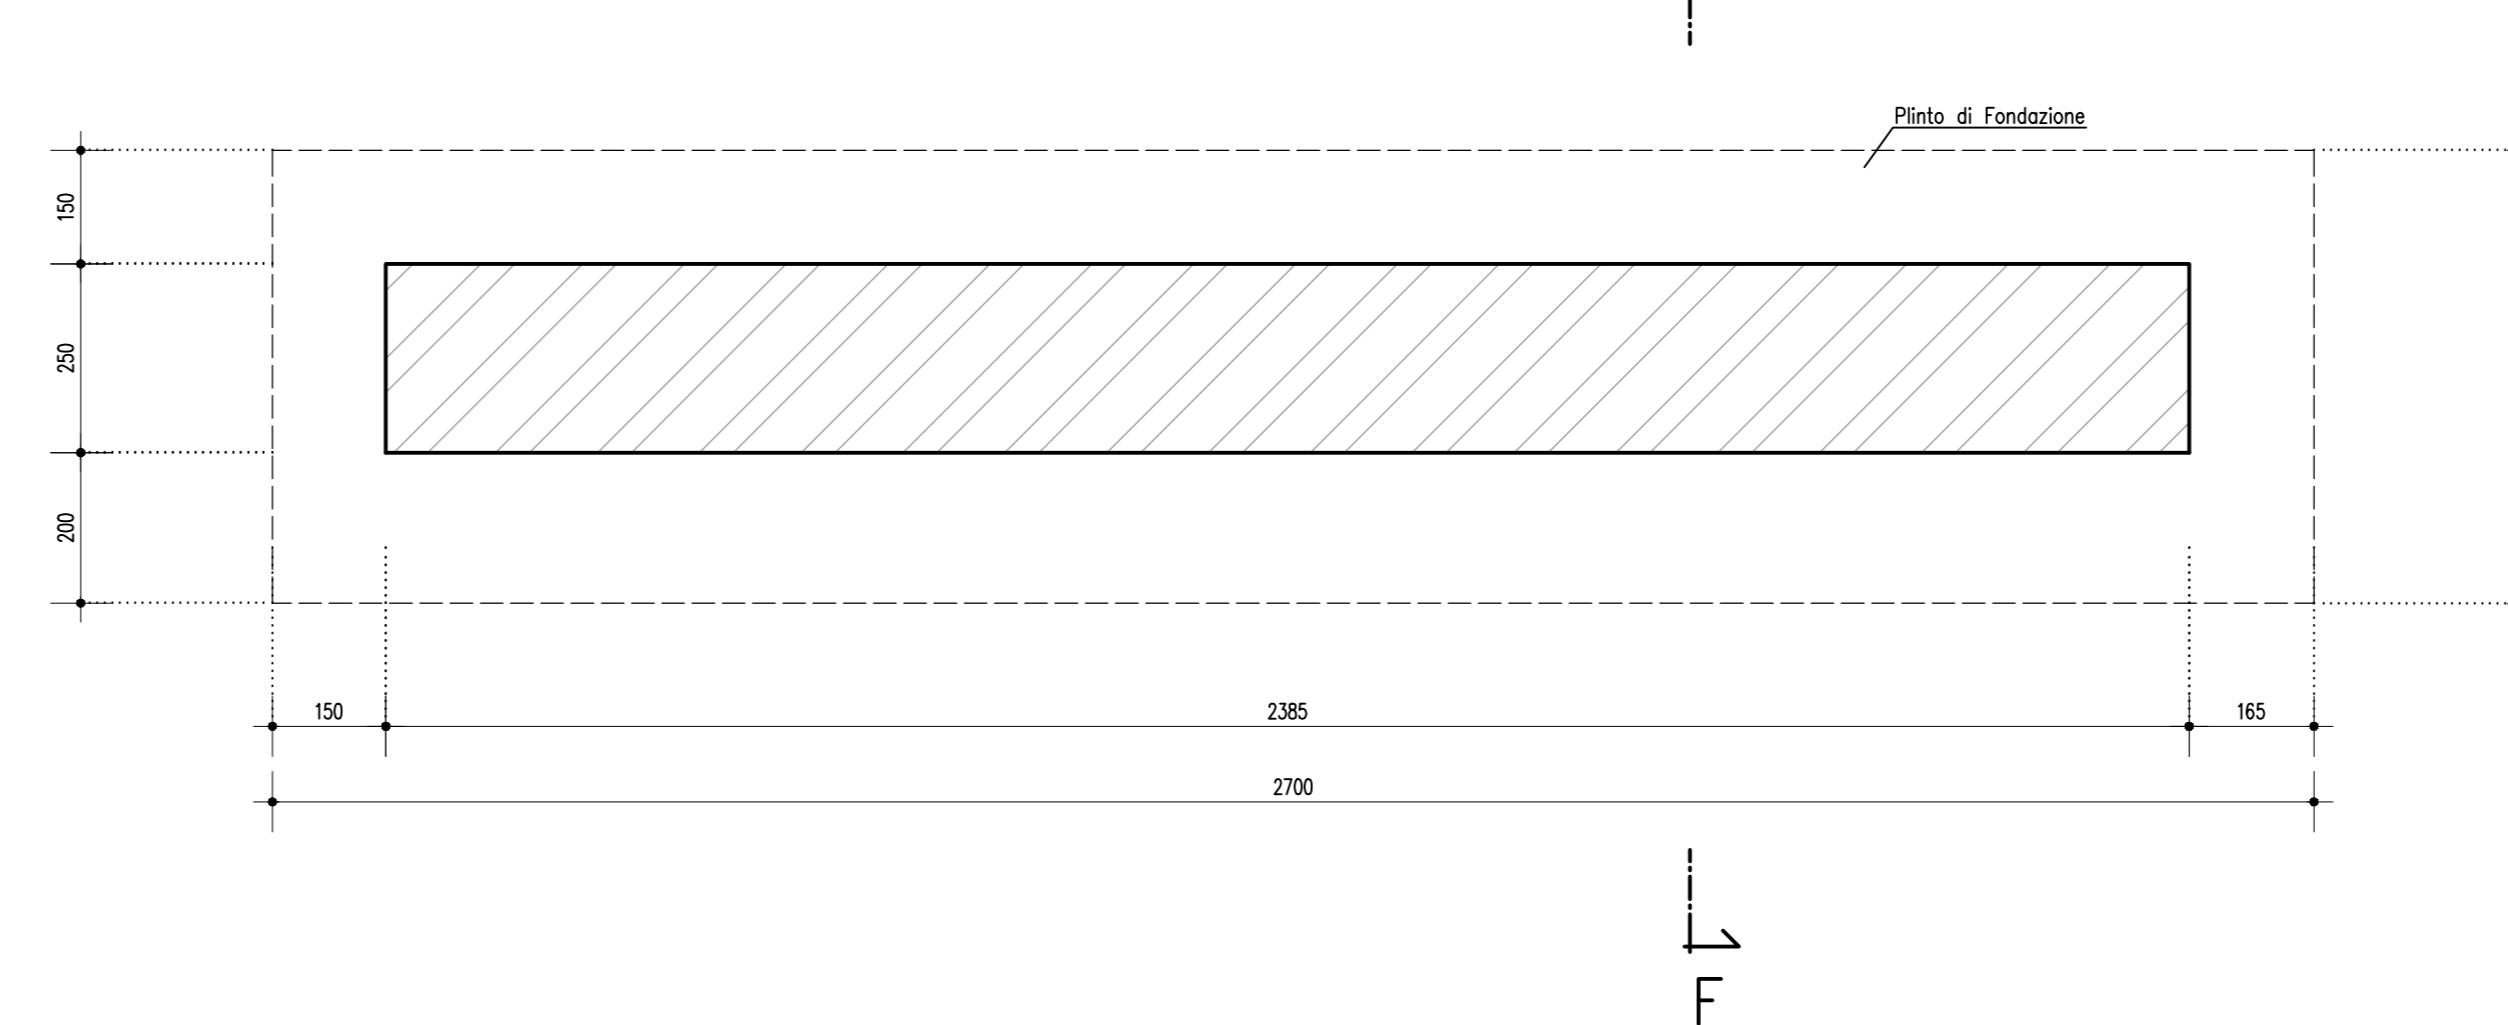

autostrade // per l'italia

AUTOSTRADA (A1) : MILANO-NAPOLI
TRATTO : VADO - FIRENZE NORD
INTERVENTI DI RIPRISTINO
DEL VIADOTTO RAGNAIA
OPERA 1826 - progr.km 272+216

PROGETTO ESECUTIVO

- Ripristini e protezione dei calcestruzzi
- Sostituzione di apparecchi di appoggio
- Adeguamento accessibilità per ispezionabilità pulvini

INTERVENTI

STATO DI FATTO
PLANIMETRIA E SEZIONI
TAVOLA 2 DI 2

IL RESPONSABILE PROGETTAZIONE SPECIALISTICA Ing. Lanfranco Bernardini Ord. Ingg. Milano N. 20746 RESPONSABILE UFFICIO PCM		IL RESPONSABILE INTEGRAZIONE PRESTAZIONE SPECIALISTICA Ing. Massimiliano Giacobbi Ord. Ingg. Milano N. 20746 RESPONSABILE DIVISIONE Esercizio e Nuova Attività		IL DIRETTORE TECNICO Ing. Massimiliano Giacobbi Ord. Ingg. Milano N. 20746 RESPONSABILE DIVISIONE Esercizio e Nuova Attività	
IDENTIFICATIVO PROGETTO Codice Commessa: 510177-299PE		IDENTIFICATIVO PROGETTO Tip. Disegno: SITR-003-0		IDENTIFICATIVO PROGETTO Ordine: 03	
PROGETTO MANAGER REDATTO:		SUPPORTO SPECIALISTICO VERIFICATO:		REVISIONE 1. 02 2. NOVEMBRE 2018 3. MARZO 2019 SCALA: 1:100	

VISTO DEL COMMITTENTE
autostrade // per l'italia