
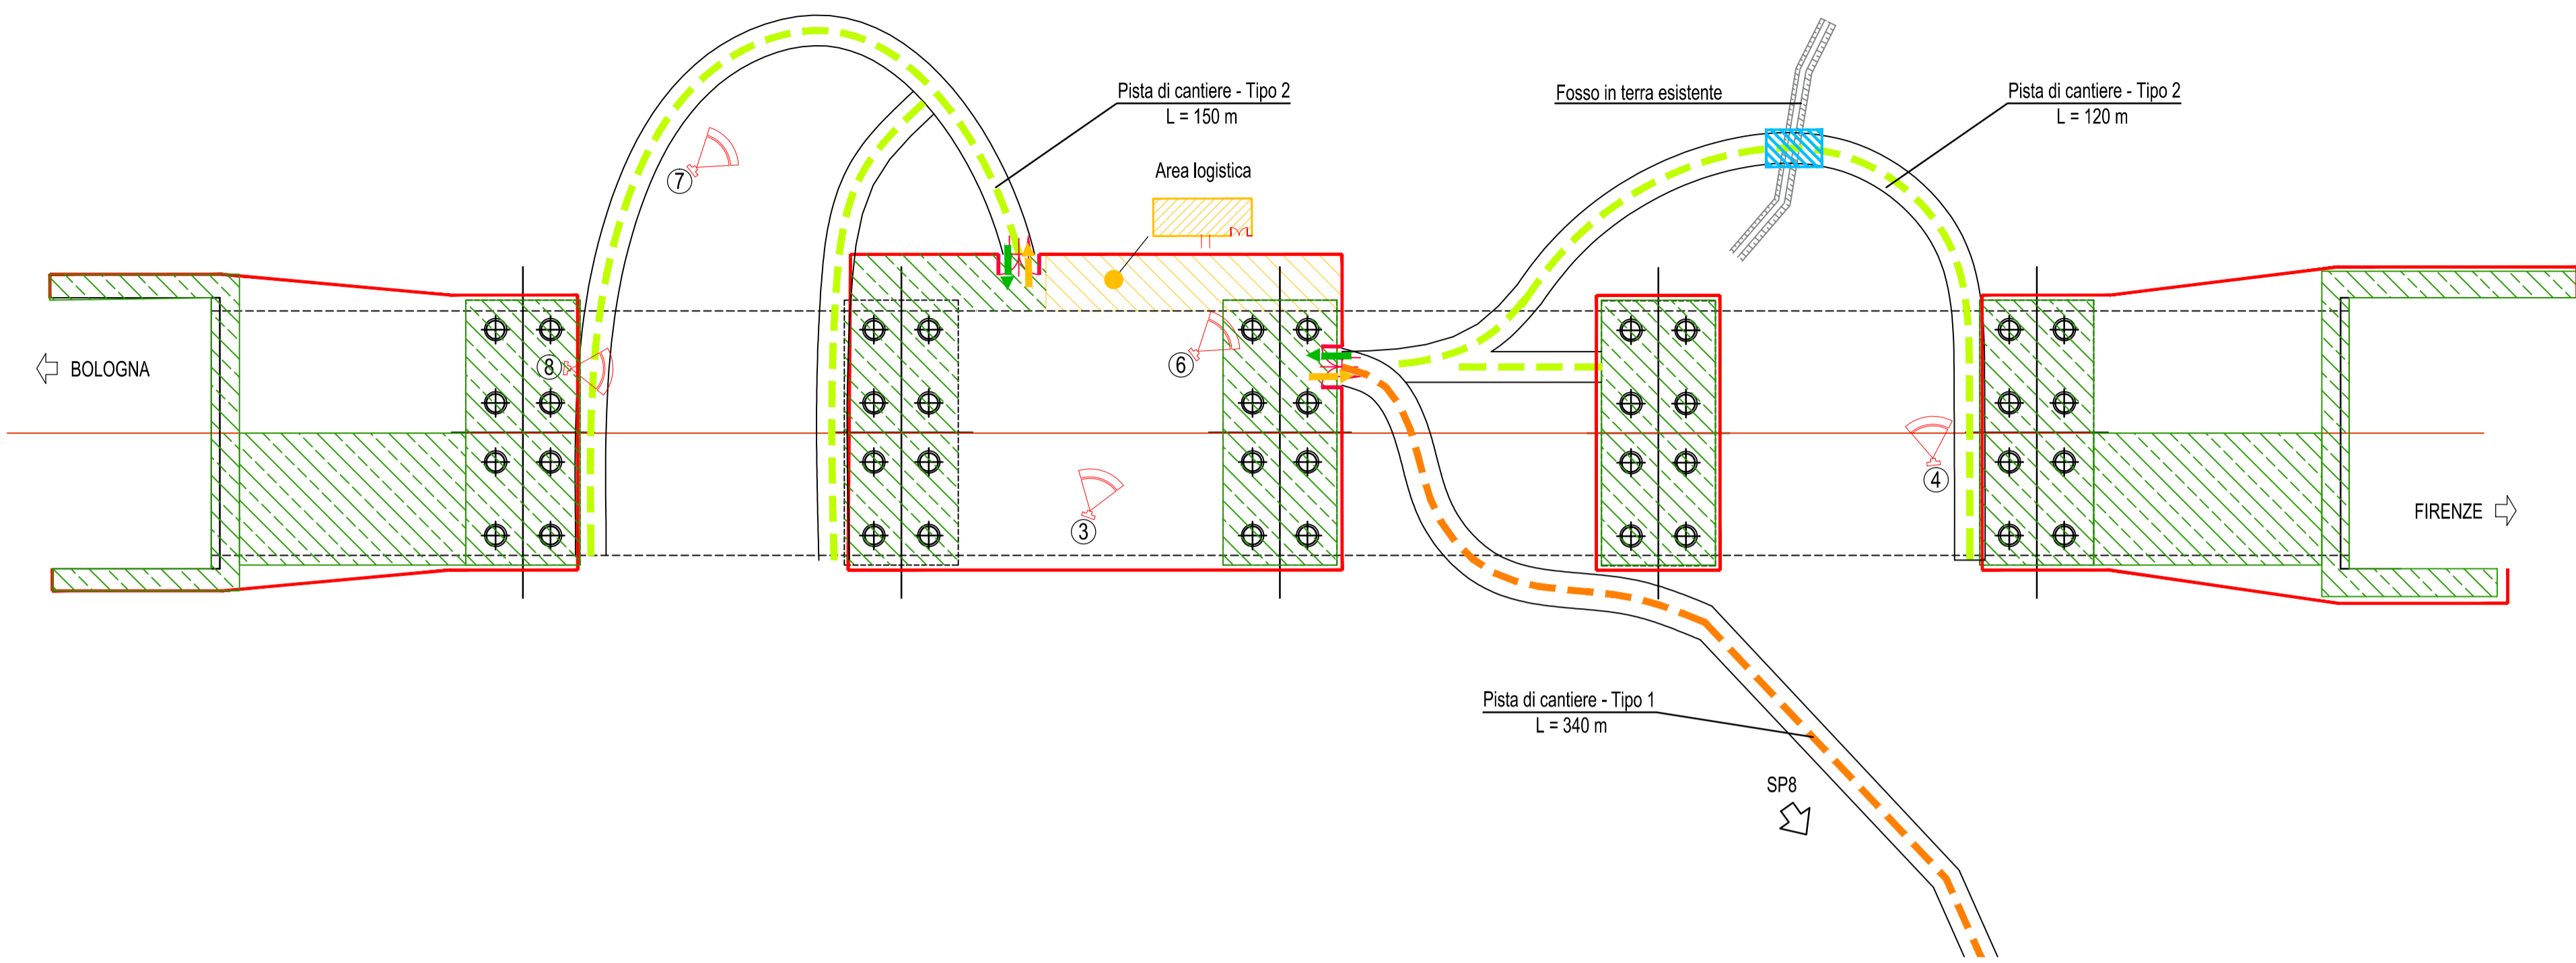



PLANIMETRIA VIABILITA' INTERNA ED AREA DI CANTIERE

scala 1:500

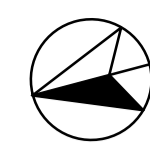

PLANIMETRIA VIABILITA' DI ACCESSO ALL' AREA DI CANTIERE

scala 1:2500

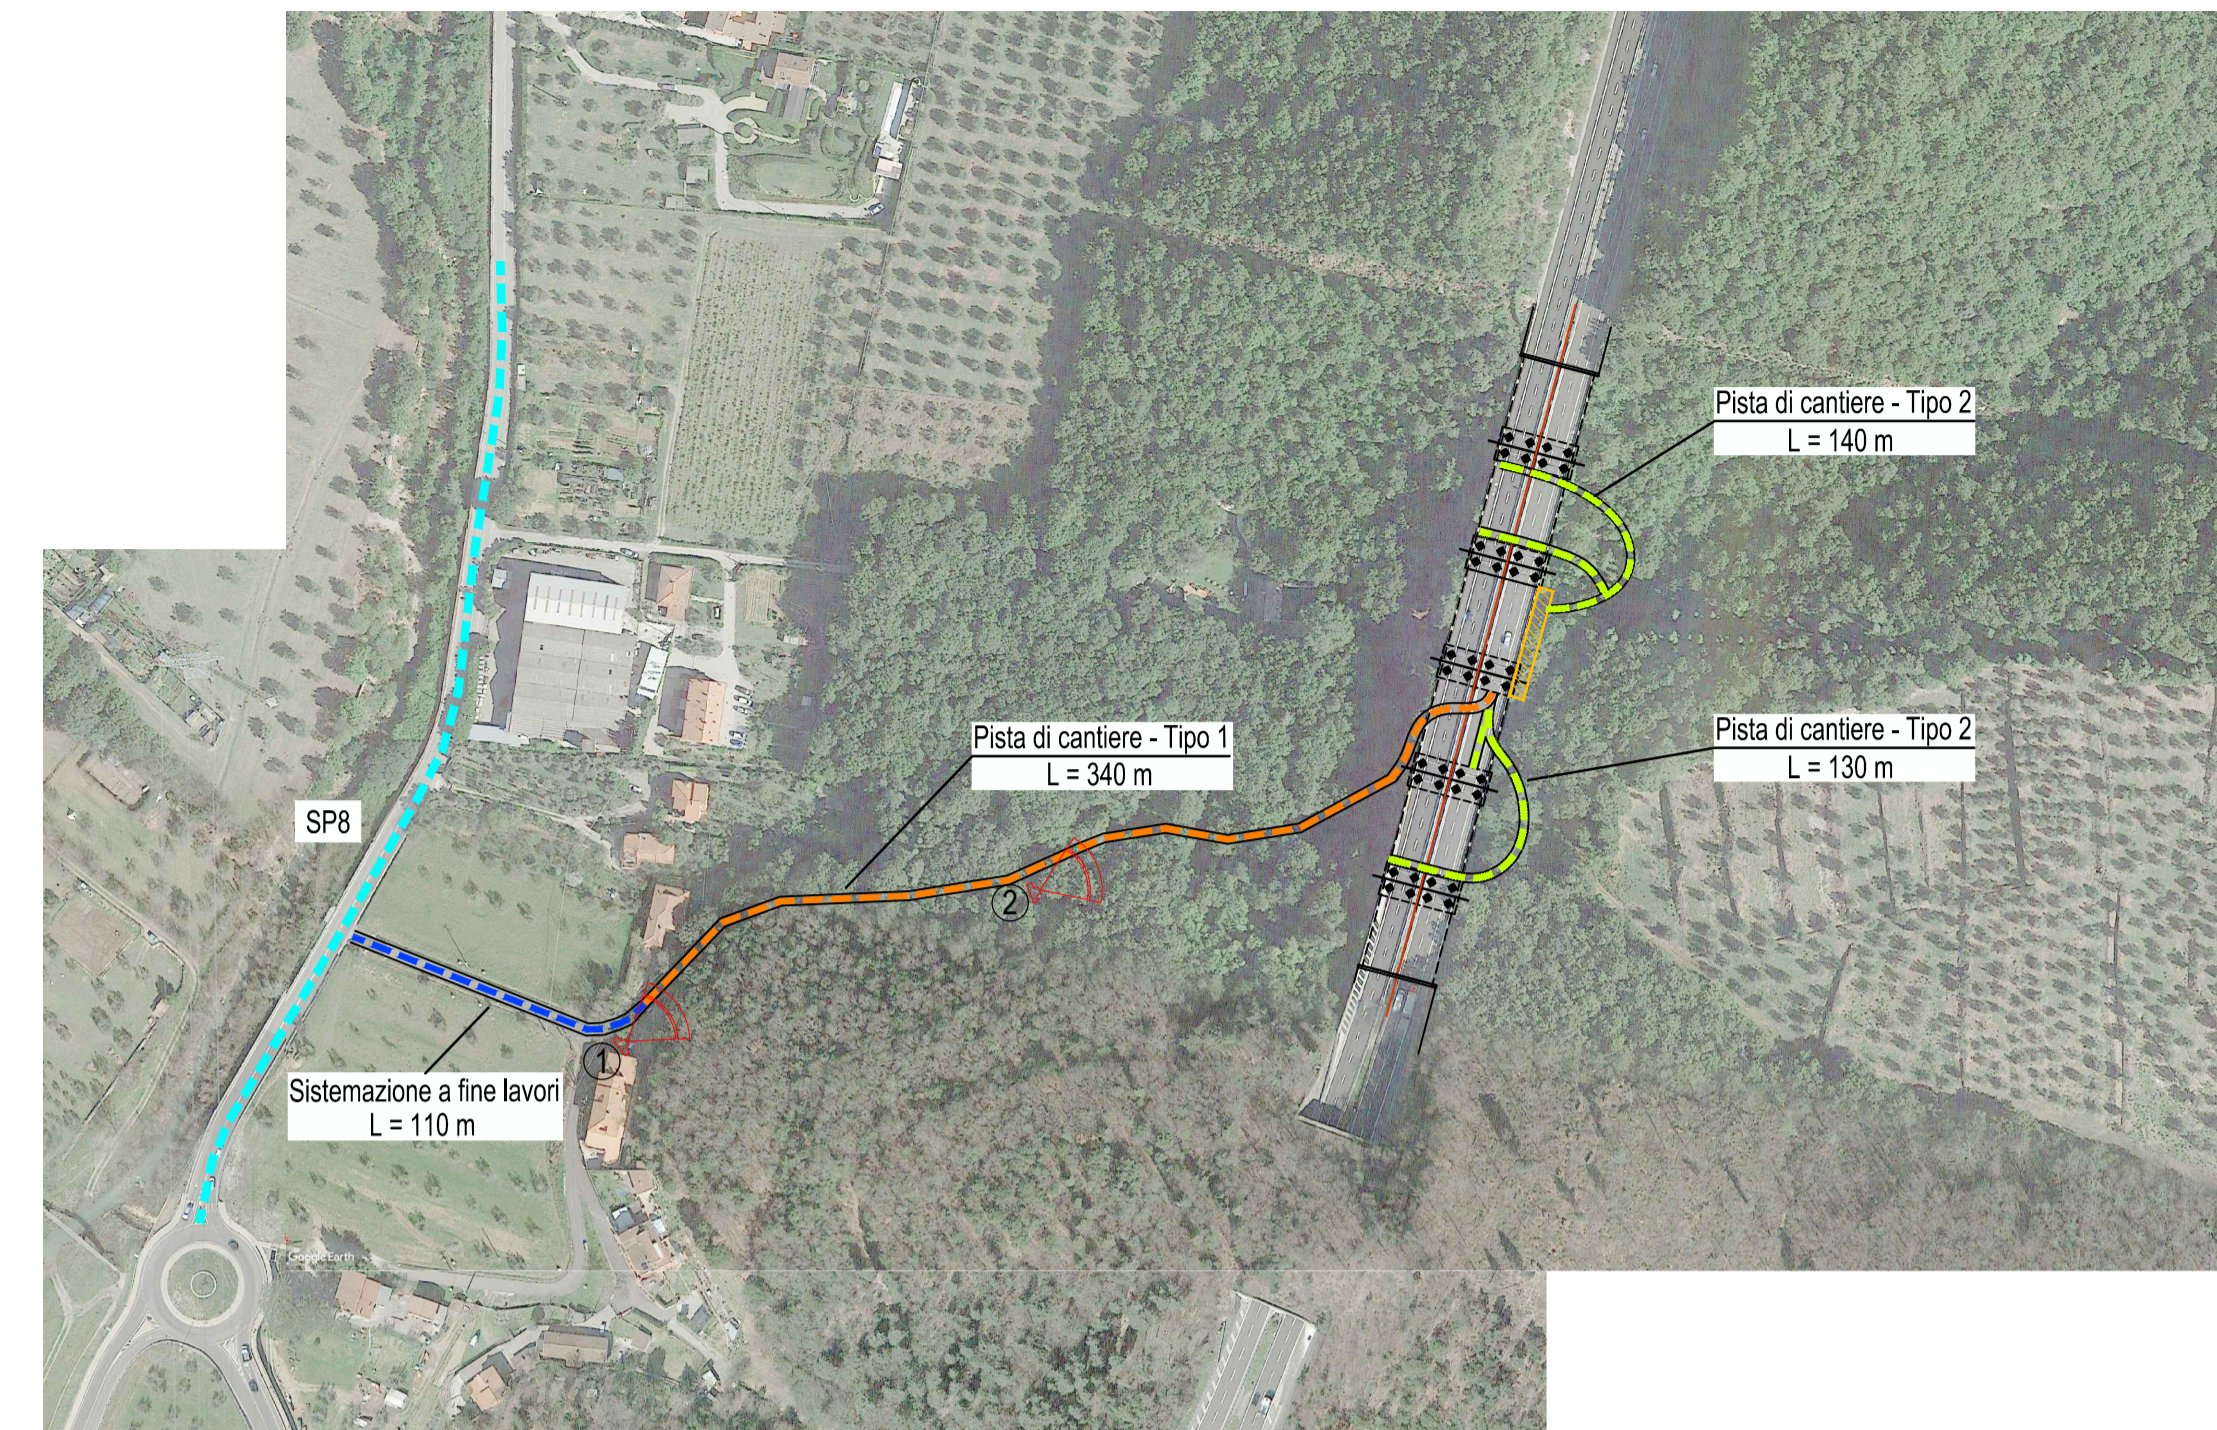


LEGENDA

- Viabilità esistente: Strada Provinciale 8 non oggetto di intervento
- Viabilità esistente: strada forestale Pista di cantiere - Tipo 1
- Viabilità esistente: strada forestale Pista di cantiere - Tipo 3
- Viabilità esistente: Via V. Bellini intervento di sistemazione a fine lavori
- Area logistica di cantiere, ricovero mezzi e deposito temporaneo di materiali
- Sistemazione provvisoria del fossato in rilevato
- Pulizia vegetazione arbustiva e rinverdimento a fine lavori
- Accesso all'area di cantiere
- Uscita all'area di cantiere
- Recinzione fissa di cantiere
- Accesso all'area di cantiere

SEZIONI TIPO


scala 1:100

STRADA FORESTALE - SEZIONE TIPO 1 INTERVENTO DI SISTEMAZIONE

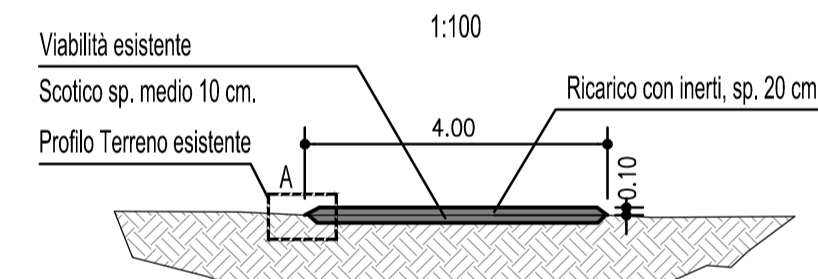


PARTICOLARE A - 1:20

PISTA DI CANTIERE - SEZIONE TIPO 2 INTERVENTO DI SISTEMAZIONE

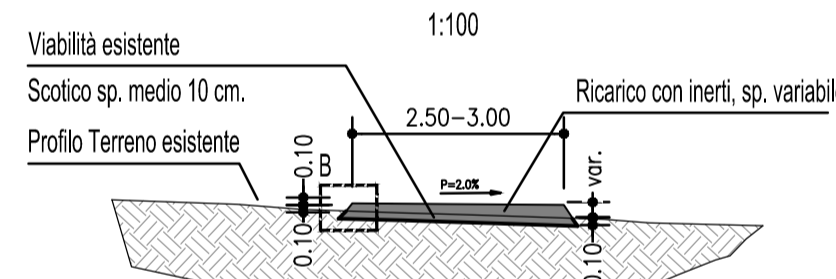


PARTICOLARE B - 1:20

STRADA ASFALTATA ESISTENTE - SEZIONE TIPO INTERVENTO DI SISTEMAZIONE

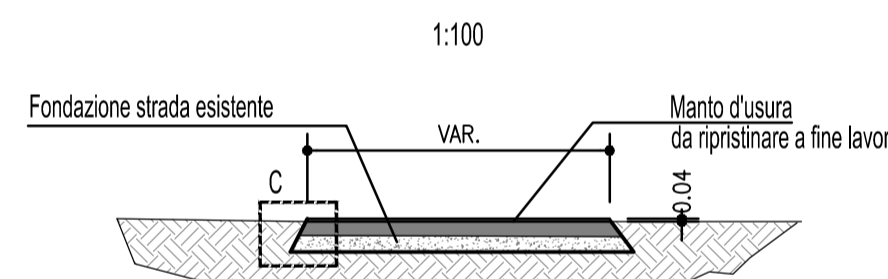


PARTICOLARE C - 1:20

AREA LOGISTICA DI CANTIERE - SEZIONE TIPO INTERVENTO DI SISTEMAZIONE

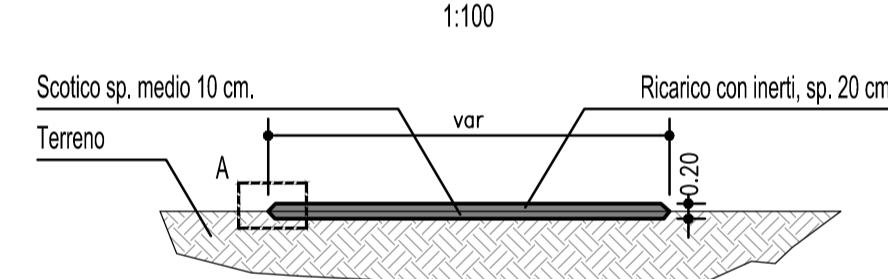


PARTICOLARE A - 1:20

VIABILITA' DI CANTIERE E PILE/SPALLE - SEZIONE TIPO INTERVENTO DI SISTEMAZIONE DELLA VEGETAZIONE ARBUSTIVA






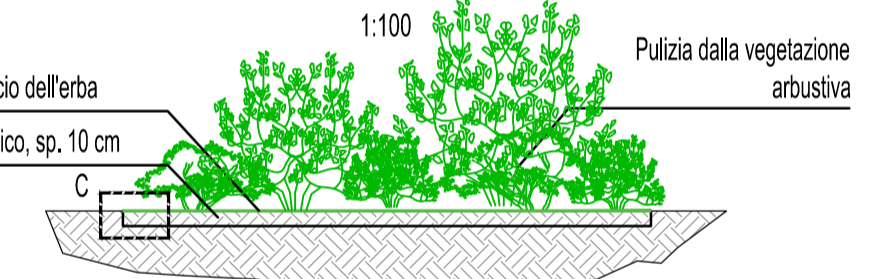


PARTICOLARE C - 1:20

FOSSATO ESISTENTE - SEZIONE TIPO INTERVENTO DI SISTEMAZIONE PROVVISORIA

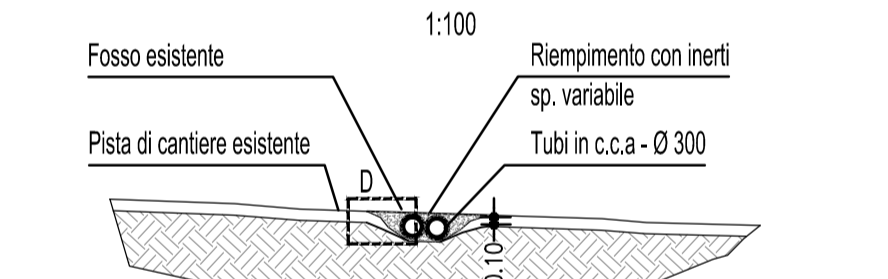

PARTICOLARE D - 1:20

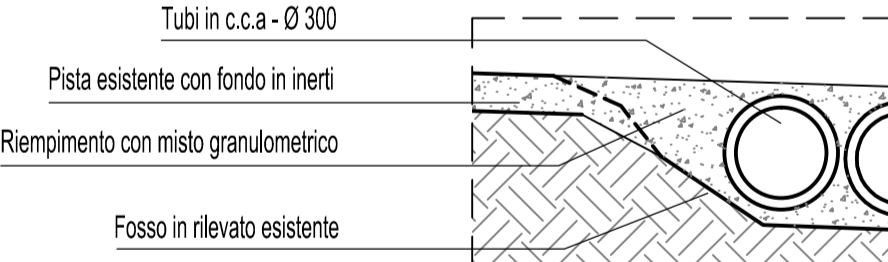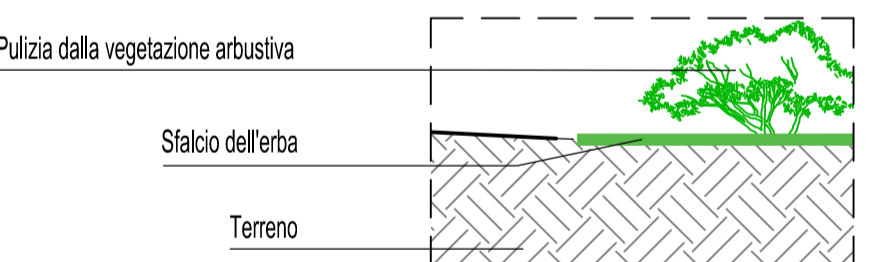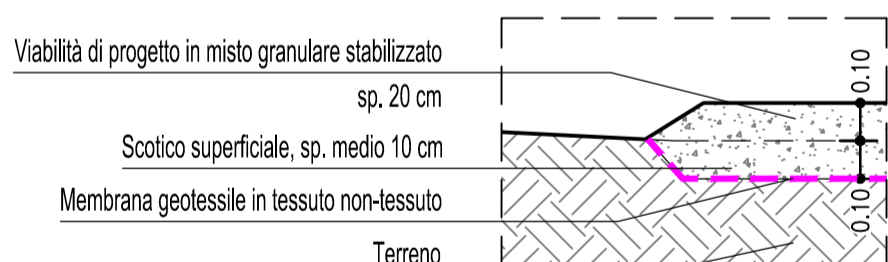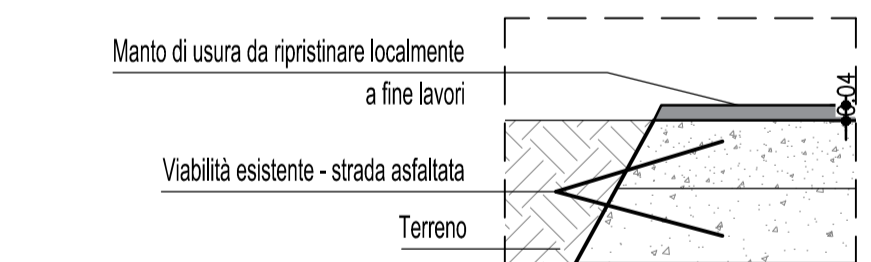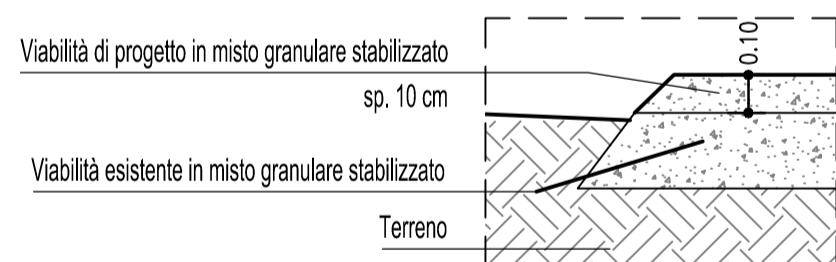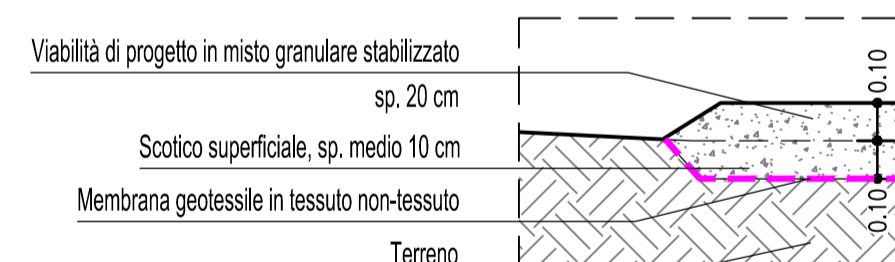

REPORT FOTOGRAFICO

- 
- 
- 
- 
- 
- 
- 



Scavi	Inerti	Rimozione inerti	Reintegro
196 mc	564 mc	282 mc	136 mc

(\*) Il materiale rimosso sarà riposto temporaneamente all'interno dell'area logistica



AUTOSTRADA (A1) : MILANO-NAPOLI  
 TRATTO : VADO - FIRENZE NORD  
 INTERVENTI DI RIPRISTINO DEL VIADOTTO RAGNAIA  
 OPERA 1826 - progr.km 272+216

PROGETTO ESECUTIVO

- Ripristini e protezione dei calcestruzzi
- Sostituzione di apparecchi di appoggio
- Adeguamento accessibilità per ispezionabilità pulvini

INTERVENTI  
 PISTE DI CANTIERE  
 PLANIMETRIA E SEZIONI TIPO

IL RESPONSABILE PROGETTAZIONE SPECIALISTICA		IL RESPONSABILE INTEGRAZIONE PRESTAZIONI SPECIALISTICHE		IL DIRETTORE TECNICO	
Ing. Lanfranco Bernardini Ord. Ingg. Arezzo N. 541		Ing. Massimiliano Giacobbi Ord. Ingg. Milano N. 20746		Ing. Massimiliano Giacobbi Ord. Ingg. Milano N. 20746	
RESPONSABILE UFFICIO PCM		RESPONSABILE DIVISIONE Esercizio e Nuove Attività			
CODICE IDENTIFICATIVO					
510177	299PE			STR-012-1	varie
PROJECT MANAGER:		SUPPORTO SPECIALISTICO		REVISIONE	
REDAZIONE:		VERIFICAZIONE:		DATA	
				0 NOVEMBRE 2018	
				1 MARZO 2019	

VISTO DEL COMMITTENTE  
 autostrade per l'italia

IL PRESENTE DOCUMENTO HA FINI PURAMENTE INFORMATIVE. IL COMMITTENTE NON ASSUME RESPONSABILITÀ PER L'USO DEL PRESENTE DOCUMENTO. 