
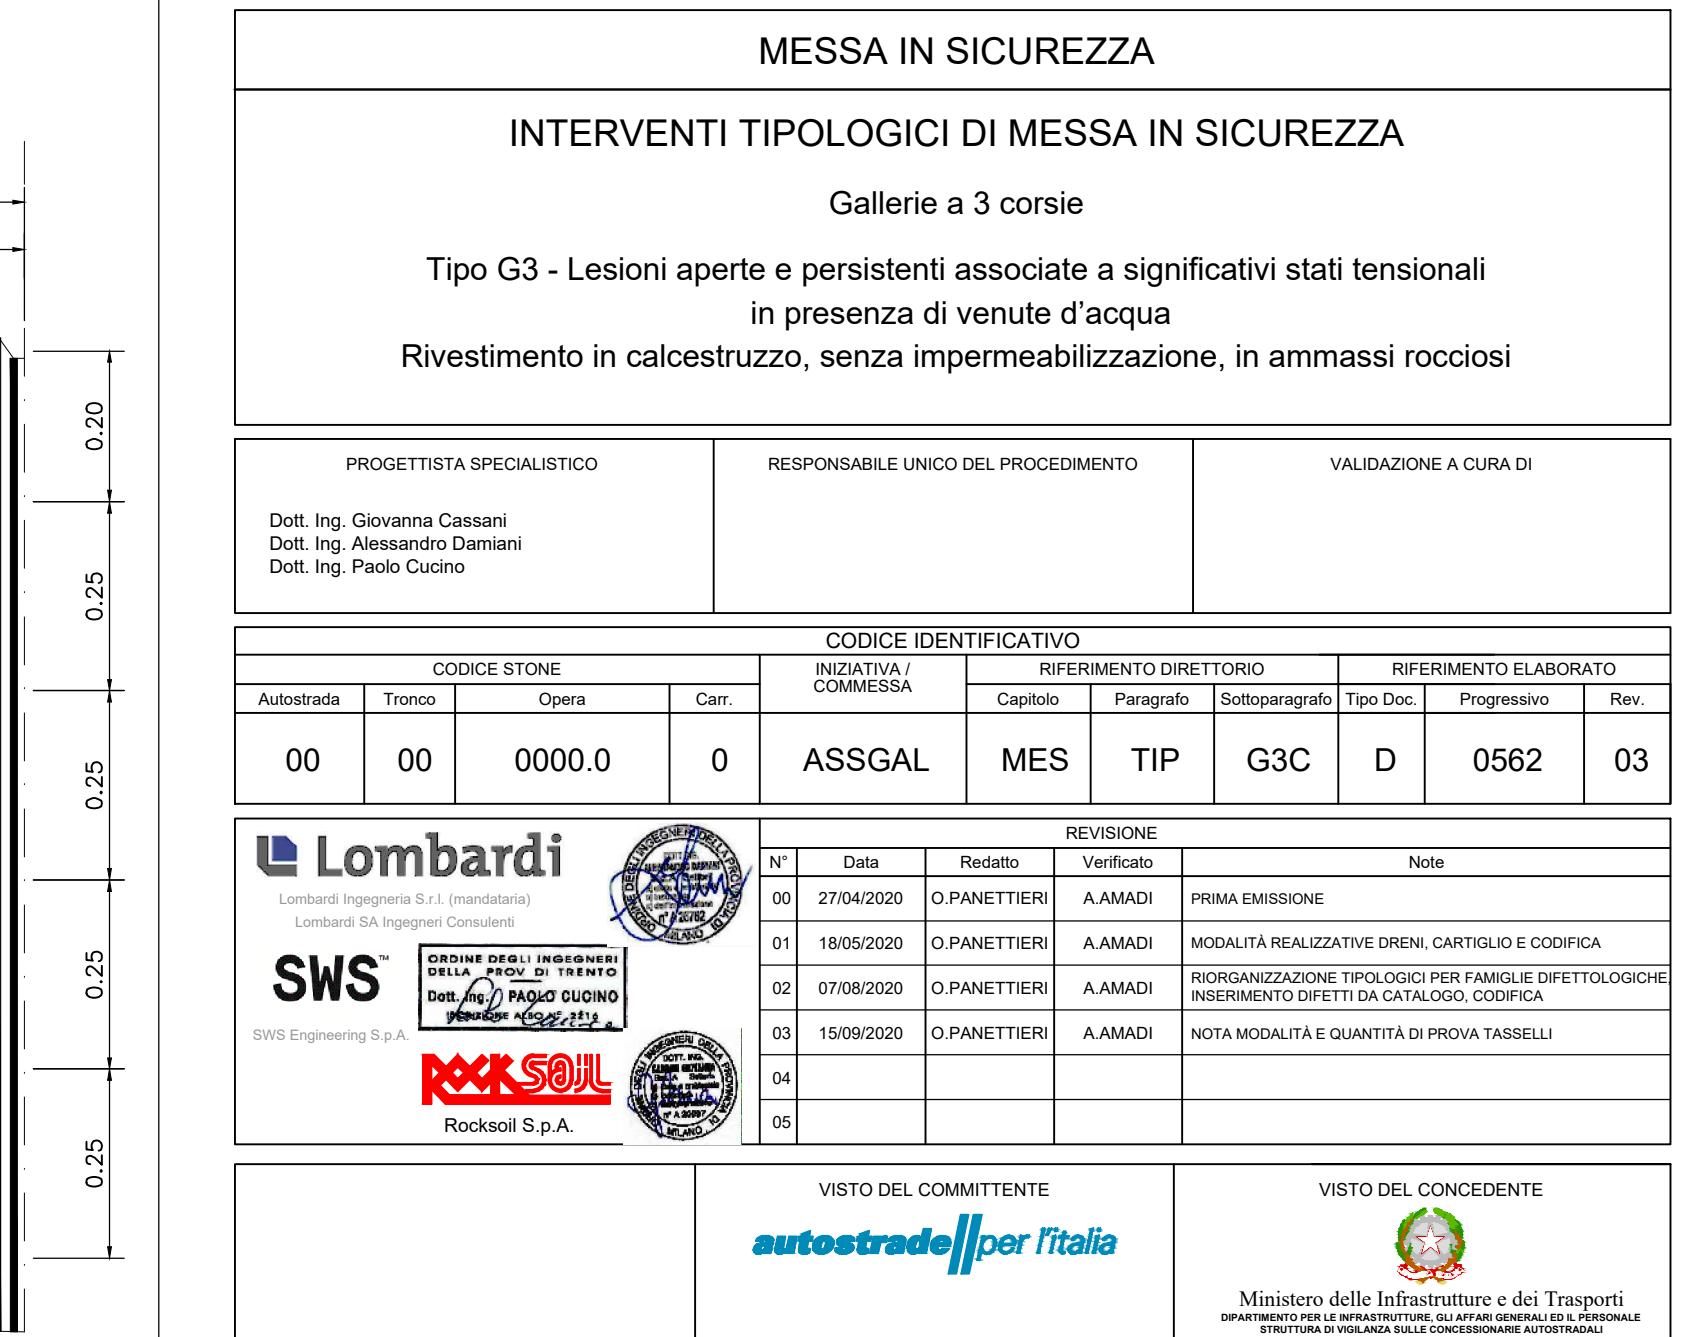
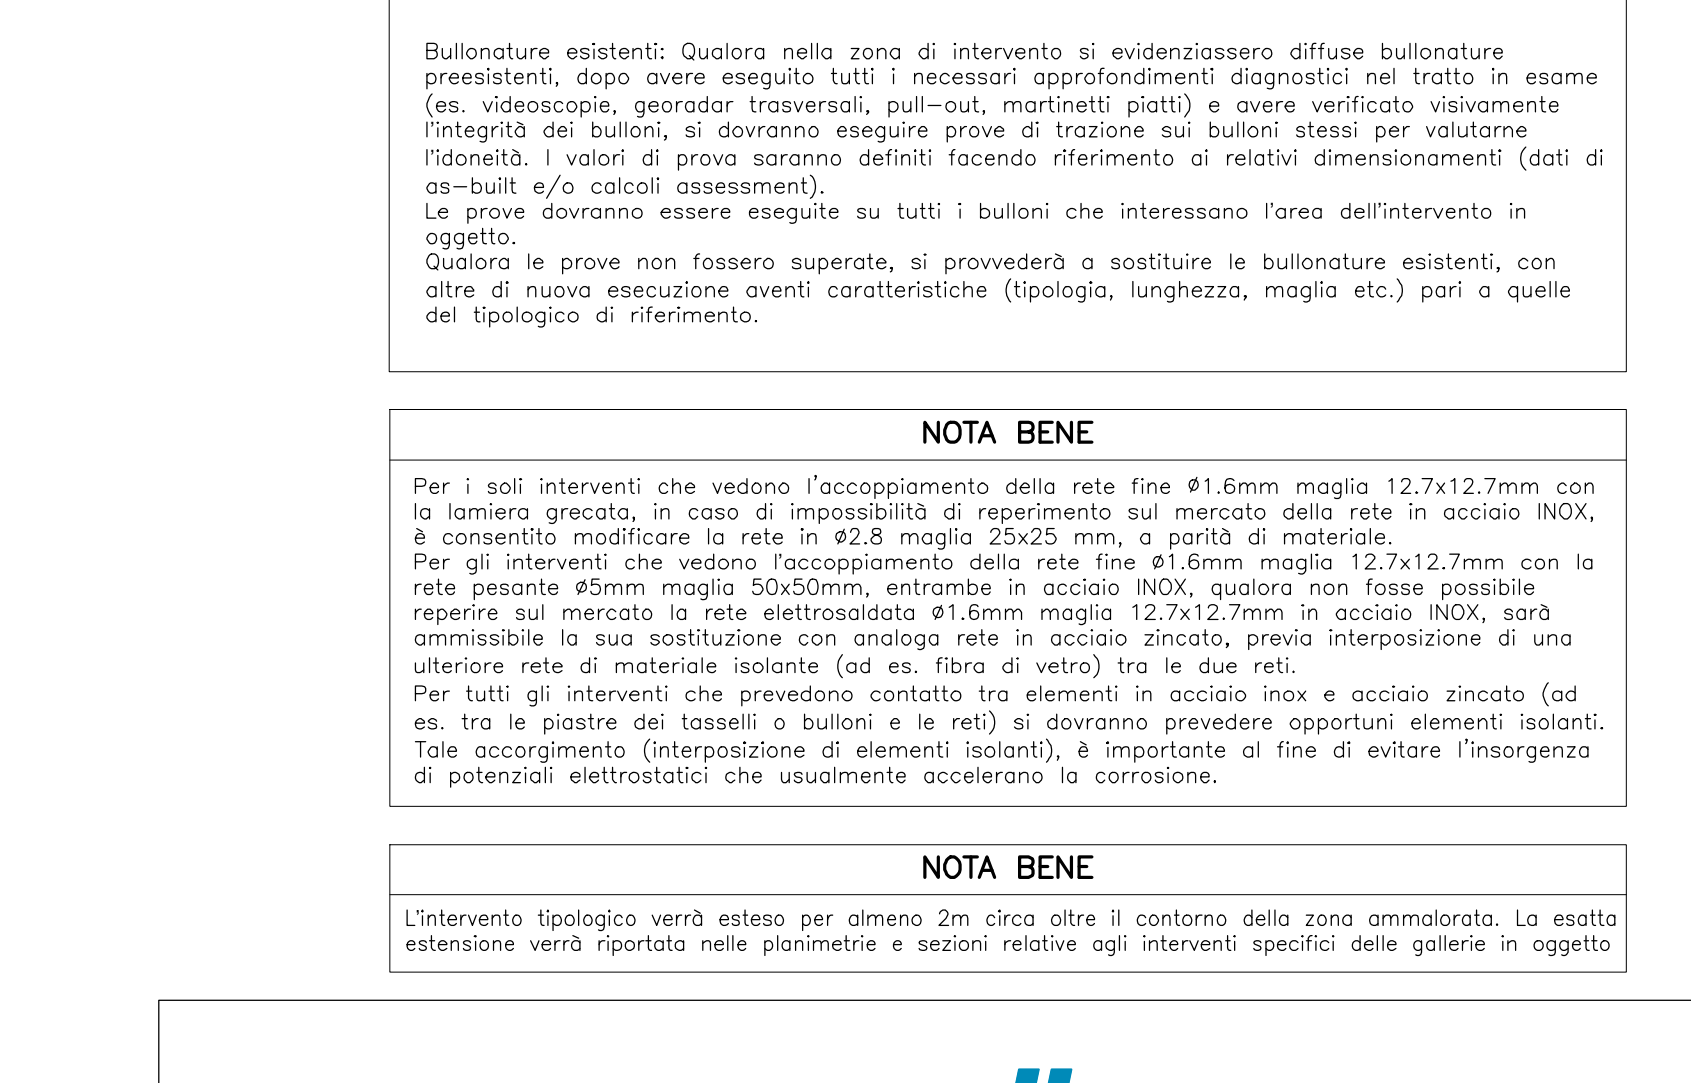
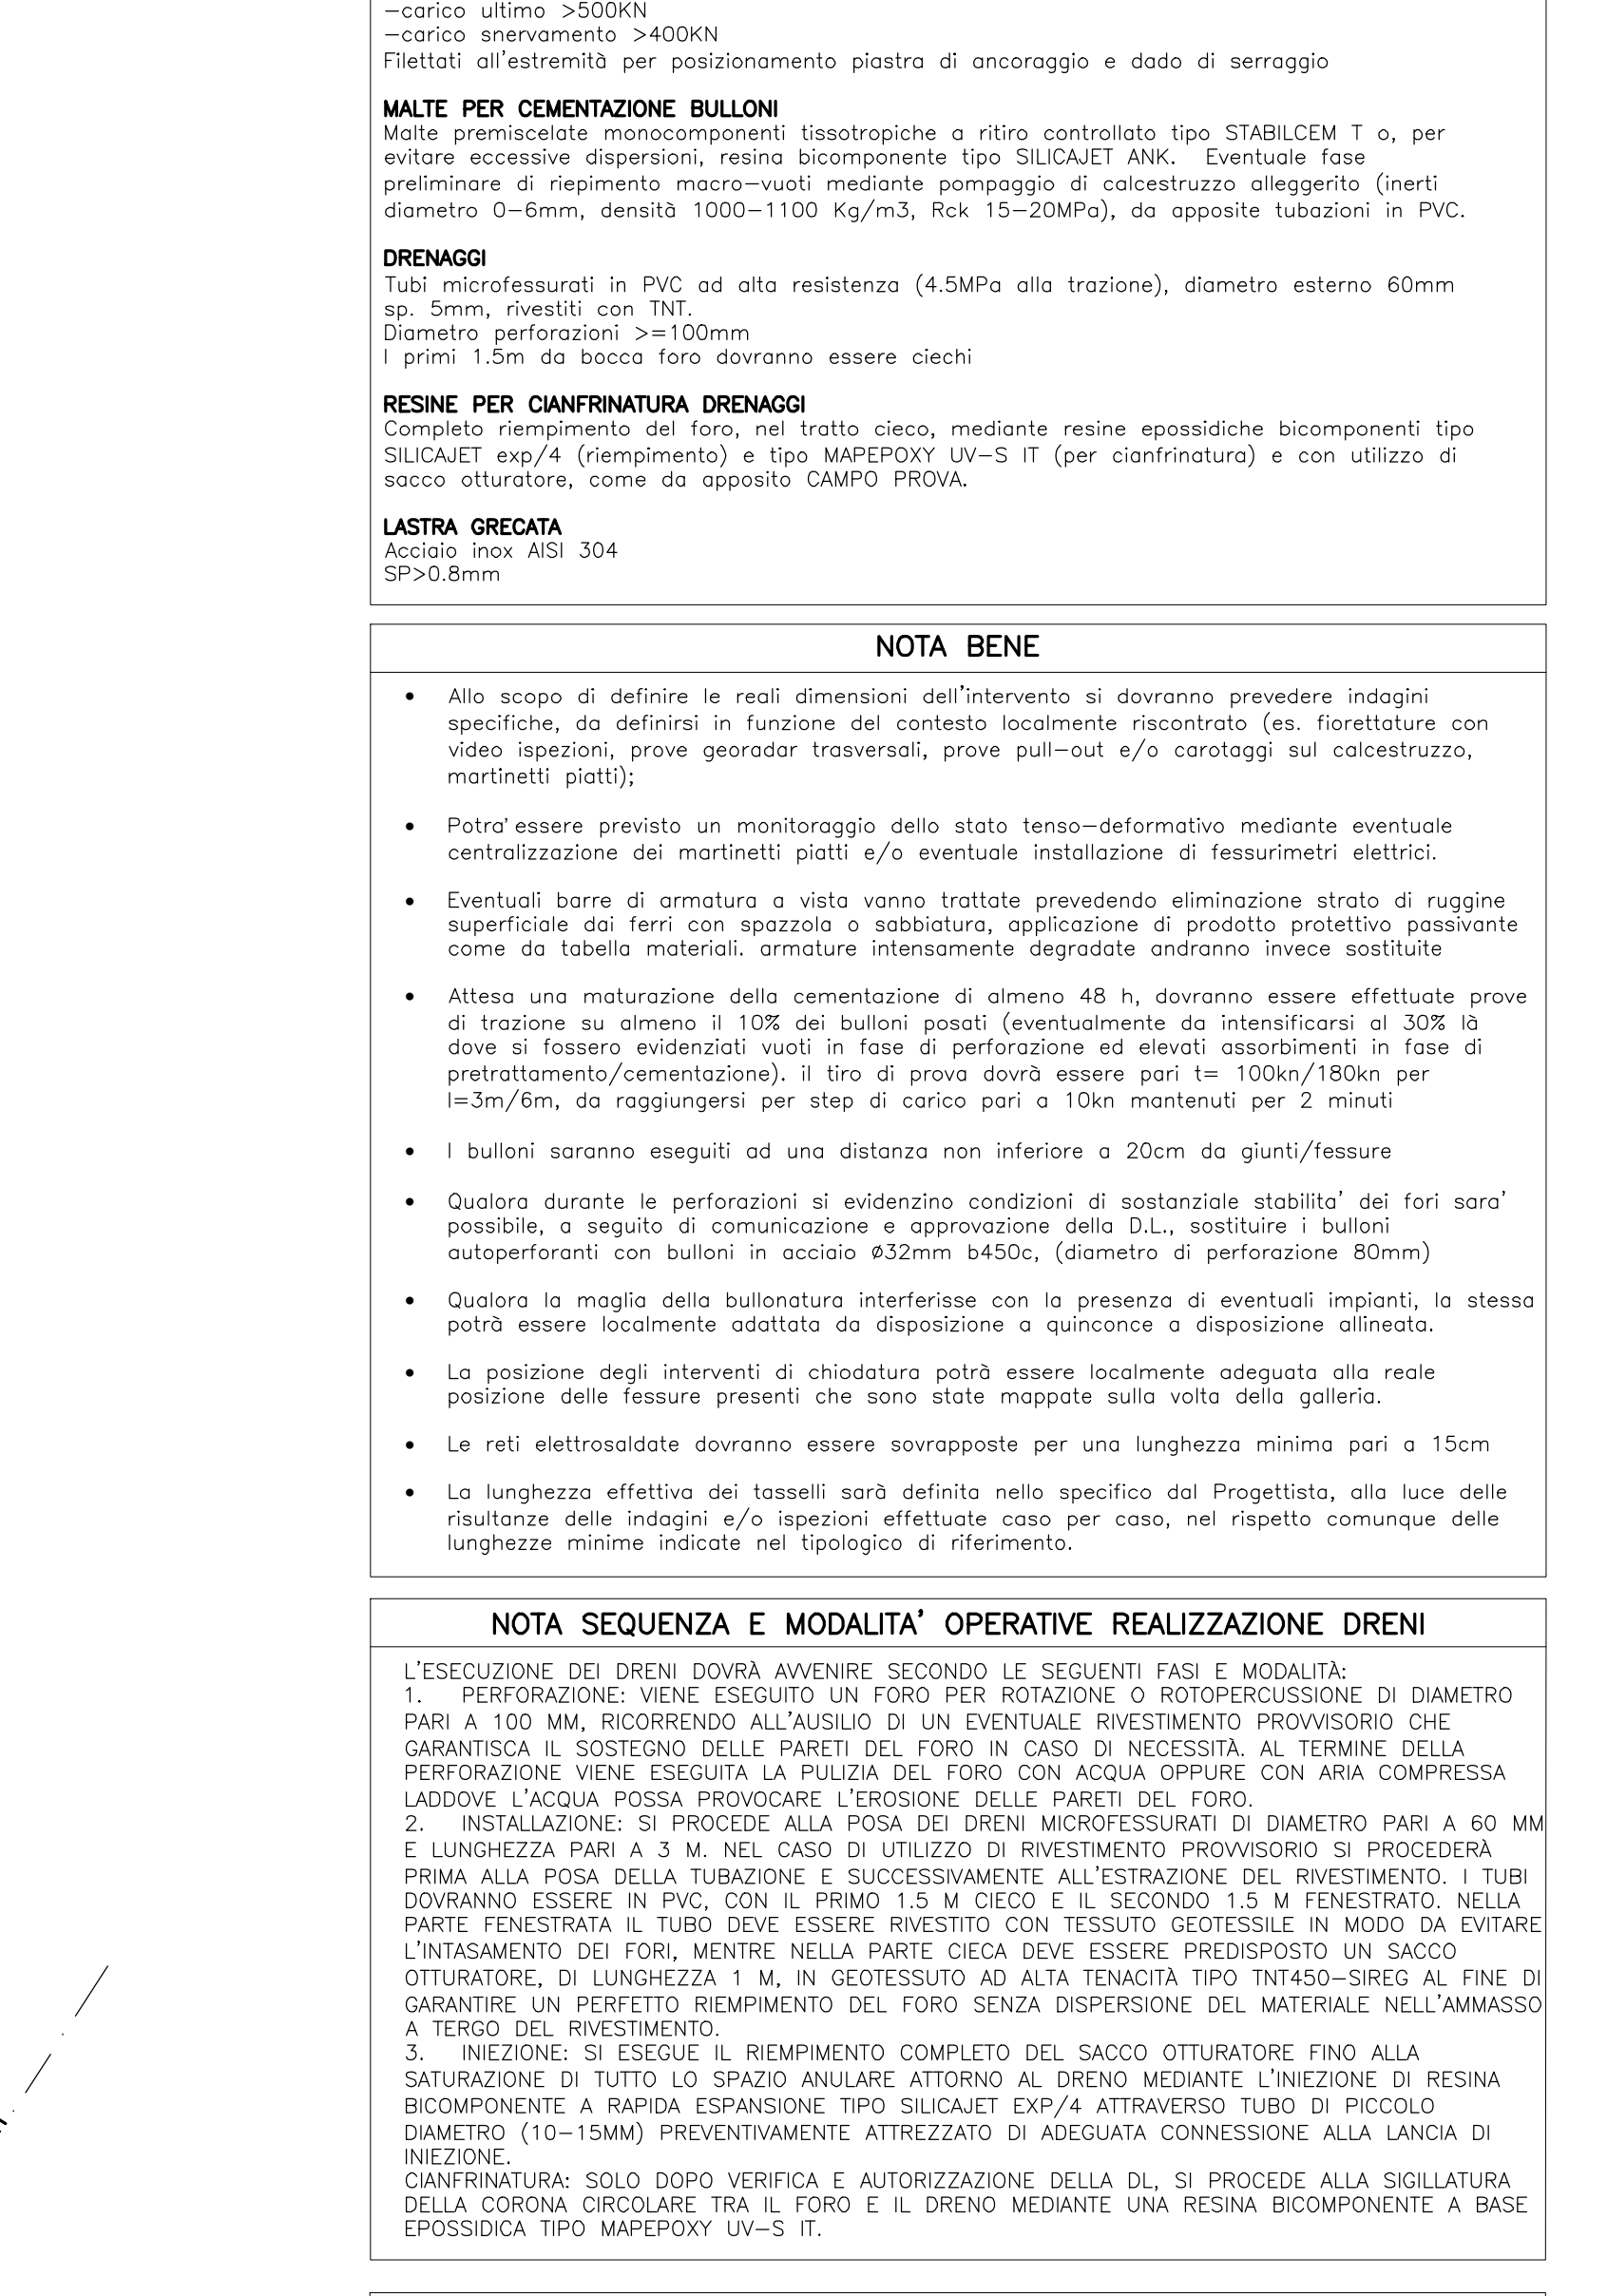
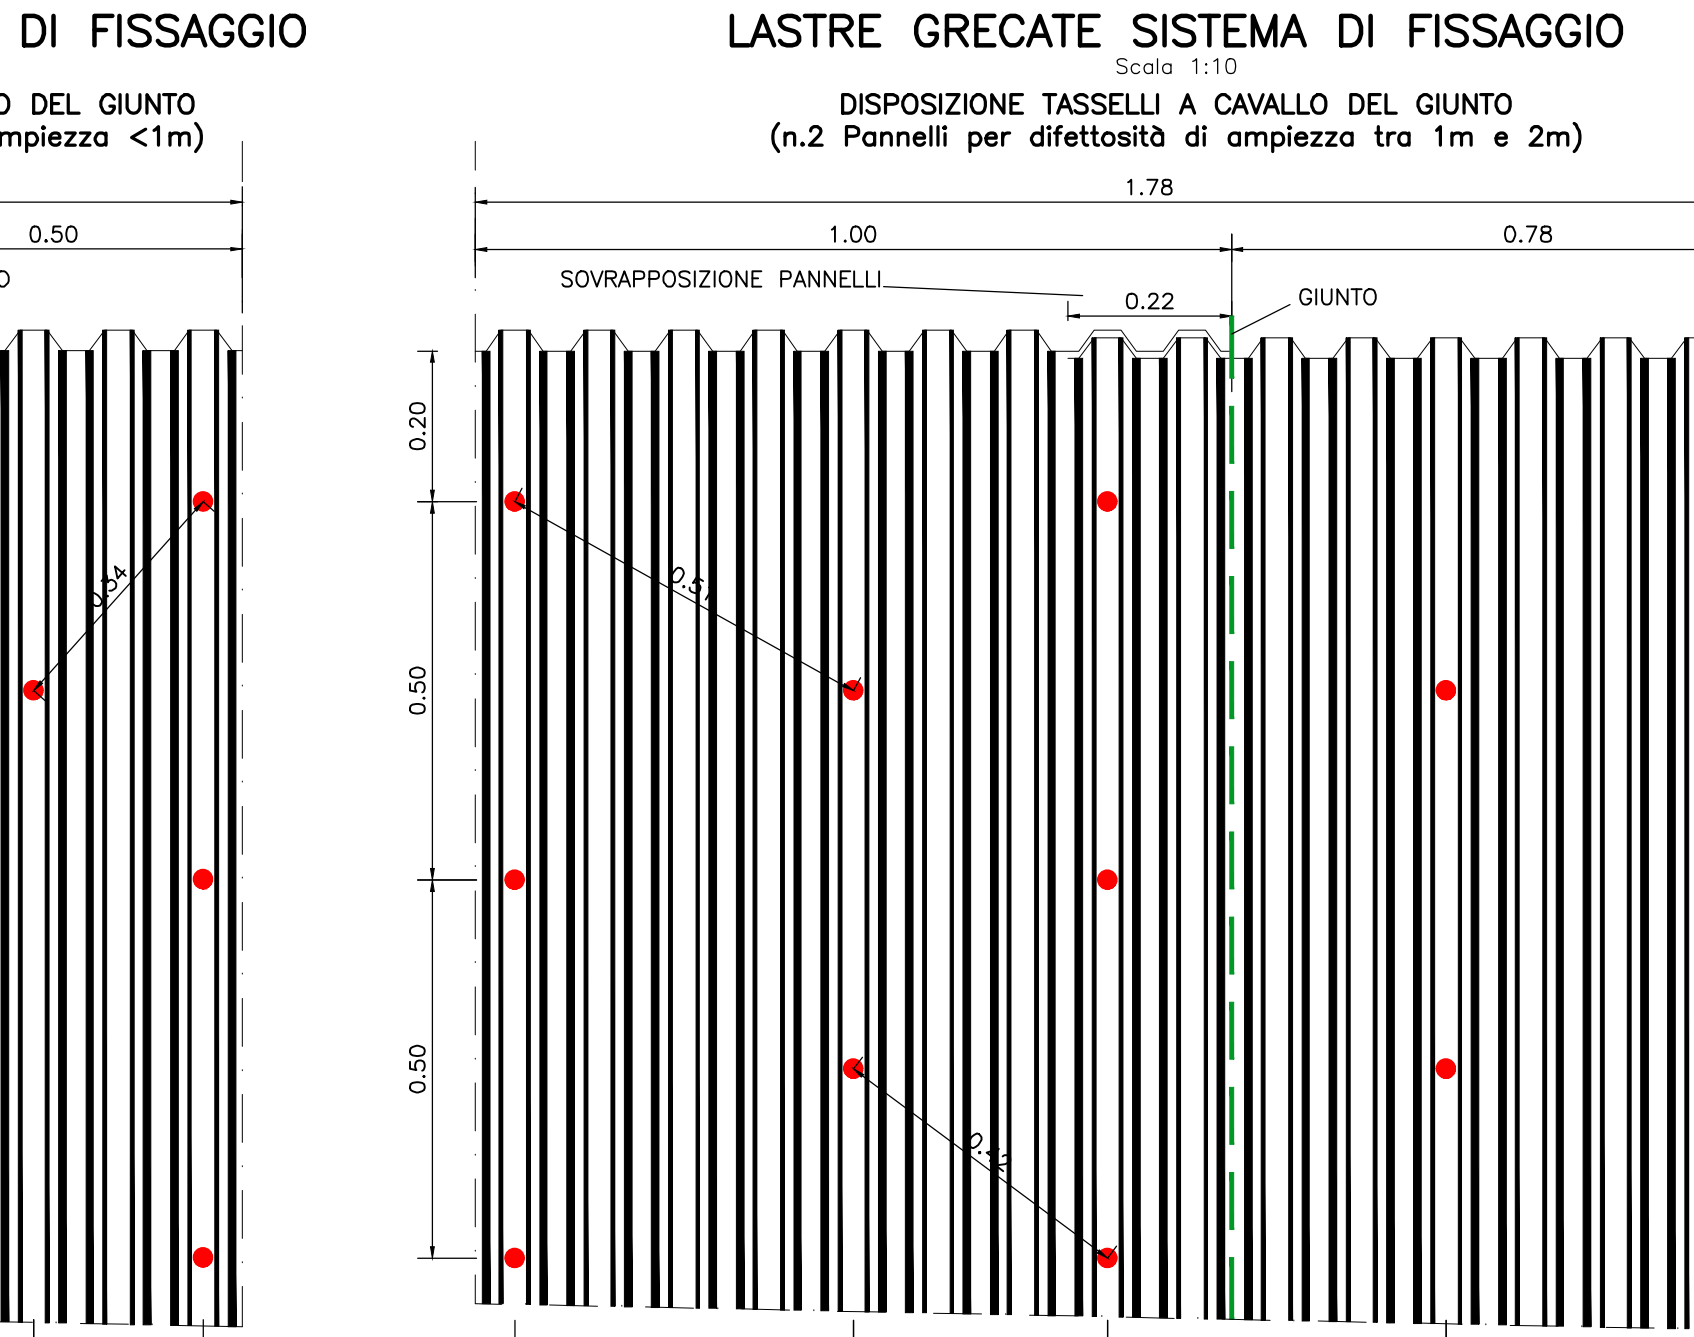
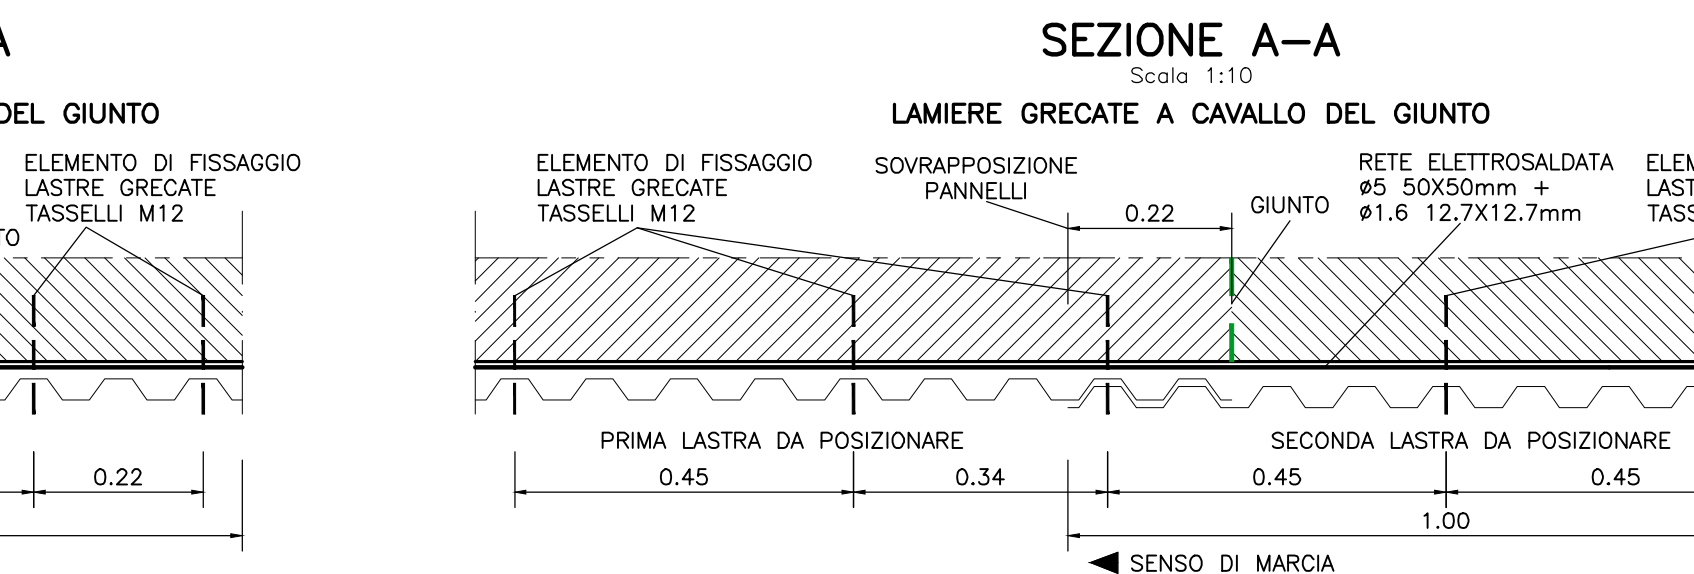
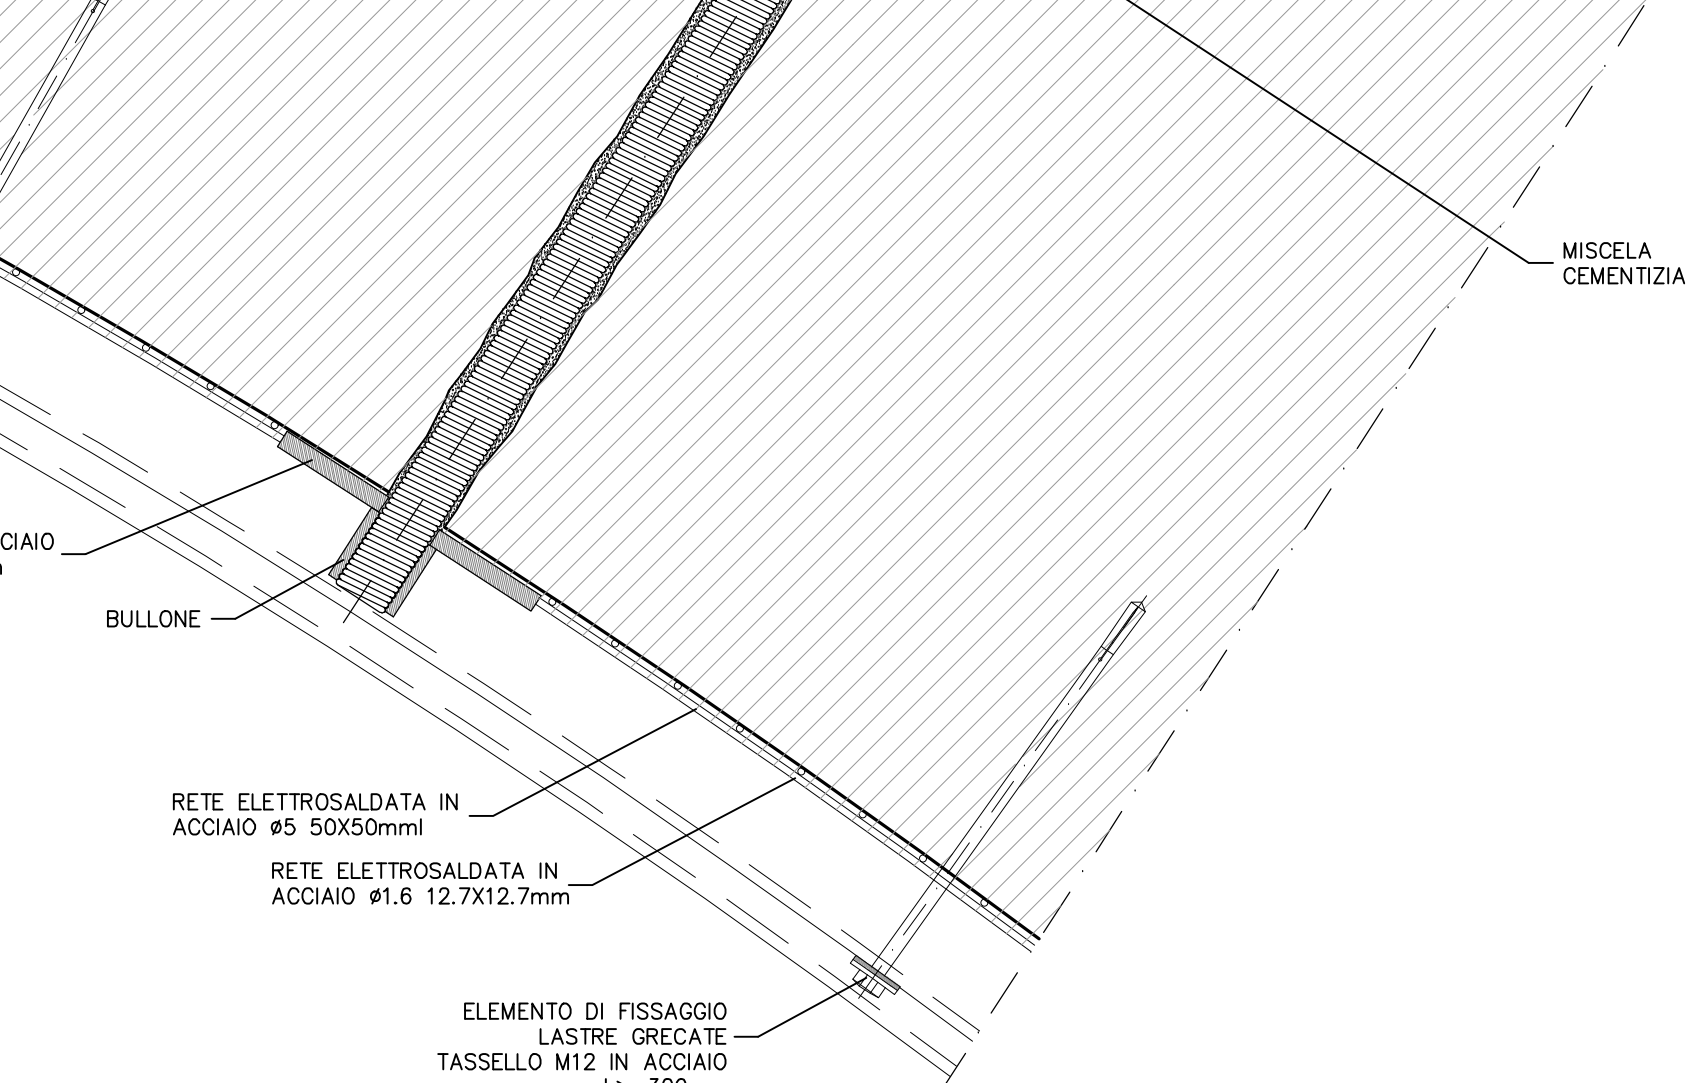
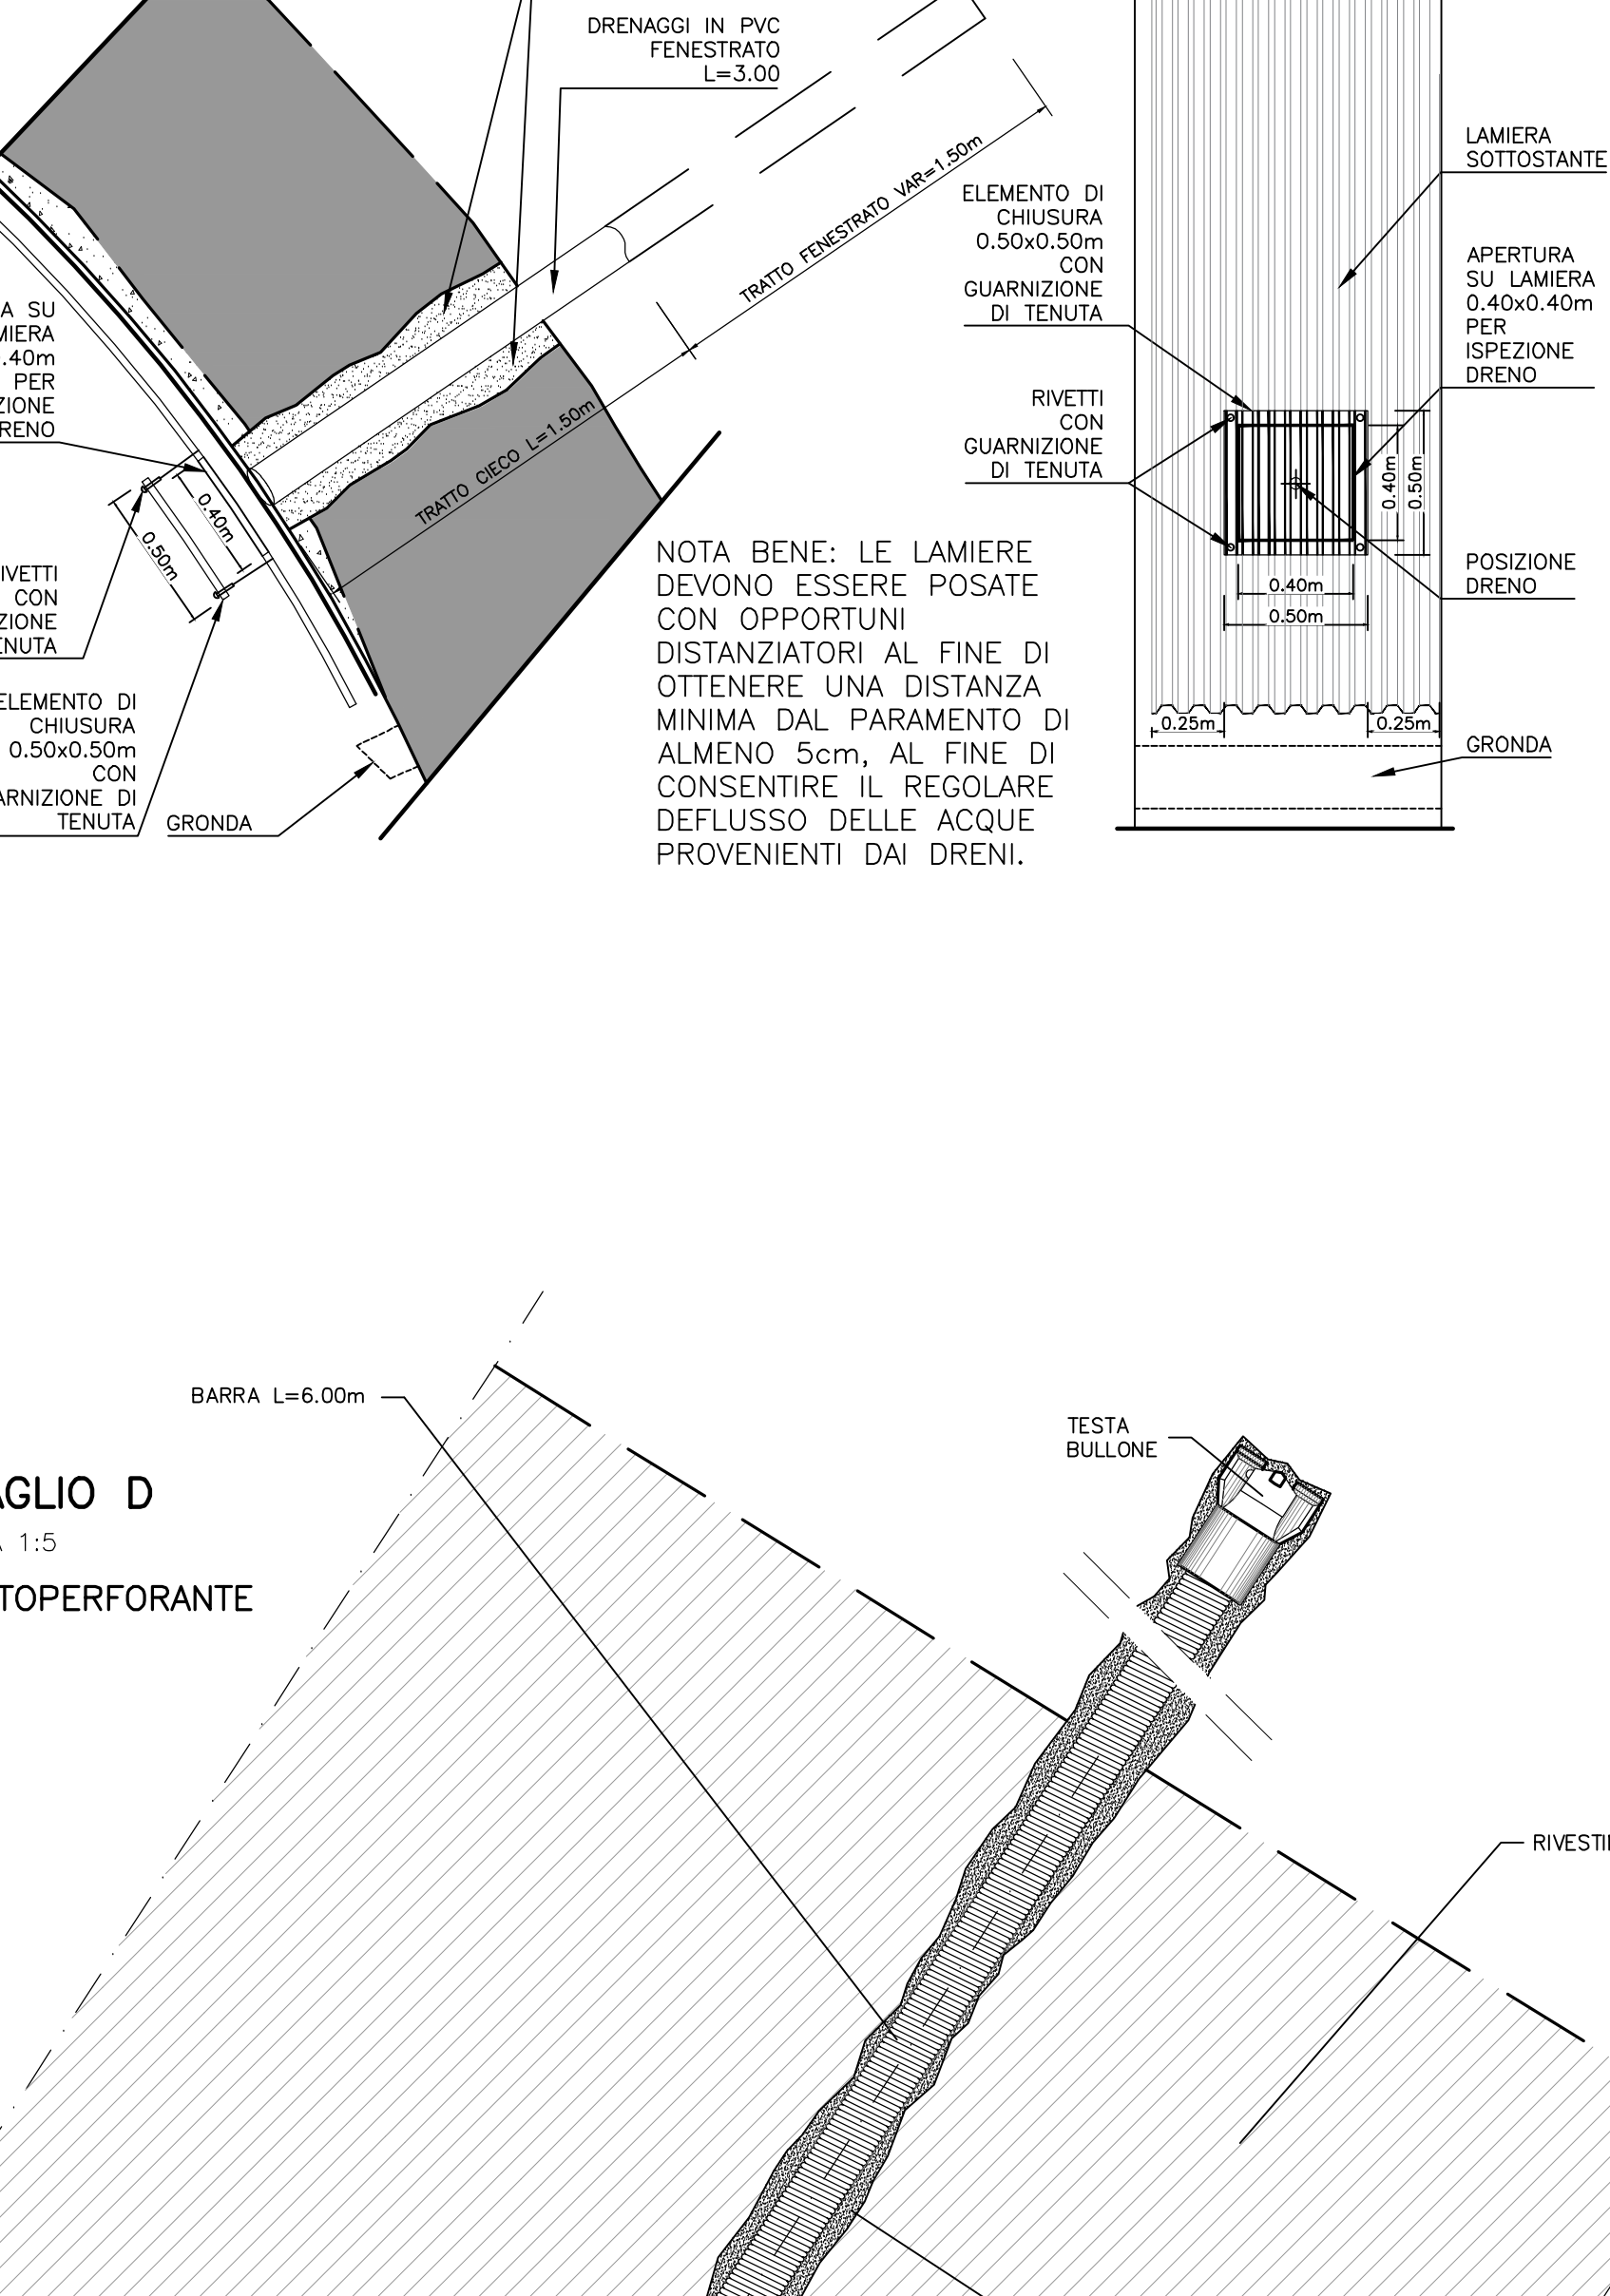
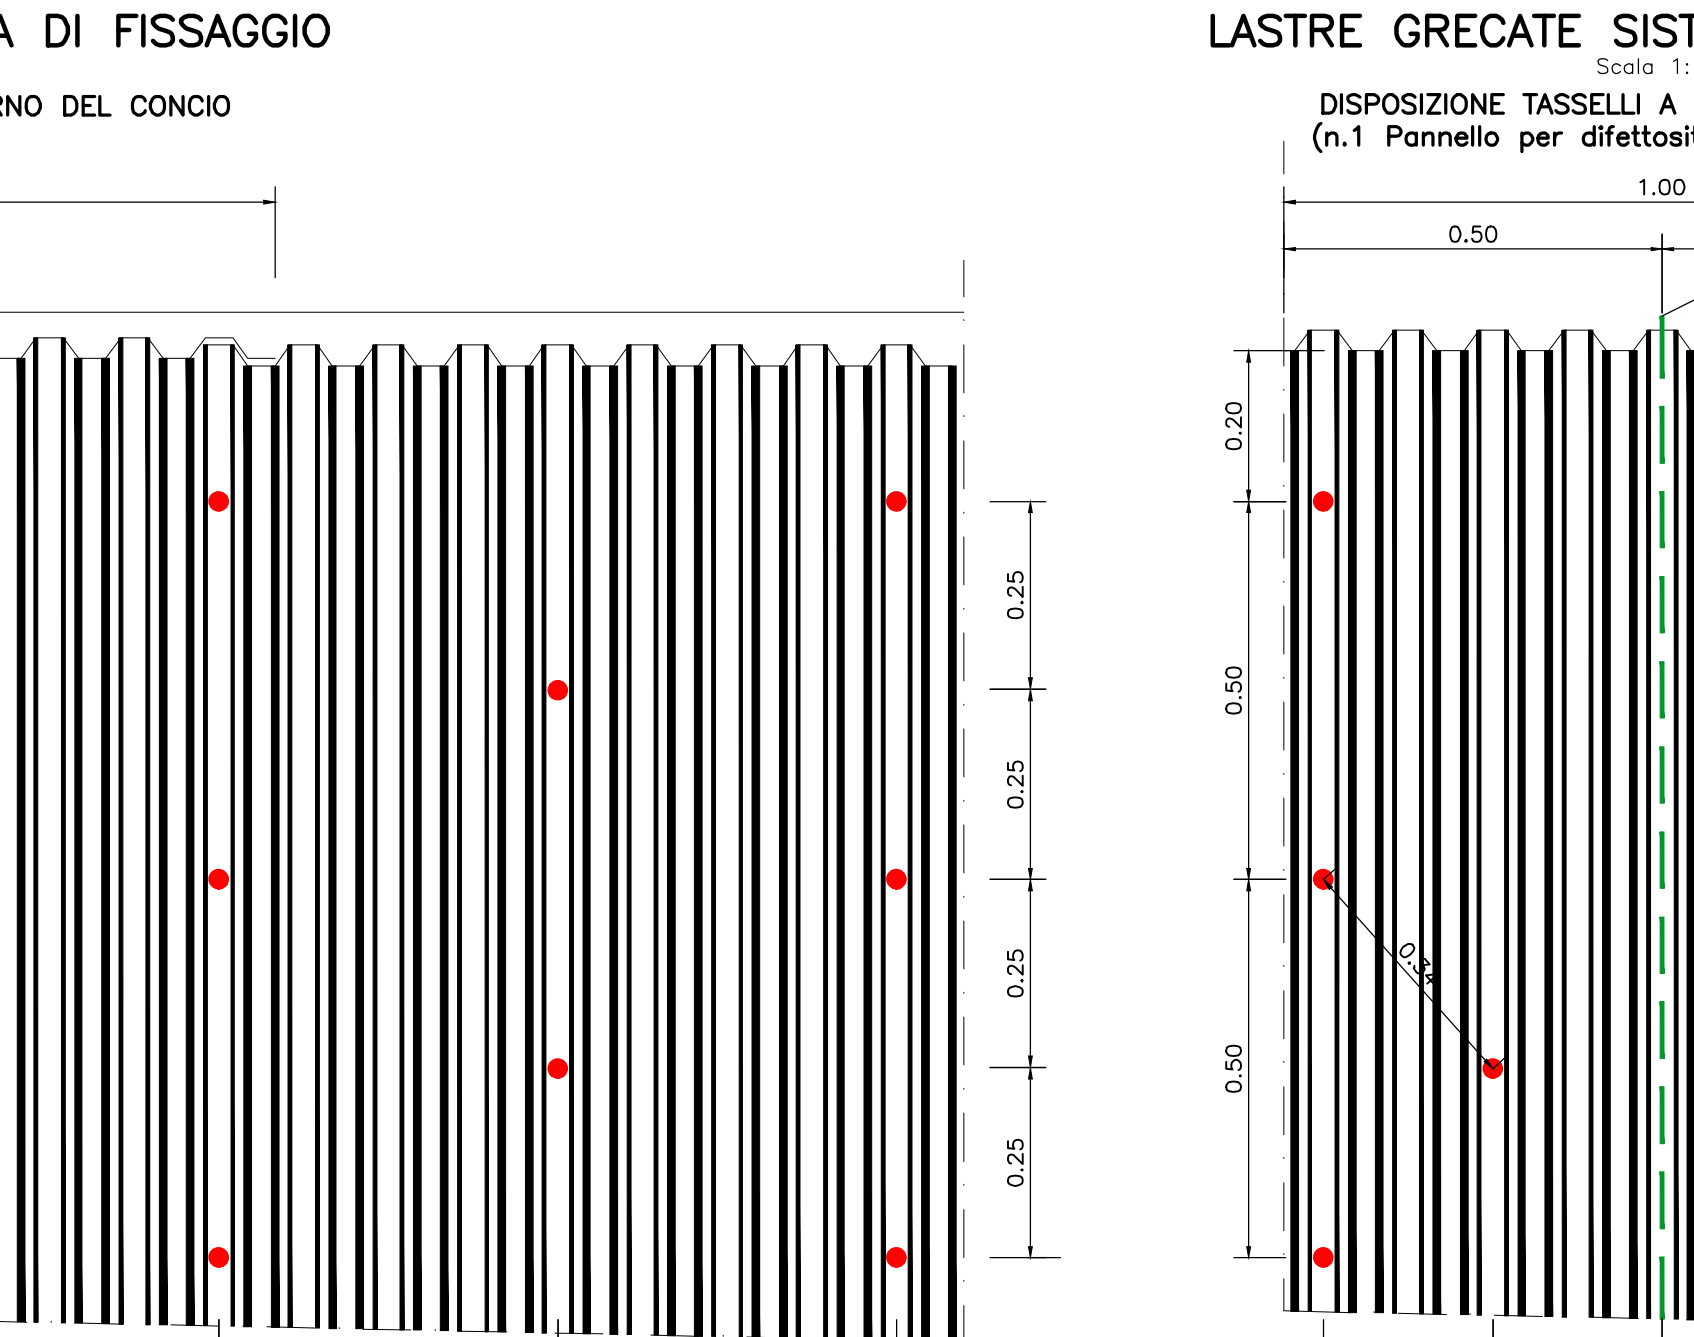
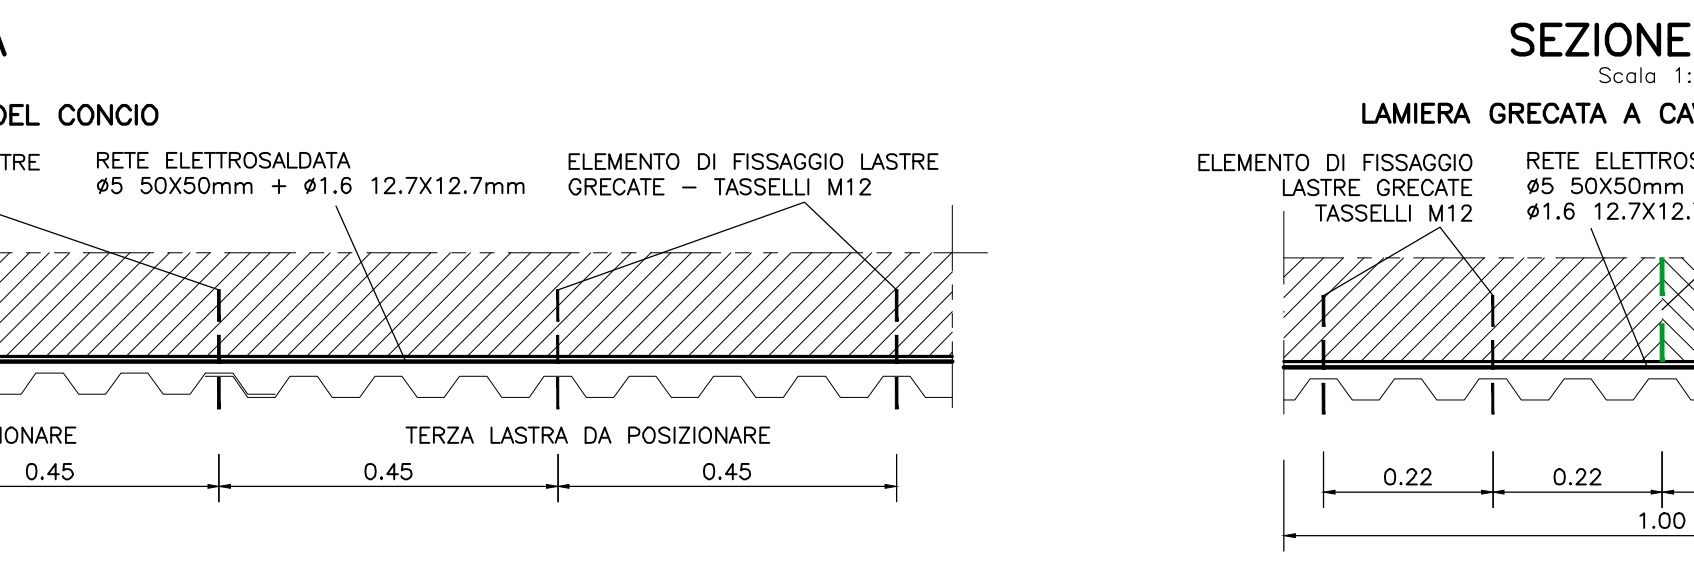
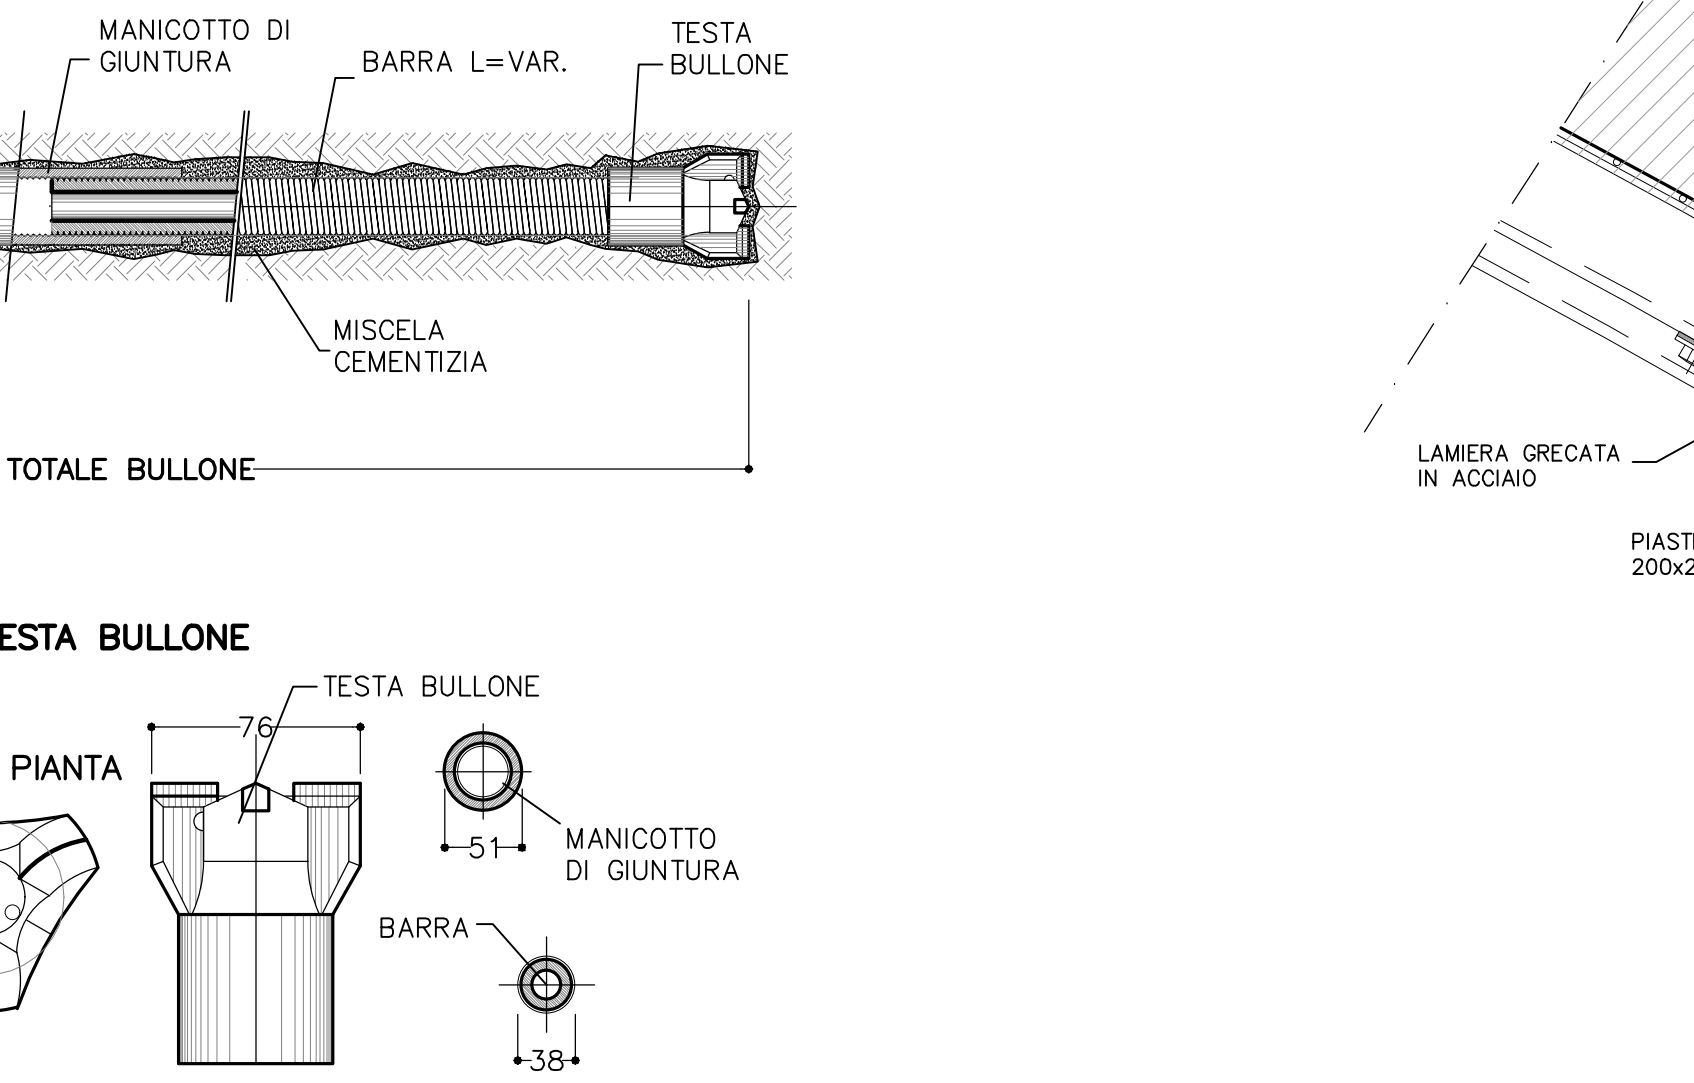
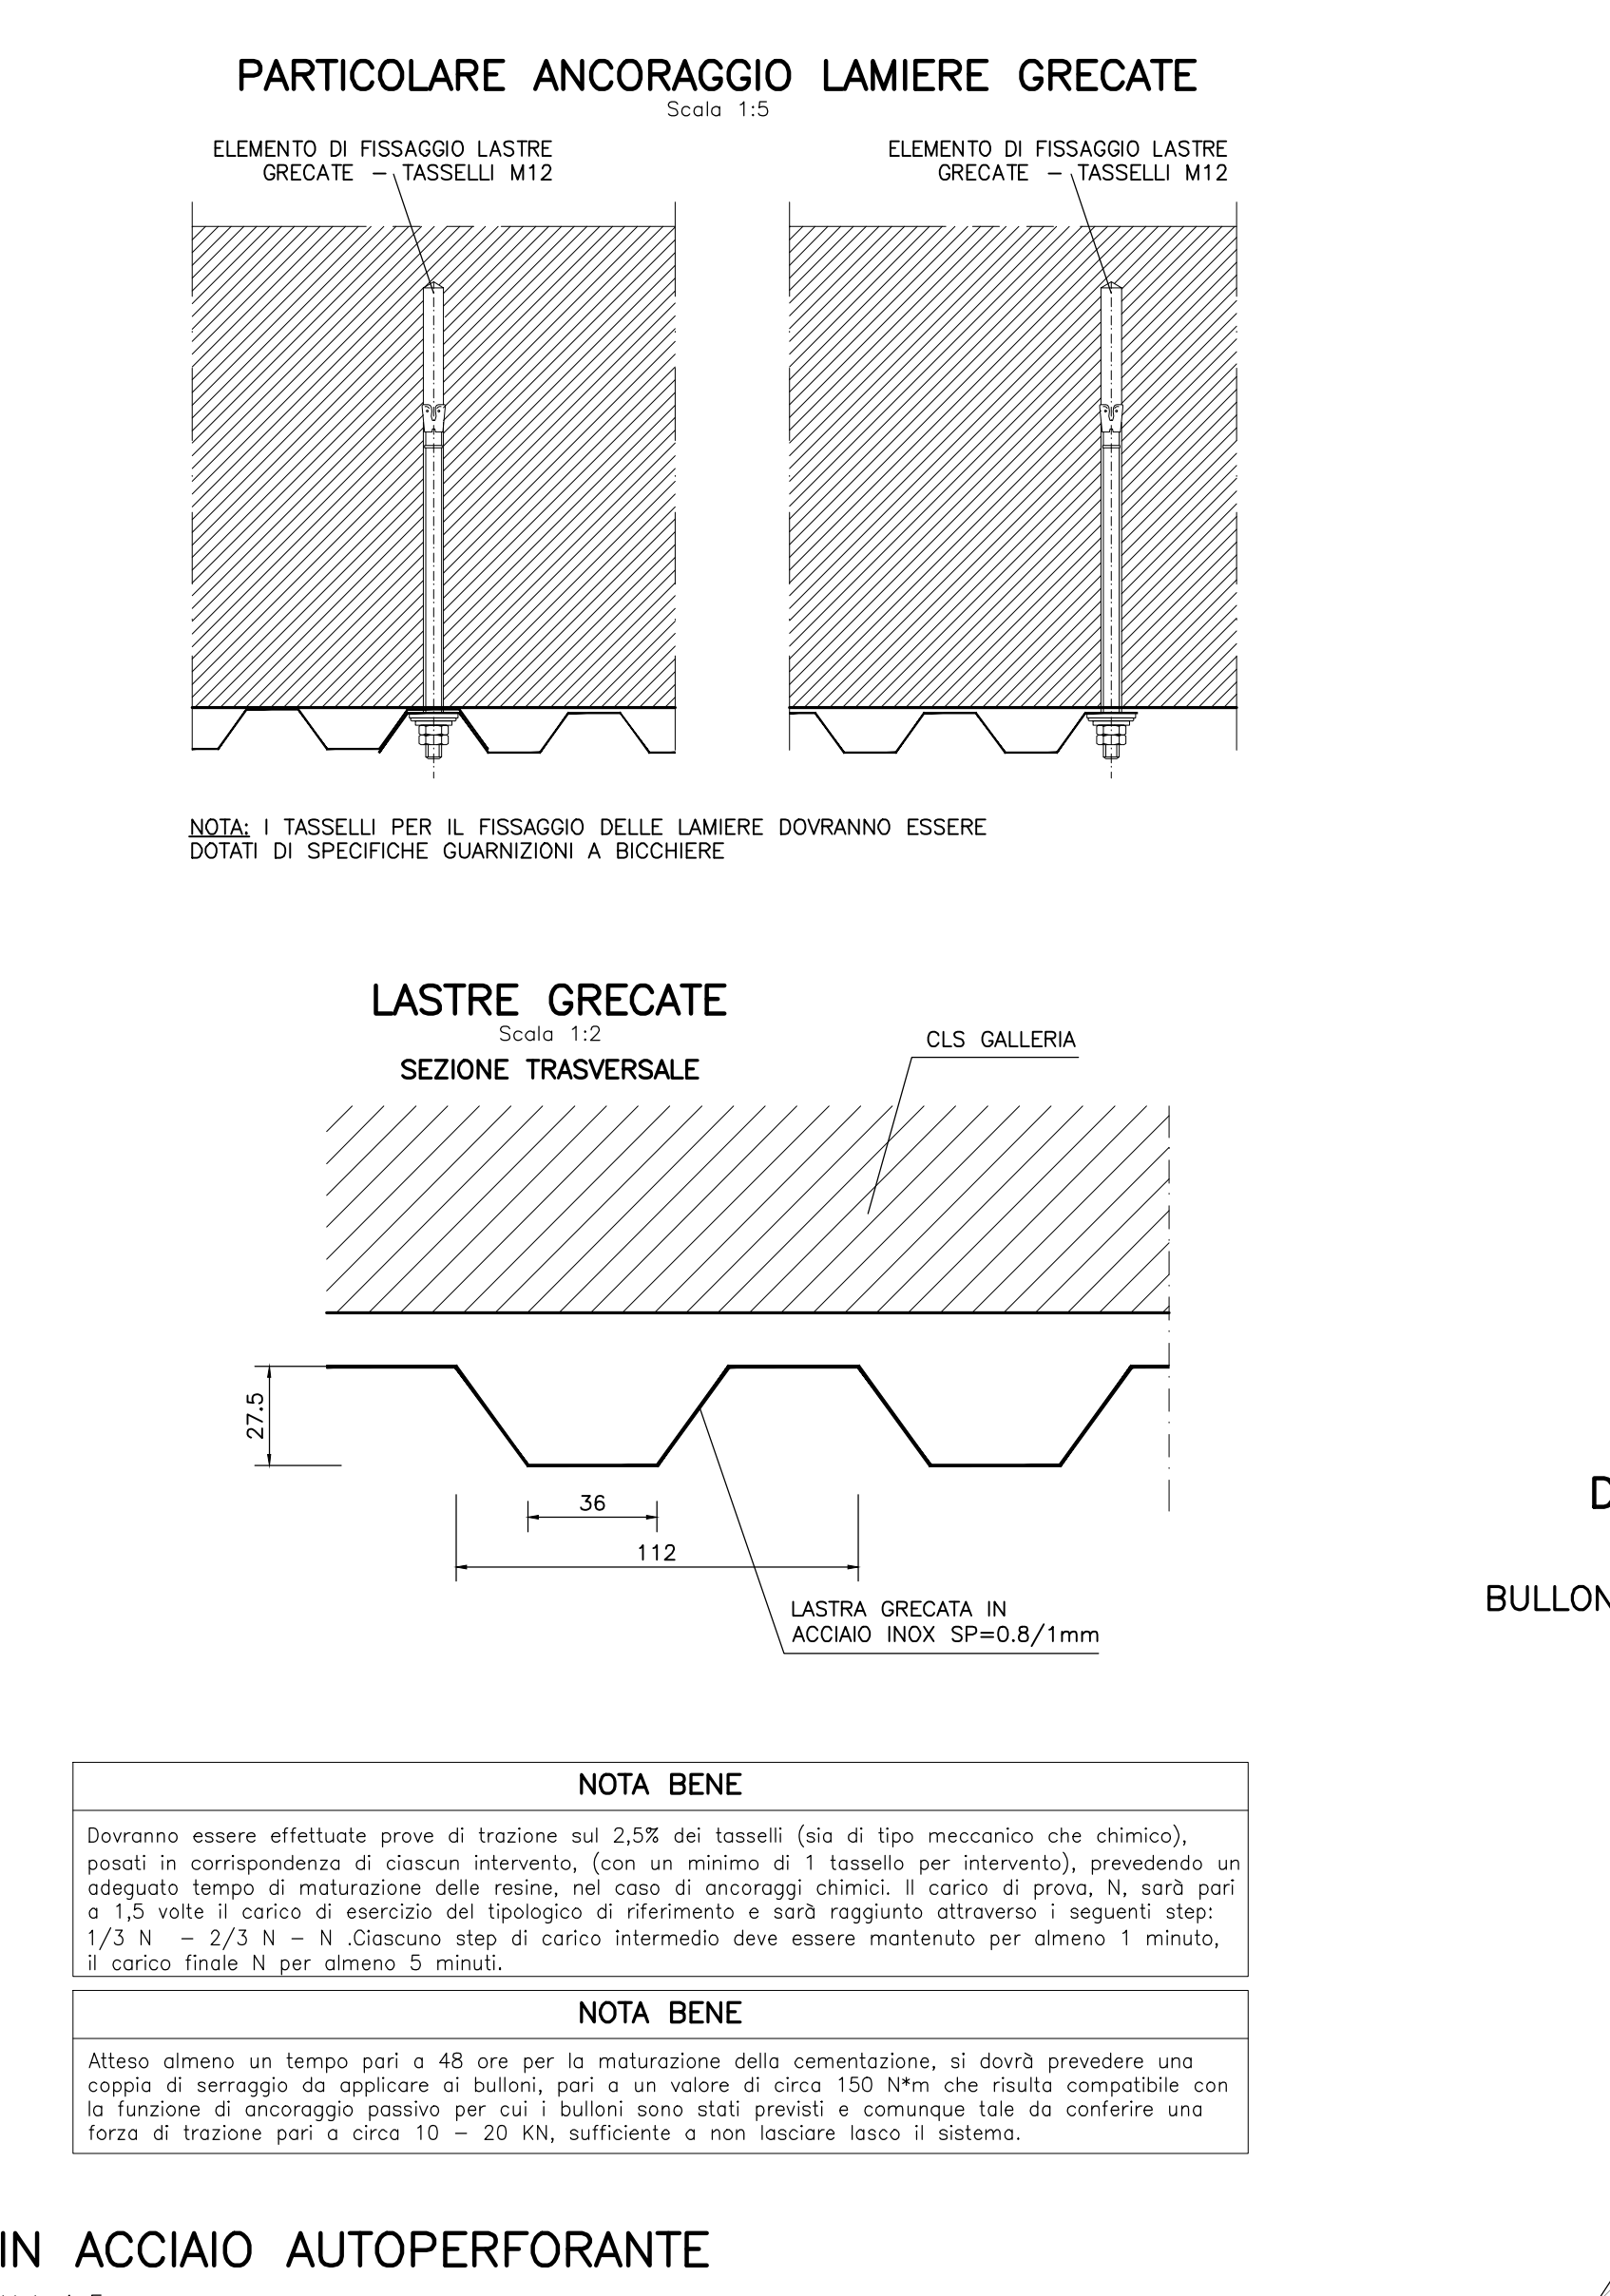
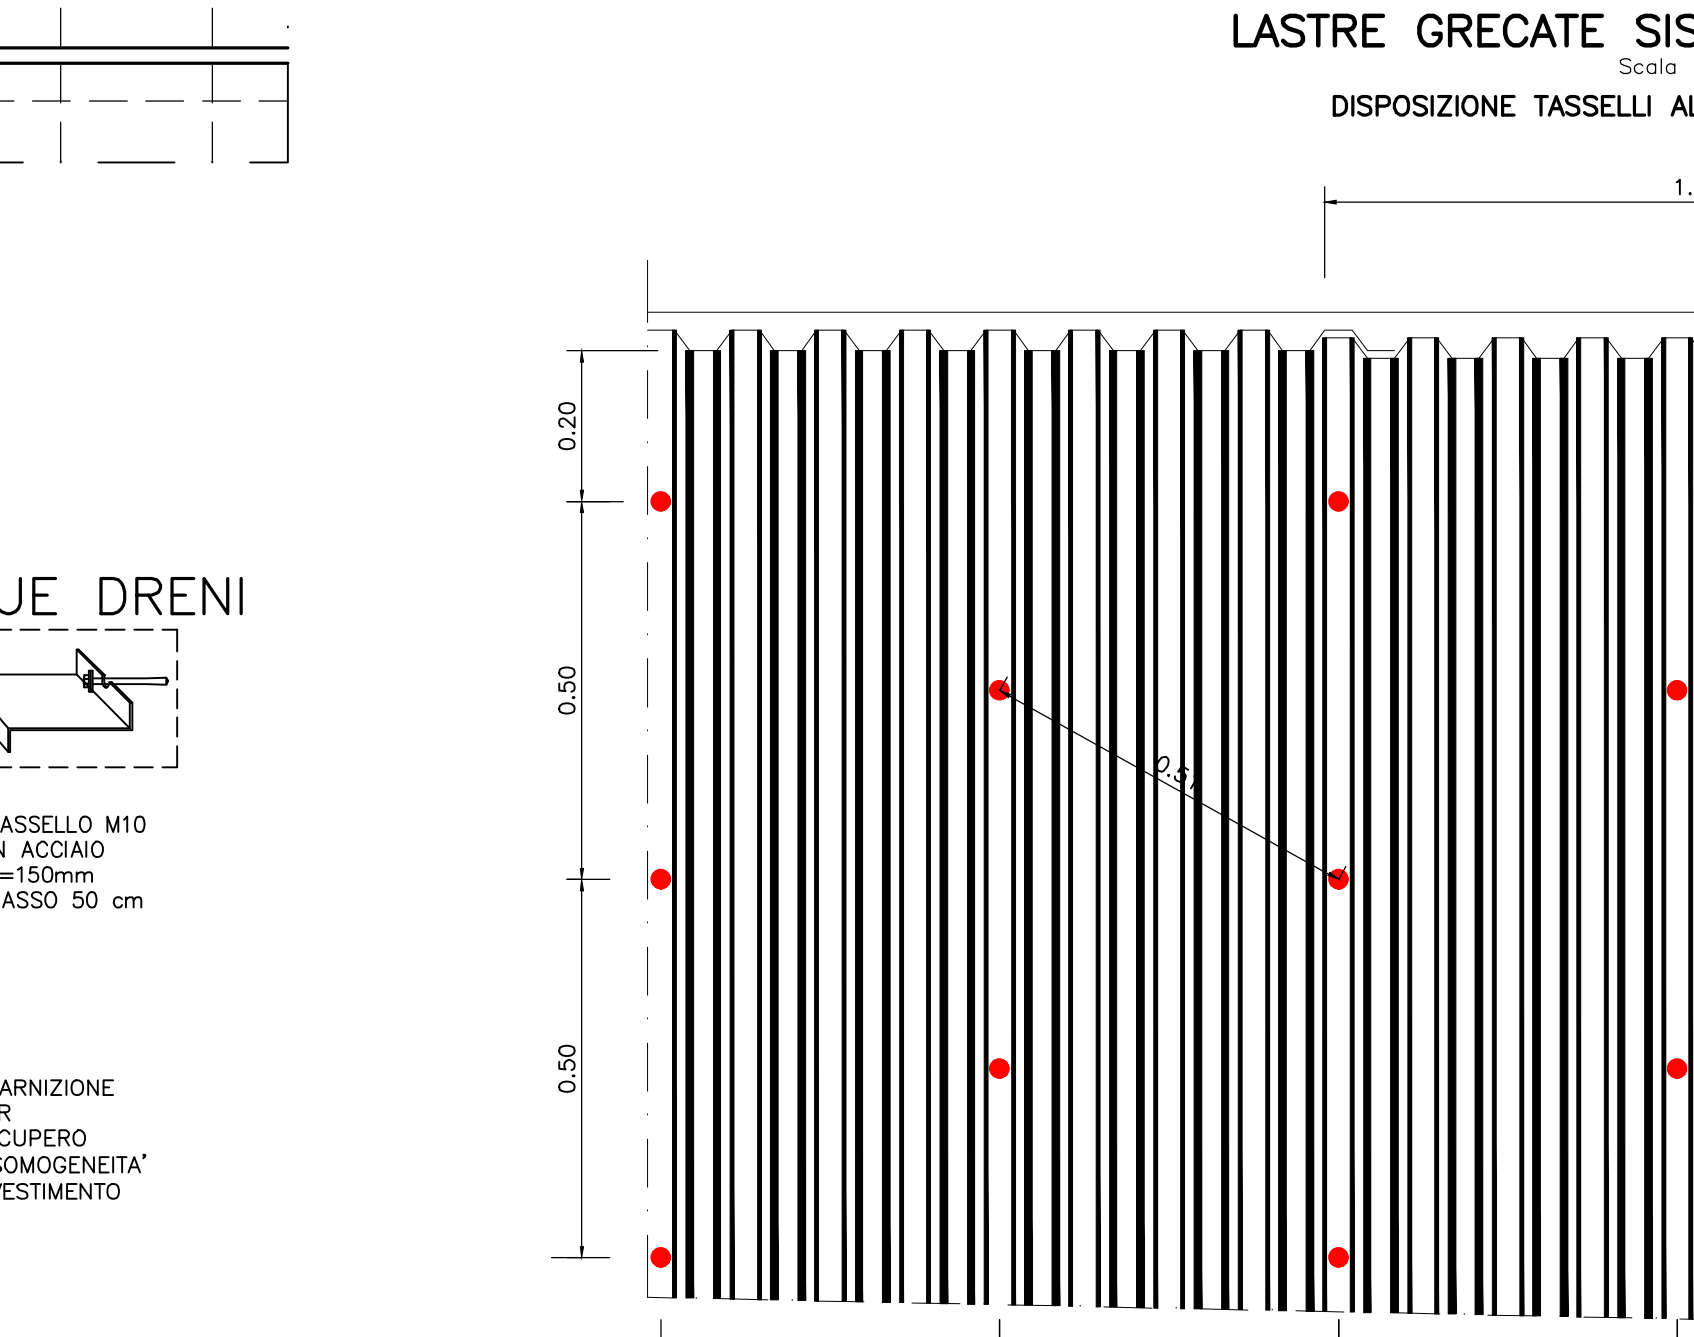
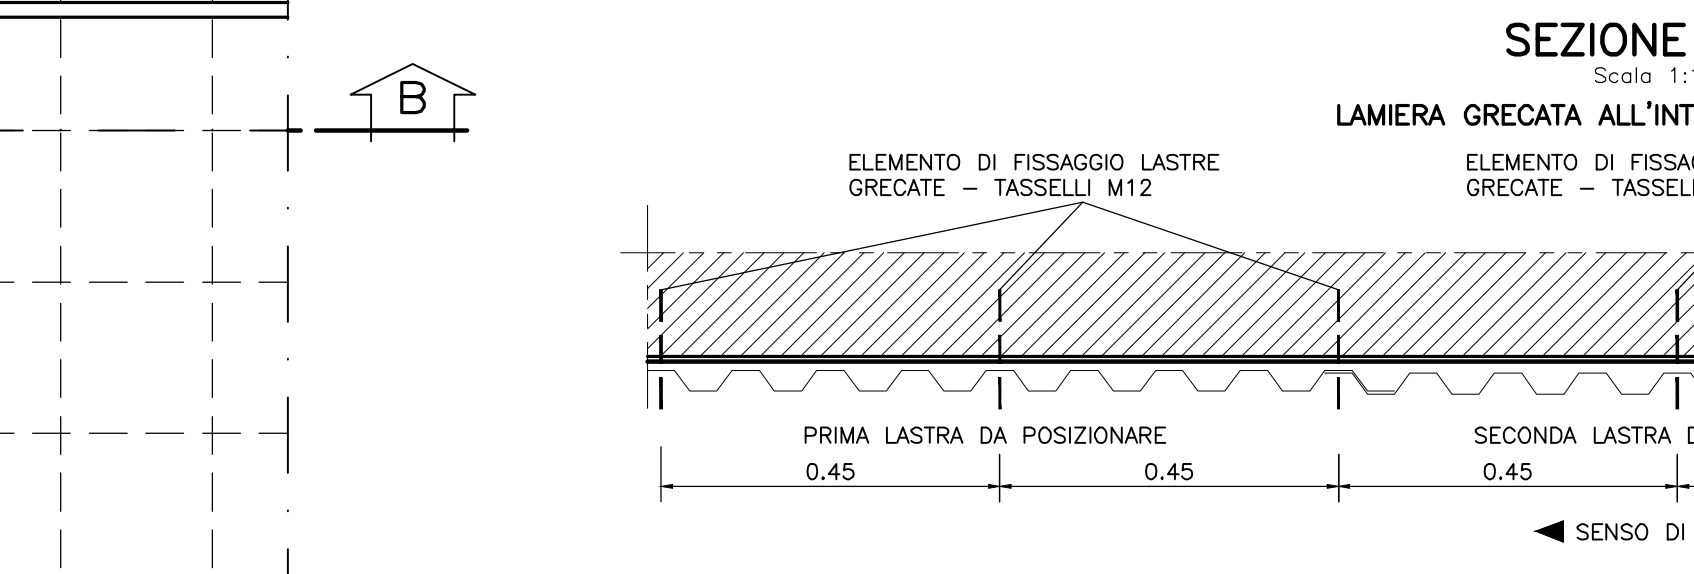
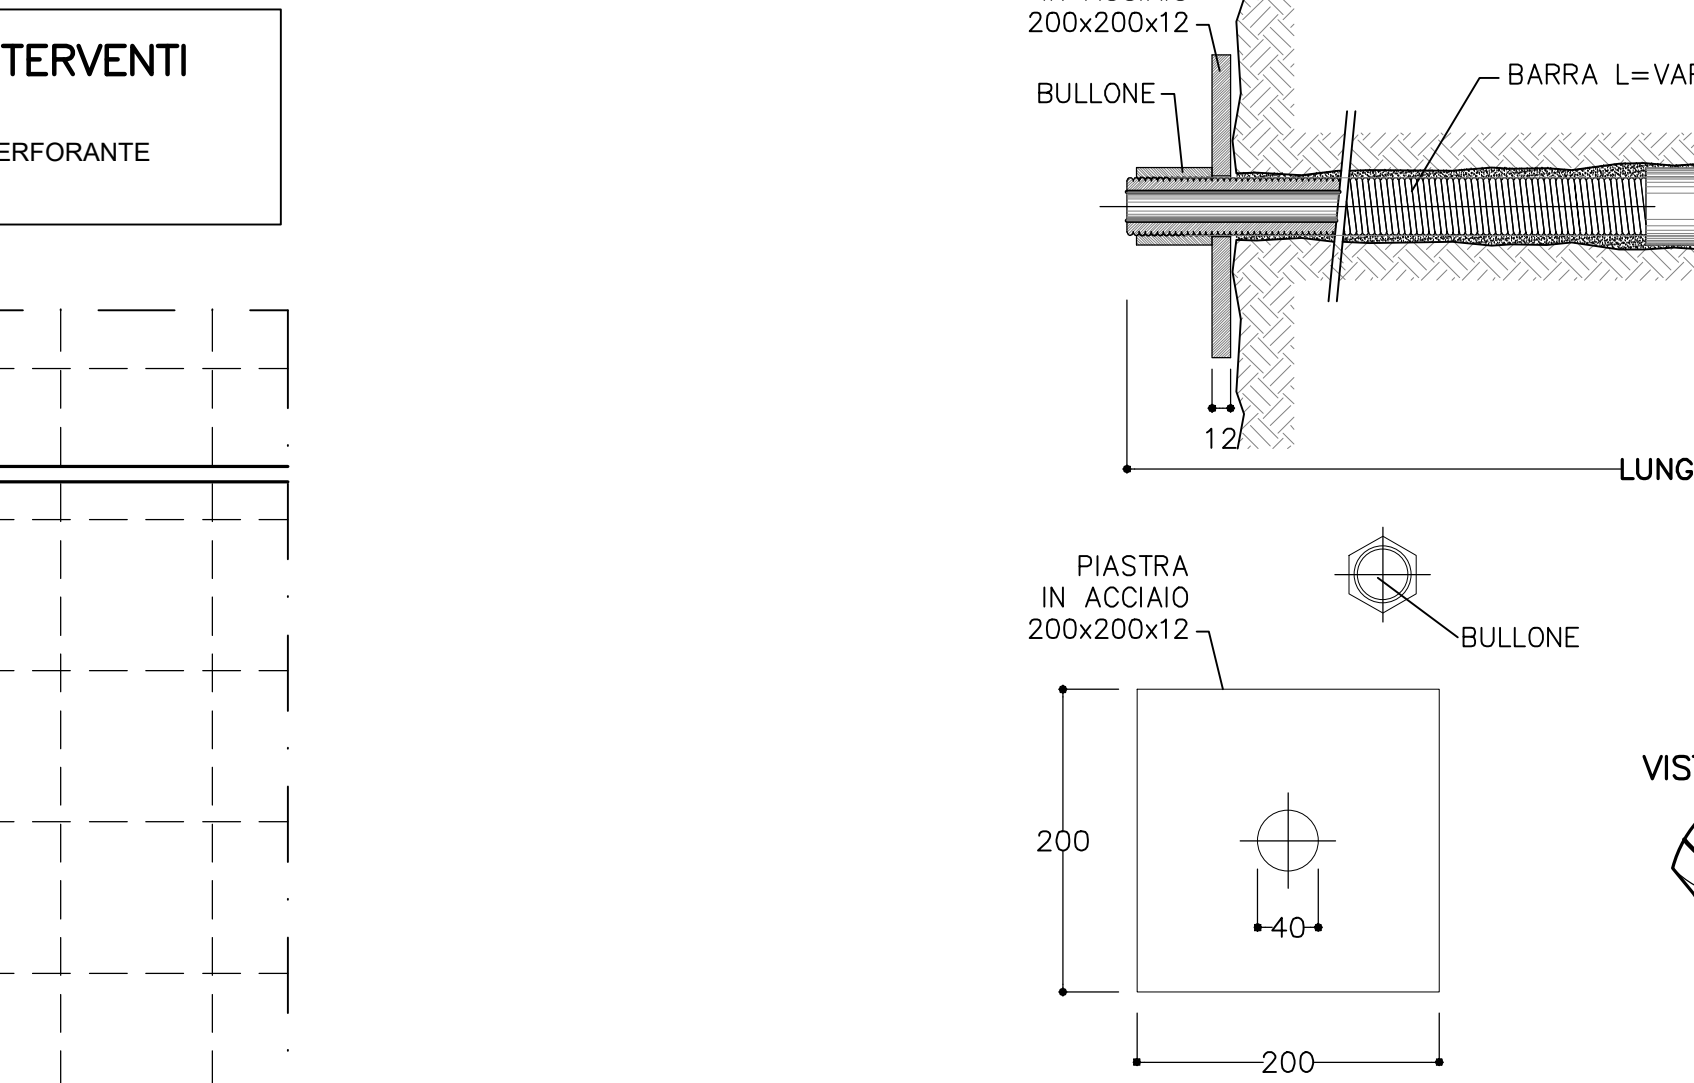
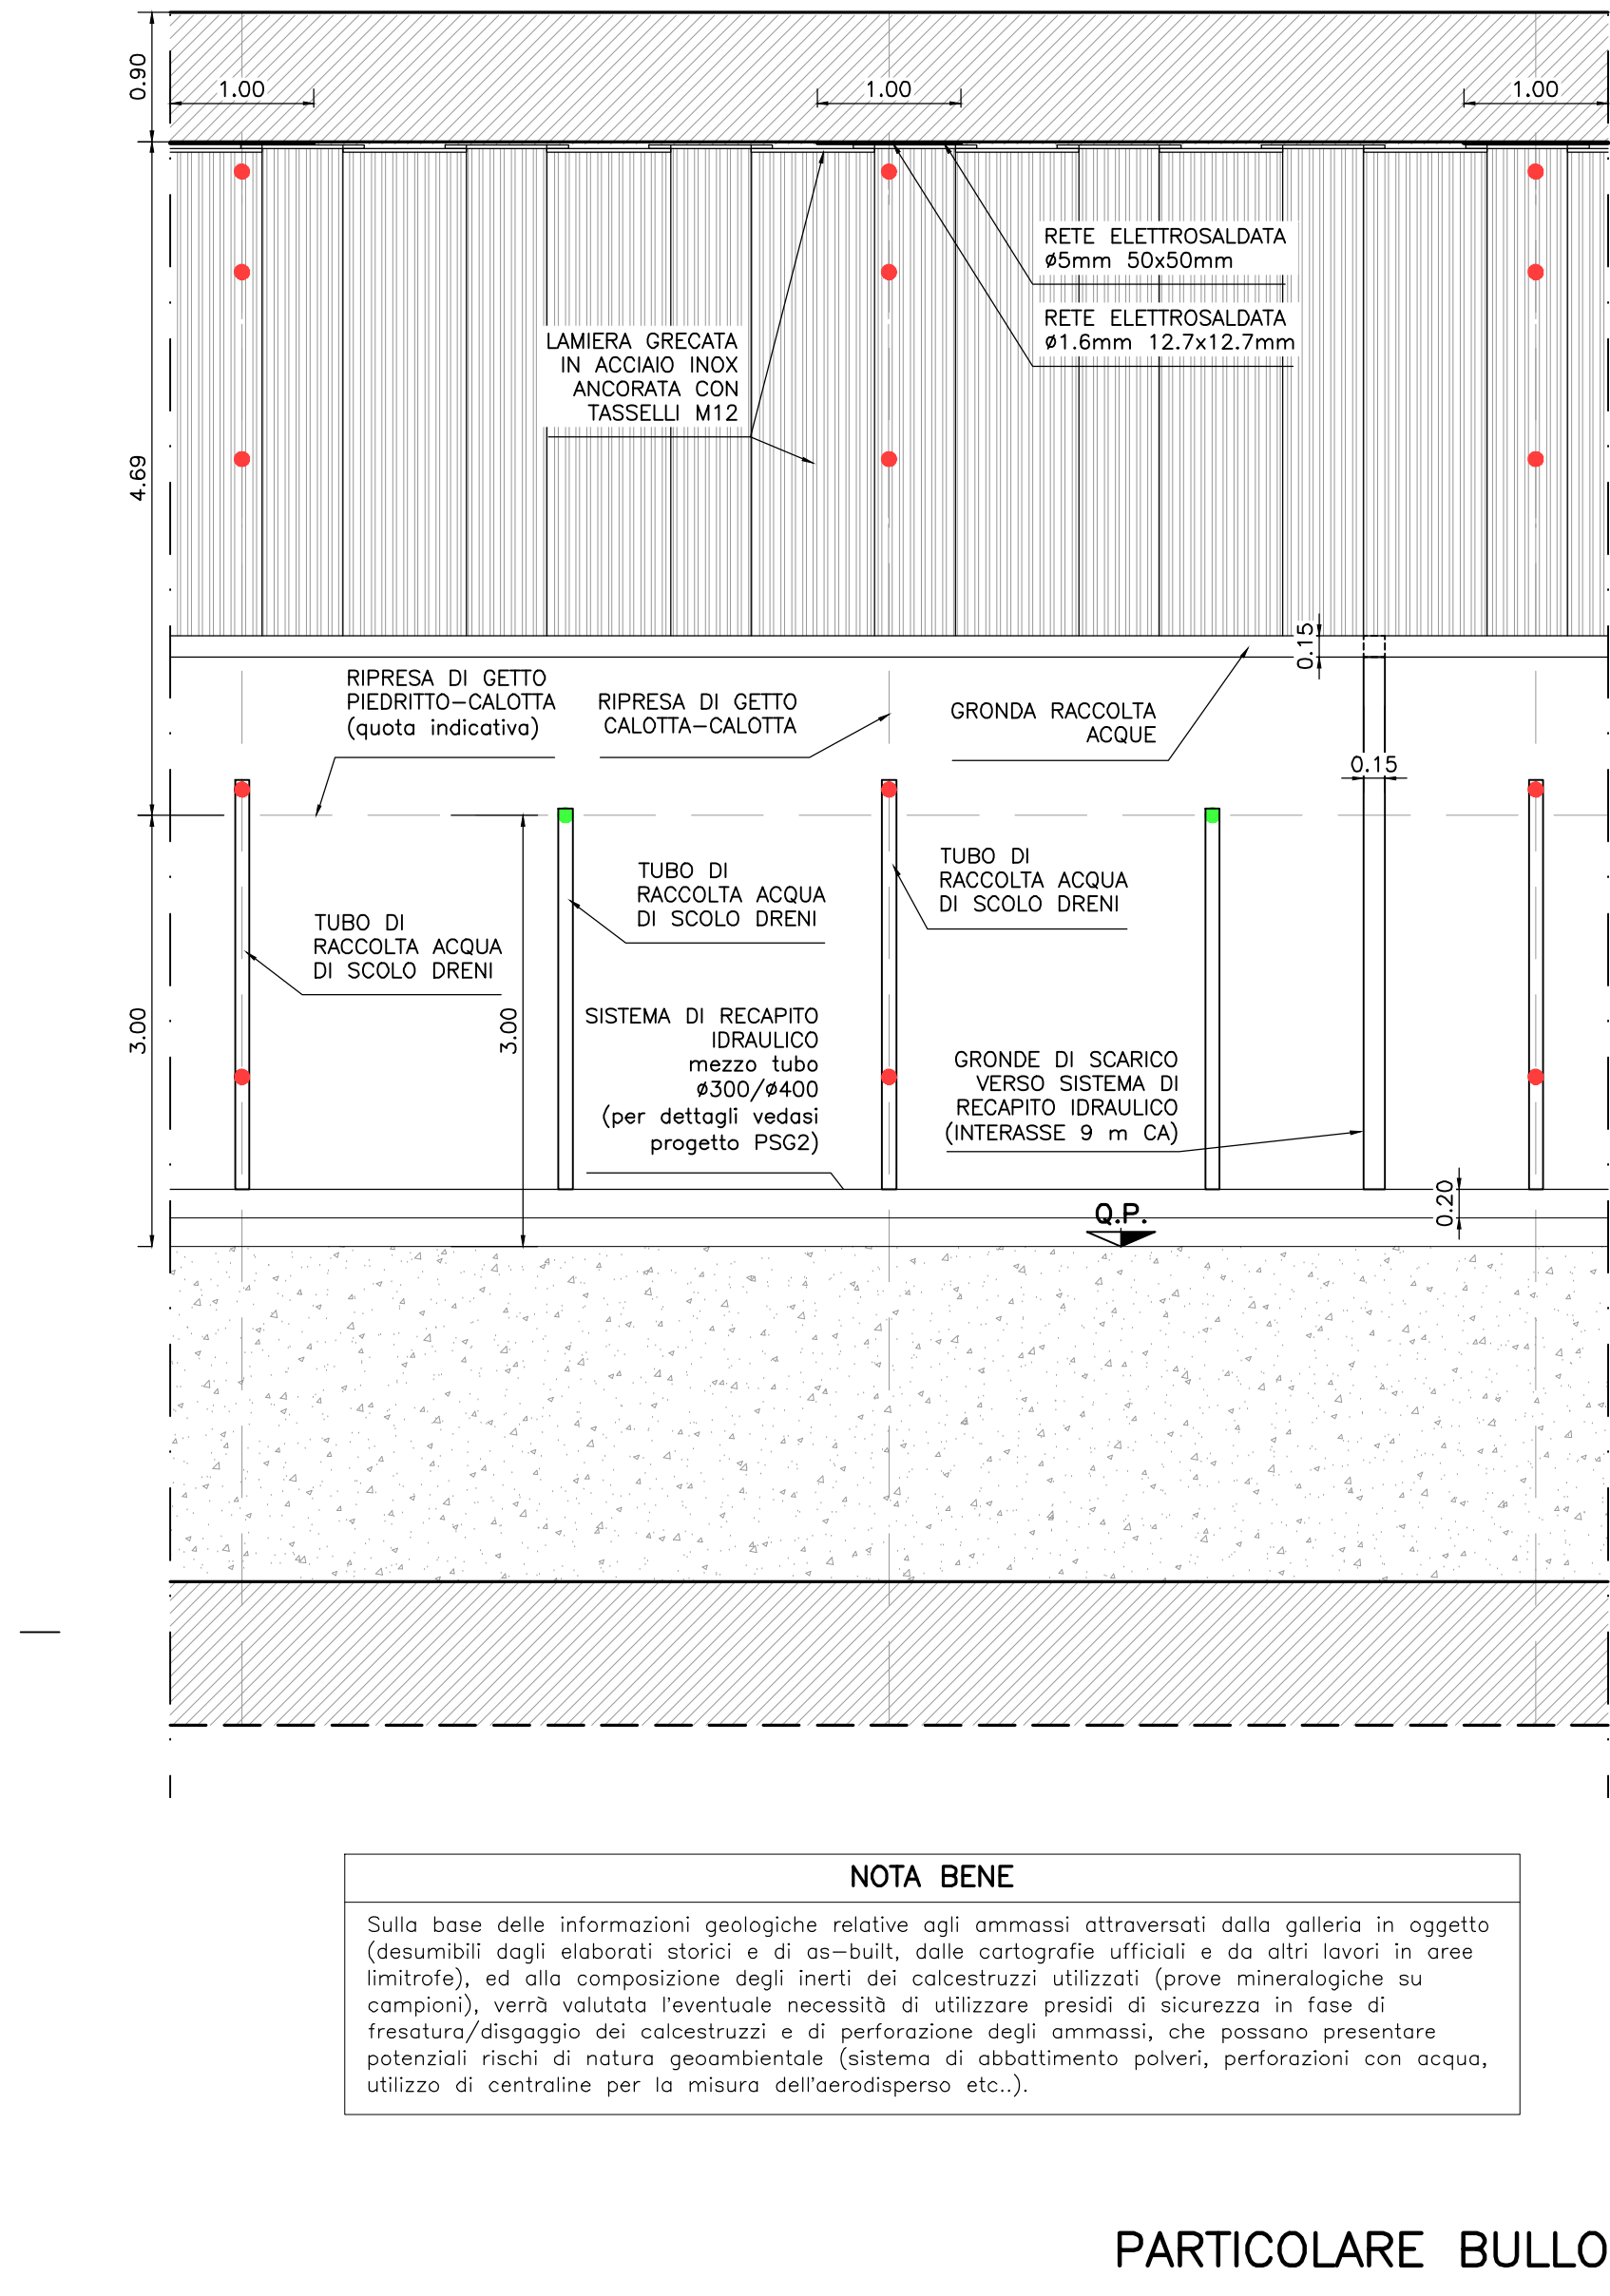
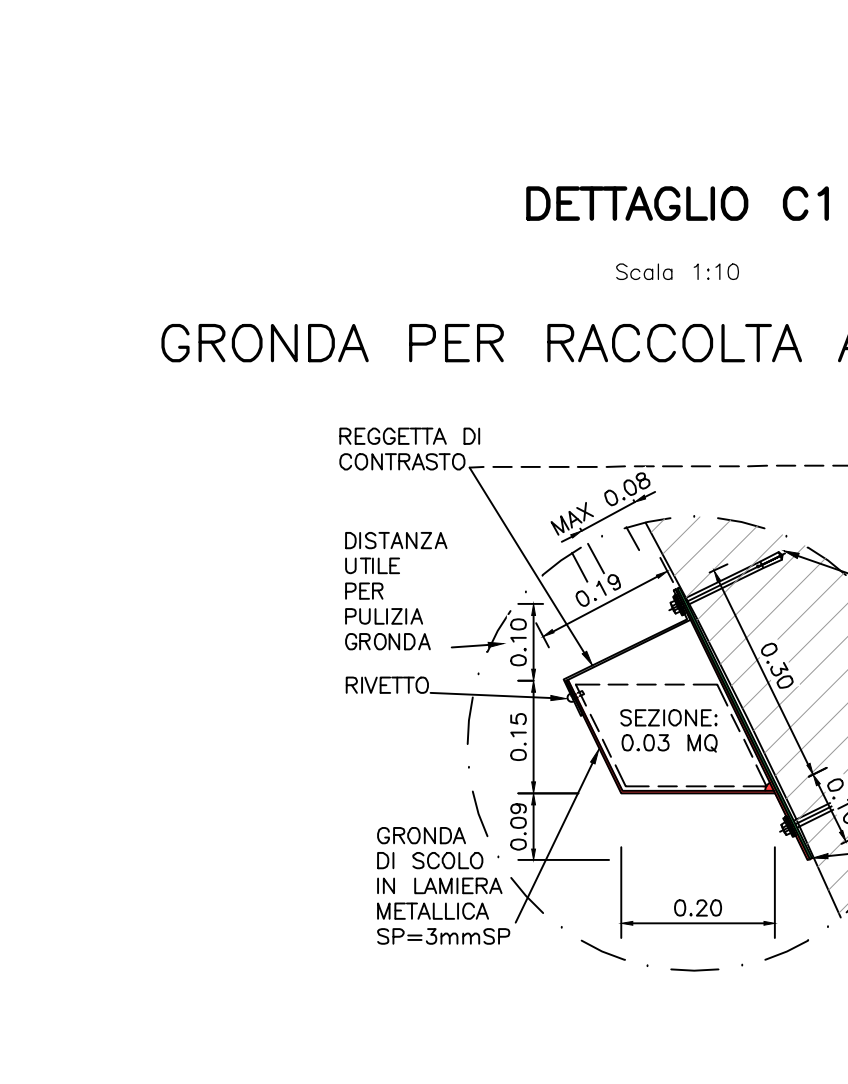
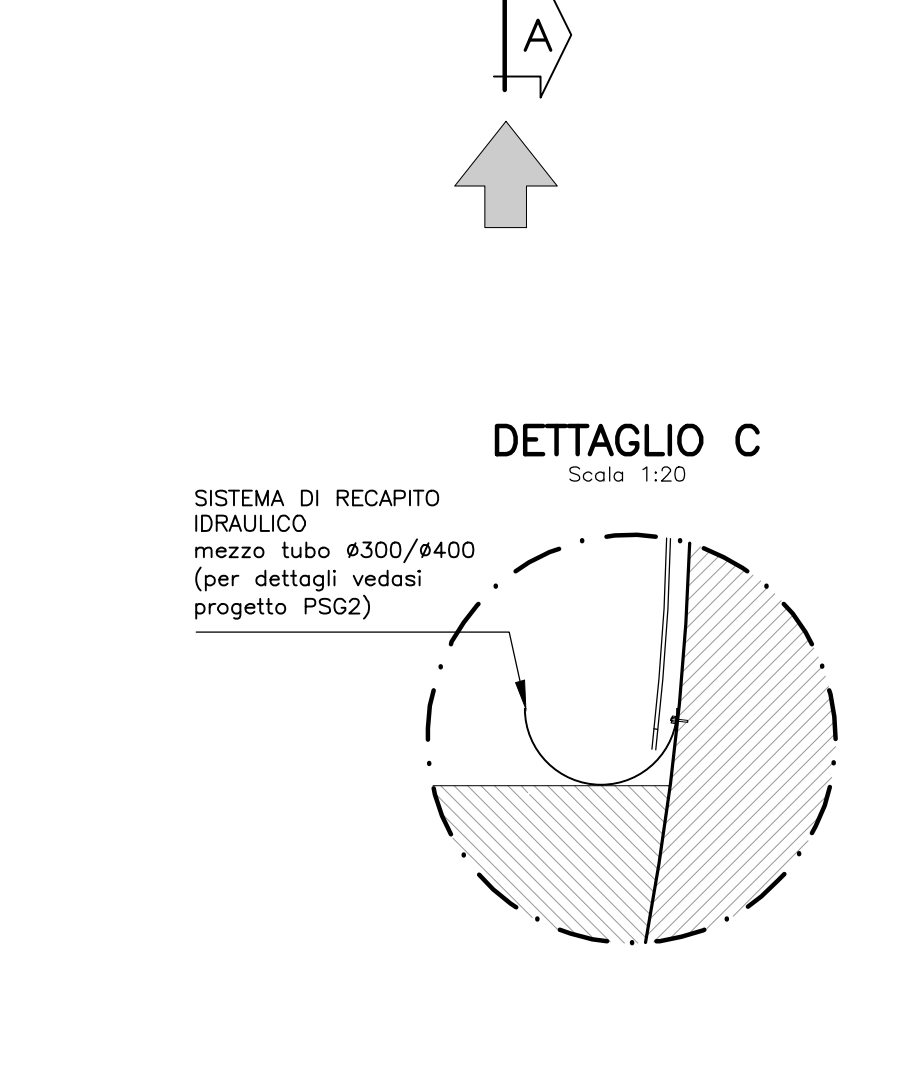
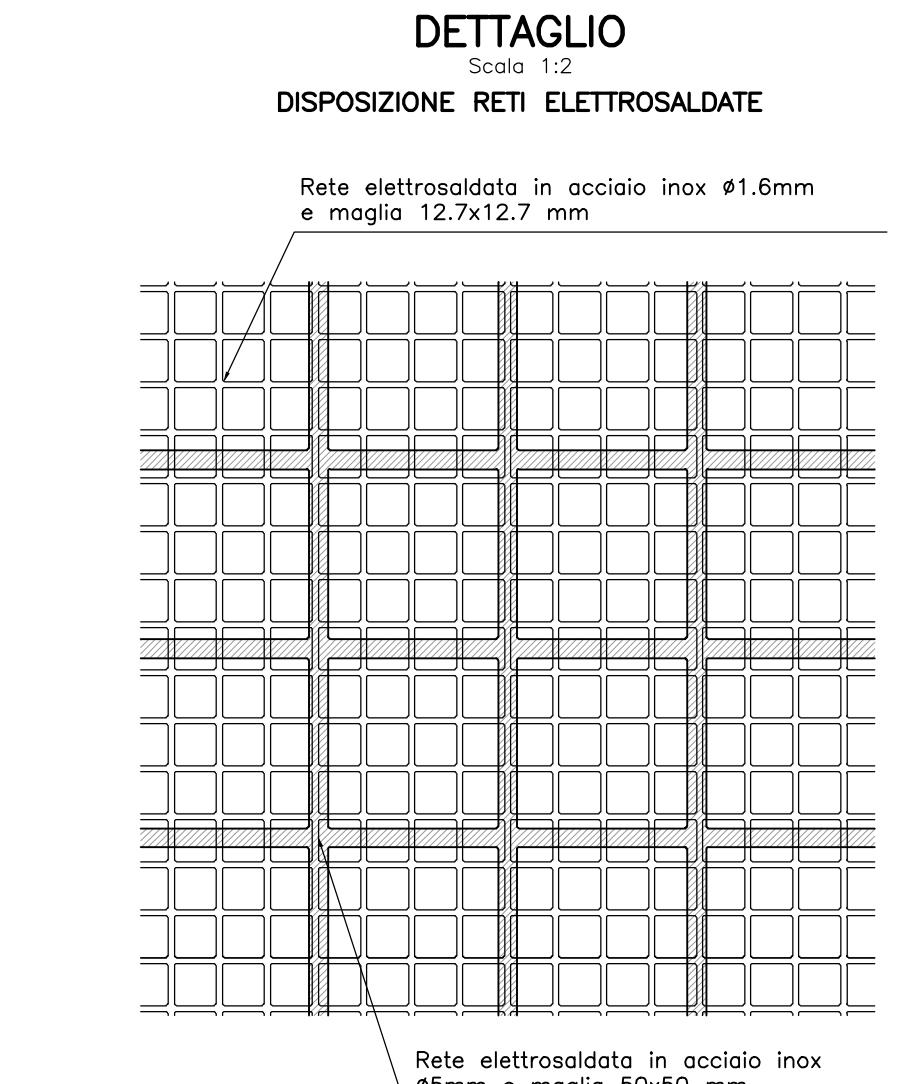
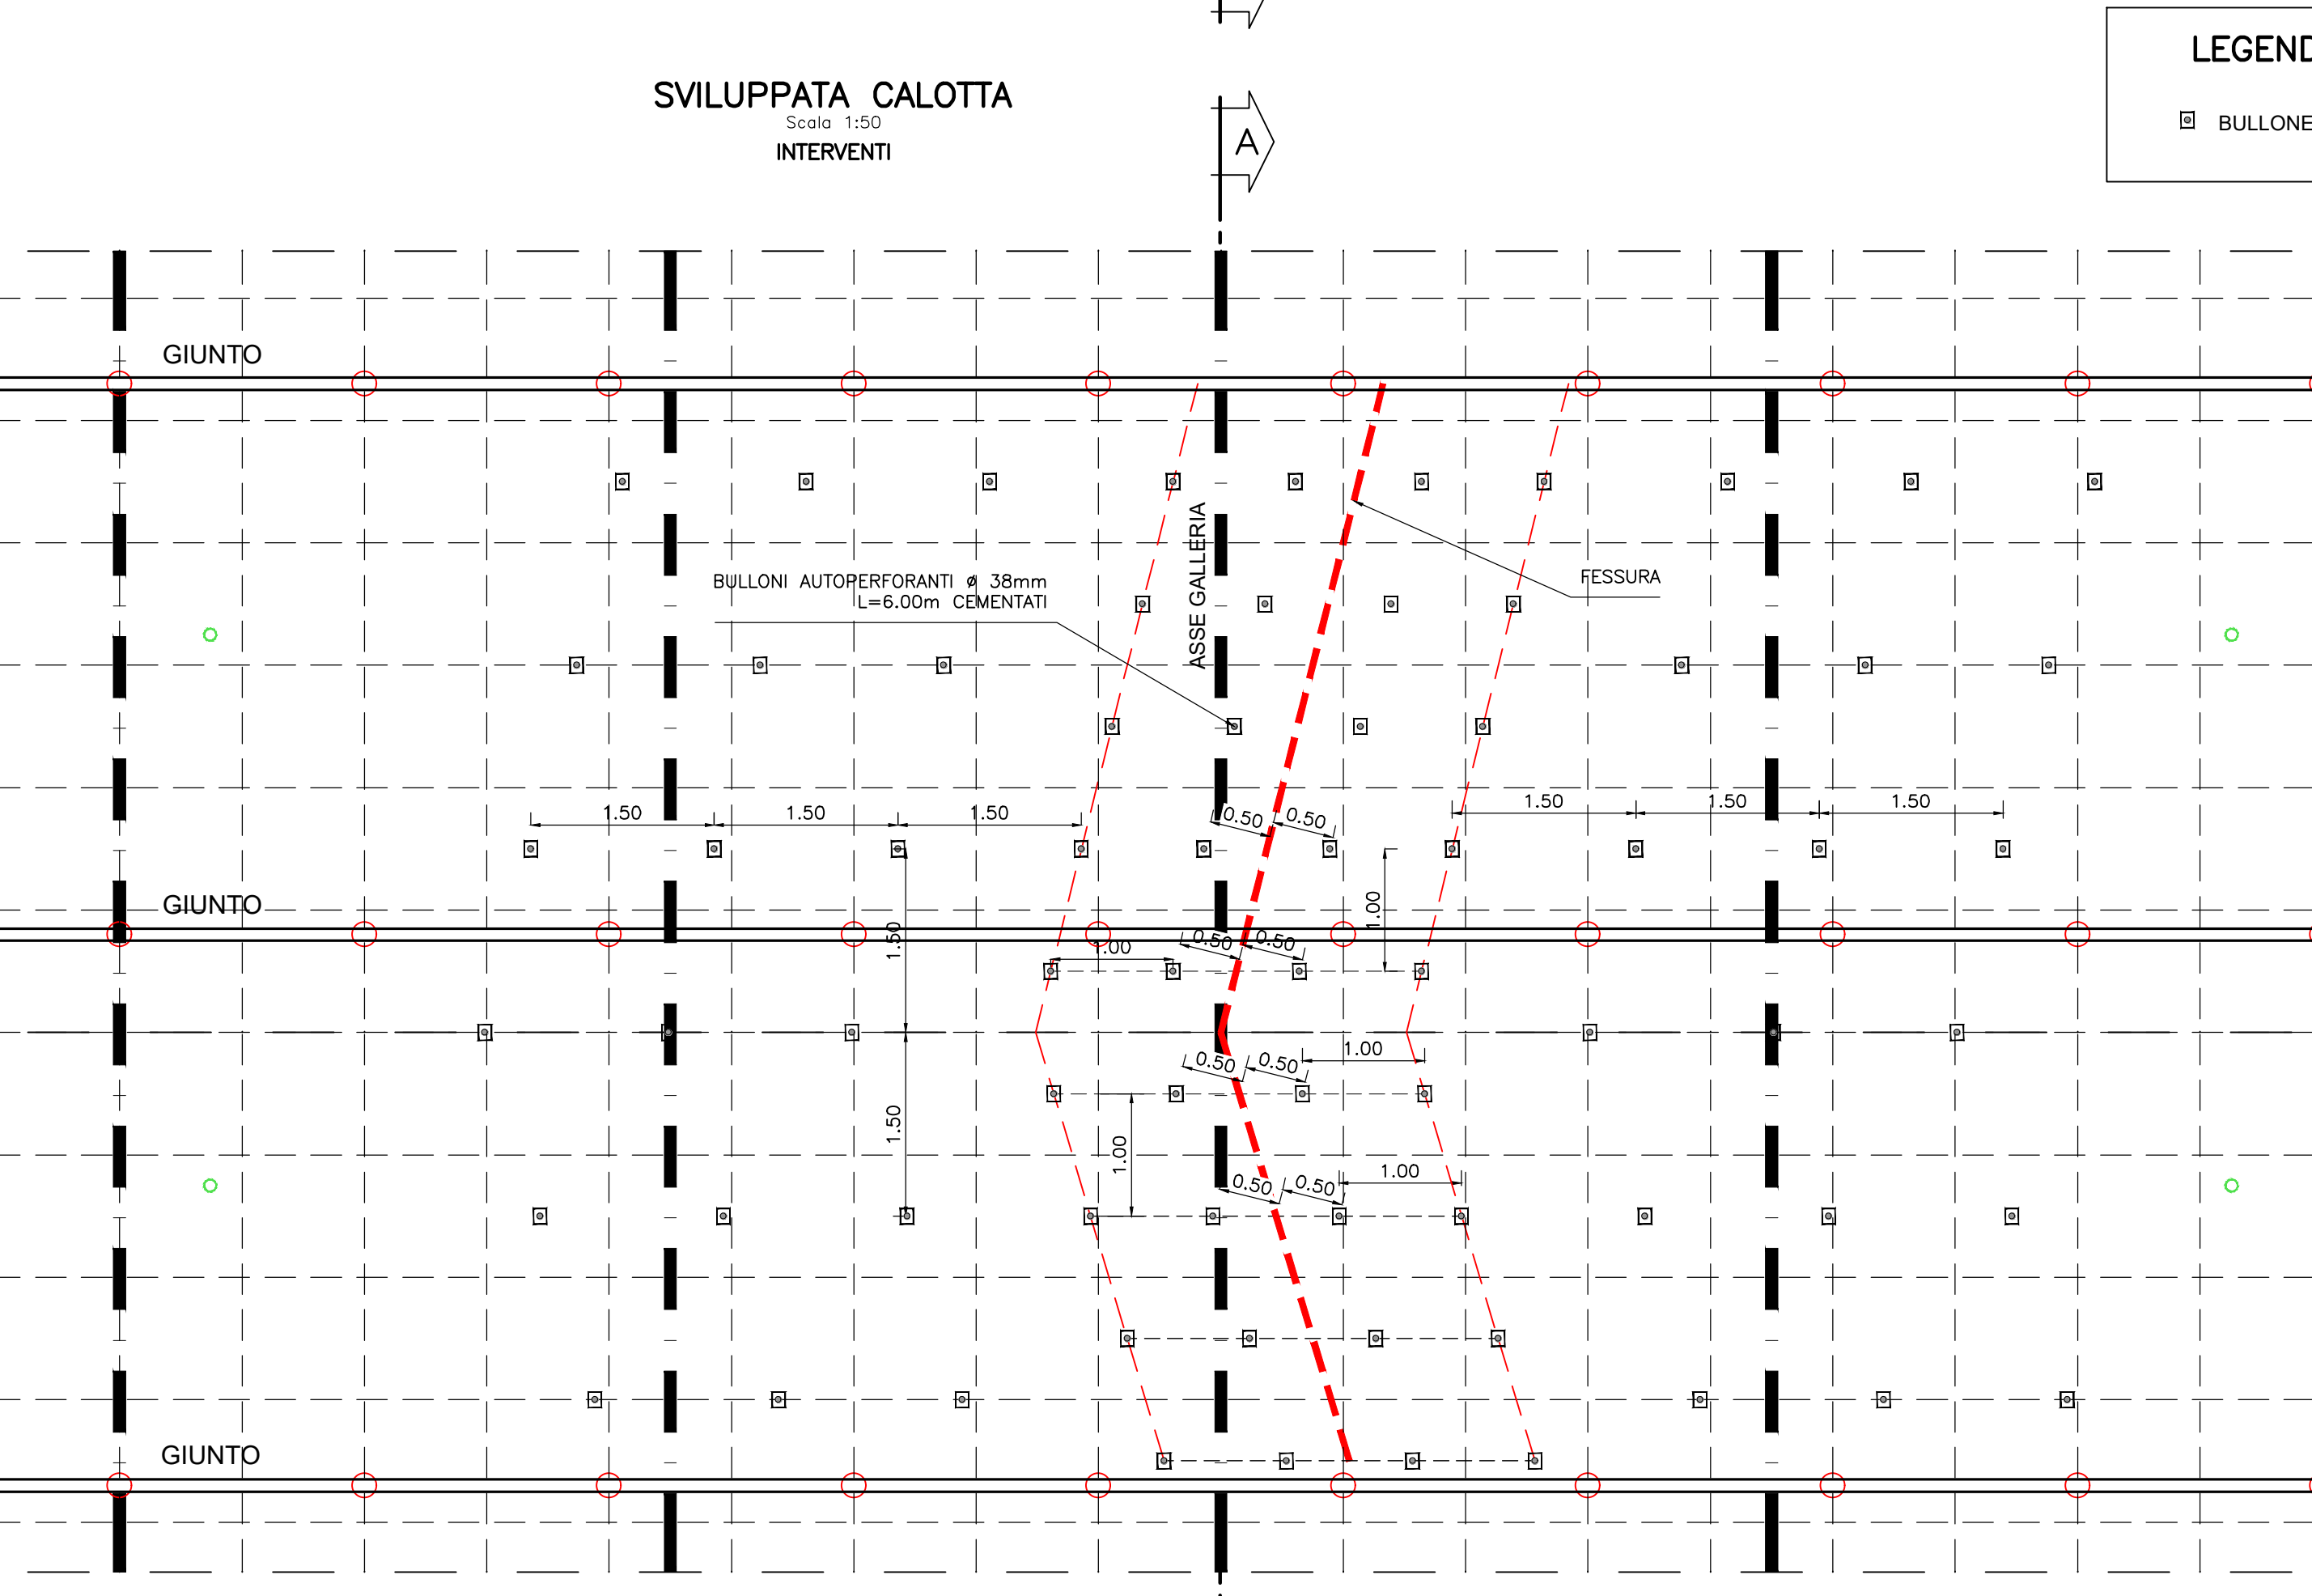


G3 LESIONI APERTE E PERSISTENTI ASSOCIATE A SIGNIFICATIVI STATI TENSIONALI IN PRESENZA DI VENUTE D'ACQUA (difetti IQOA del tipo A2E, 3U, S - difetti CETU del tipo F1, F2, F3, F4, F5, DF-1, DF-2, DF-3, DF-5, HY-1, HY-2, HY-3, HY-4)

CARATTERISTICHE INTERVENTO:
Eventuale scarifica superficiale preventiva.
APPLICAZIONE RETE PROTETTIVA LEGGERA IN ACCIAIO INOX (rete elettrosaldata, diam. 1.6mm, maglia 12.7x12.7 mm) con sovrapposizione
RETE PROTETTIVA PESANTE IN ACCIAIO INOX (rete elettrosaldata, diam. 5mm maglia 50x50 mm), bullonatura radiale con BULLONI IN ACCIAIO AUTOPERFORANTI ad ancoraggio continuo $\varnothing 38$ L=6.00m maglia 1.00x1.00m nel tratto di 3.0m circa a cavallo della lesione e maglia 1.50x1.50m nel tratto più distante dalla lesione, (secondo lo schema indicato in pianta e in sezione)
Esecuzione drenaggi radiali L=3.00m i=2.00m, posa di lamiera grecate in acciaio inox tassellate, sistema di raccolta acque drenate.

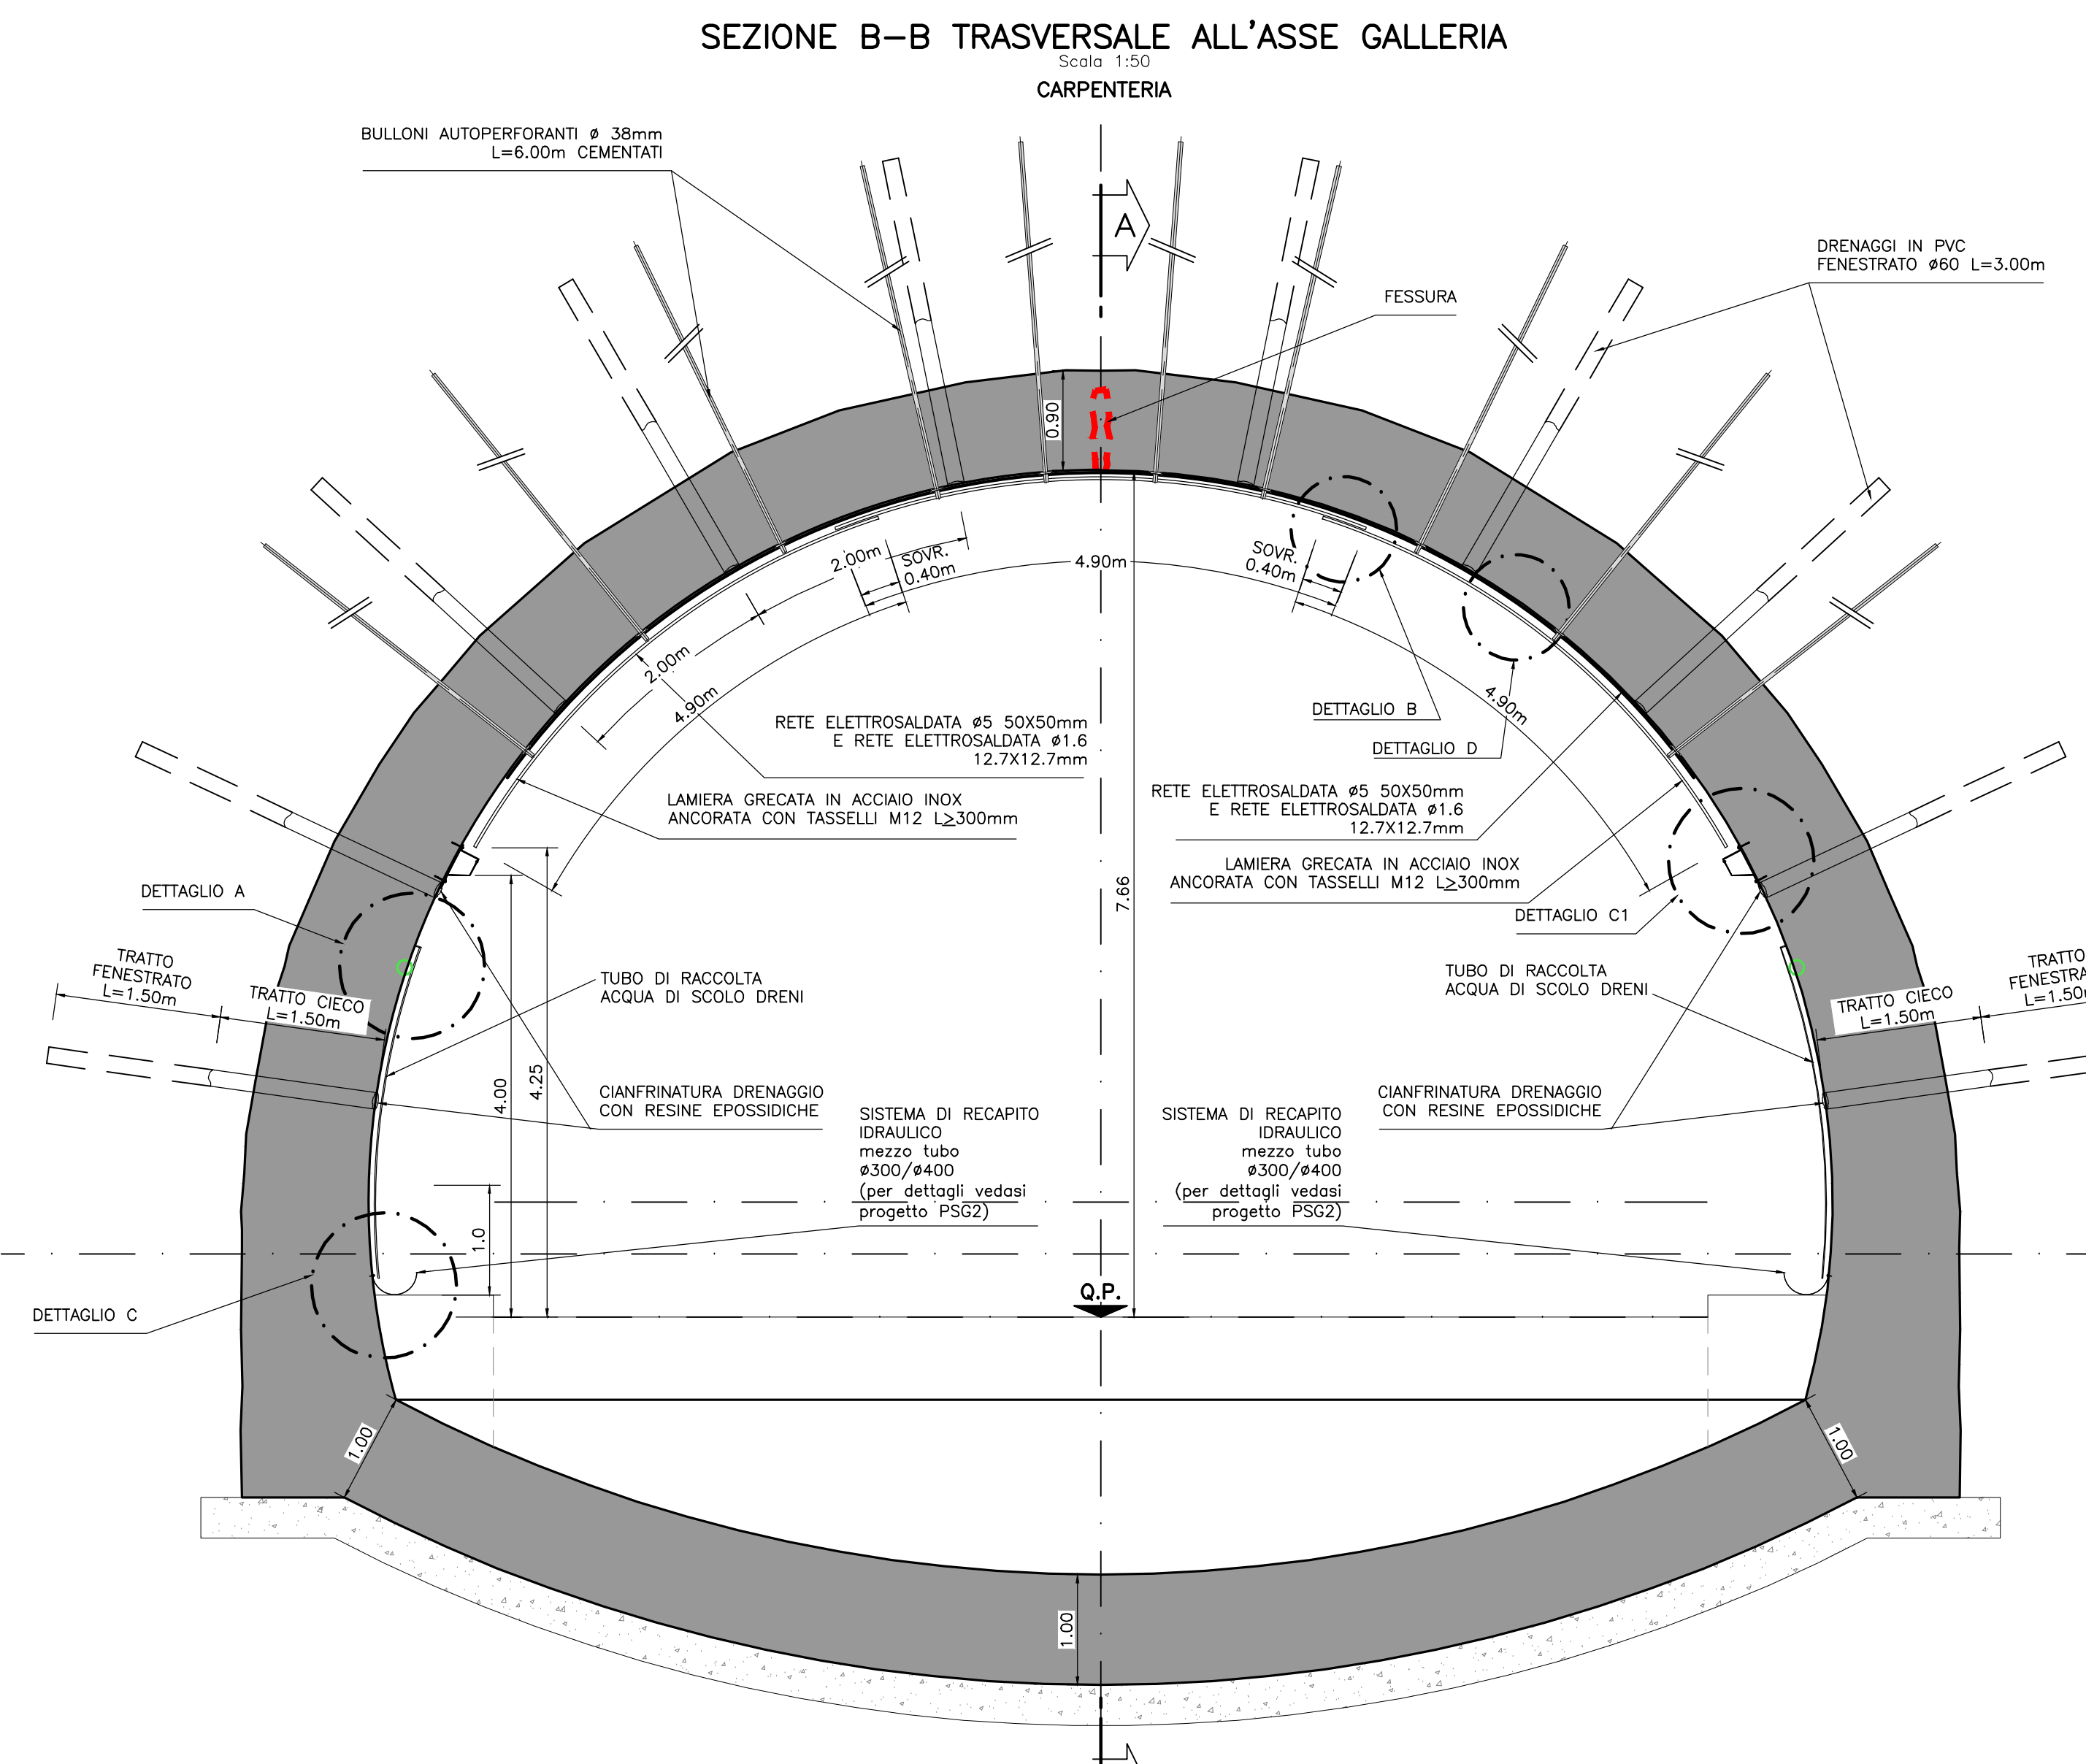

4/20/21/2023/55/58/60/62/4226/422