



PLANIMETRIA STATO DI PROGETTO
scala 1:250

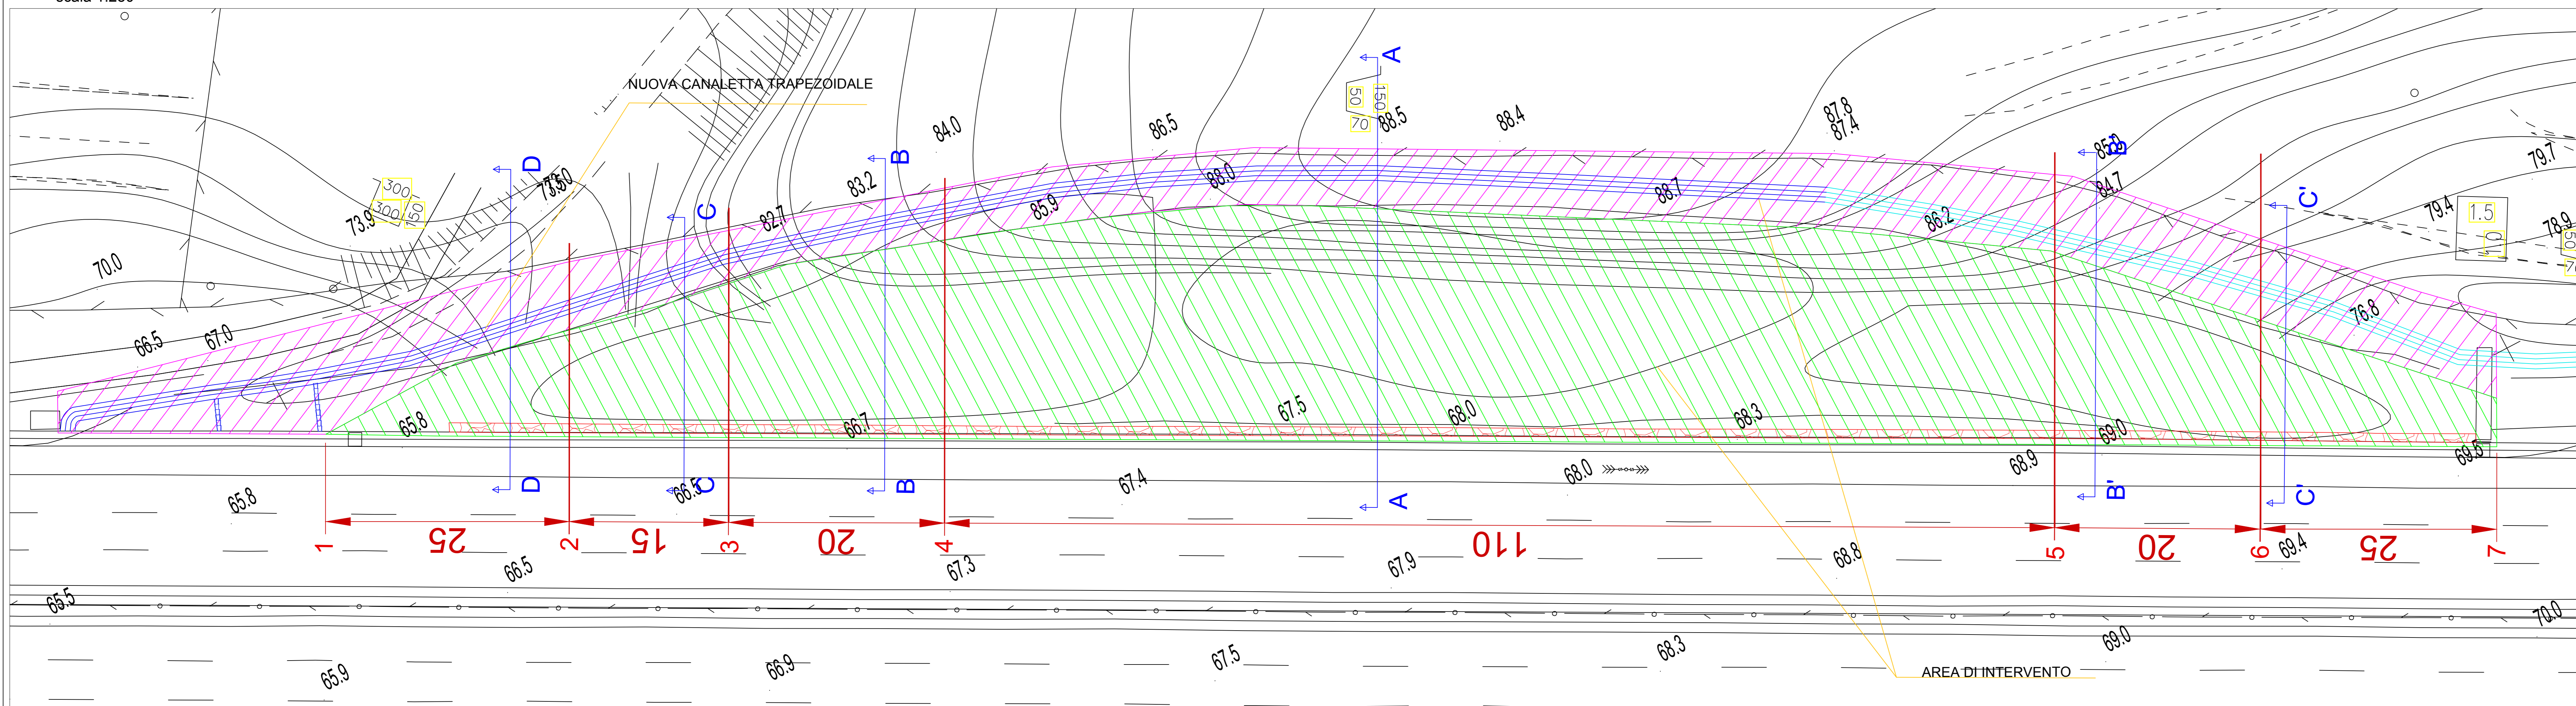


PROSPETTI E SEZIONI TRASVERSALI STATO DI PROGETTO
scala 1:200


SEZIONE A-A

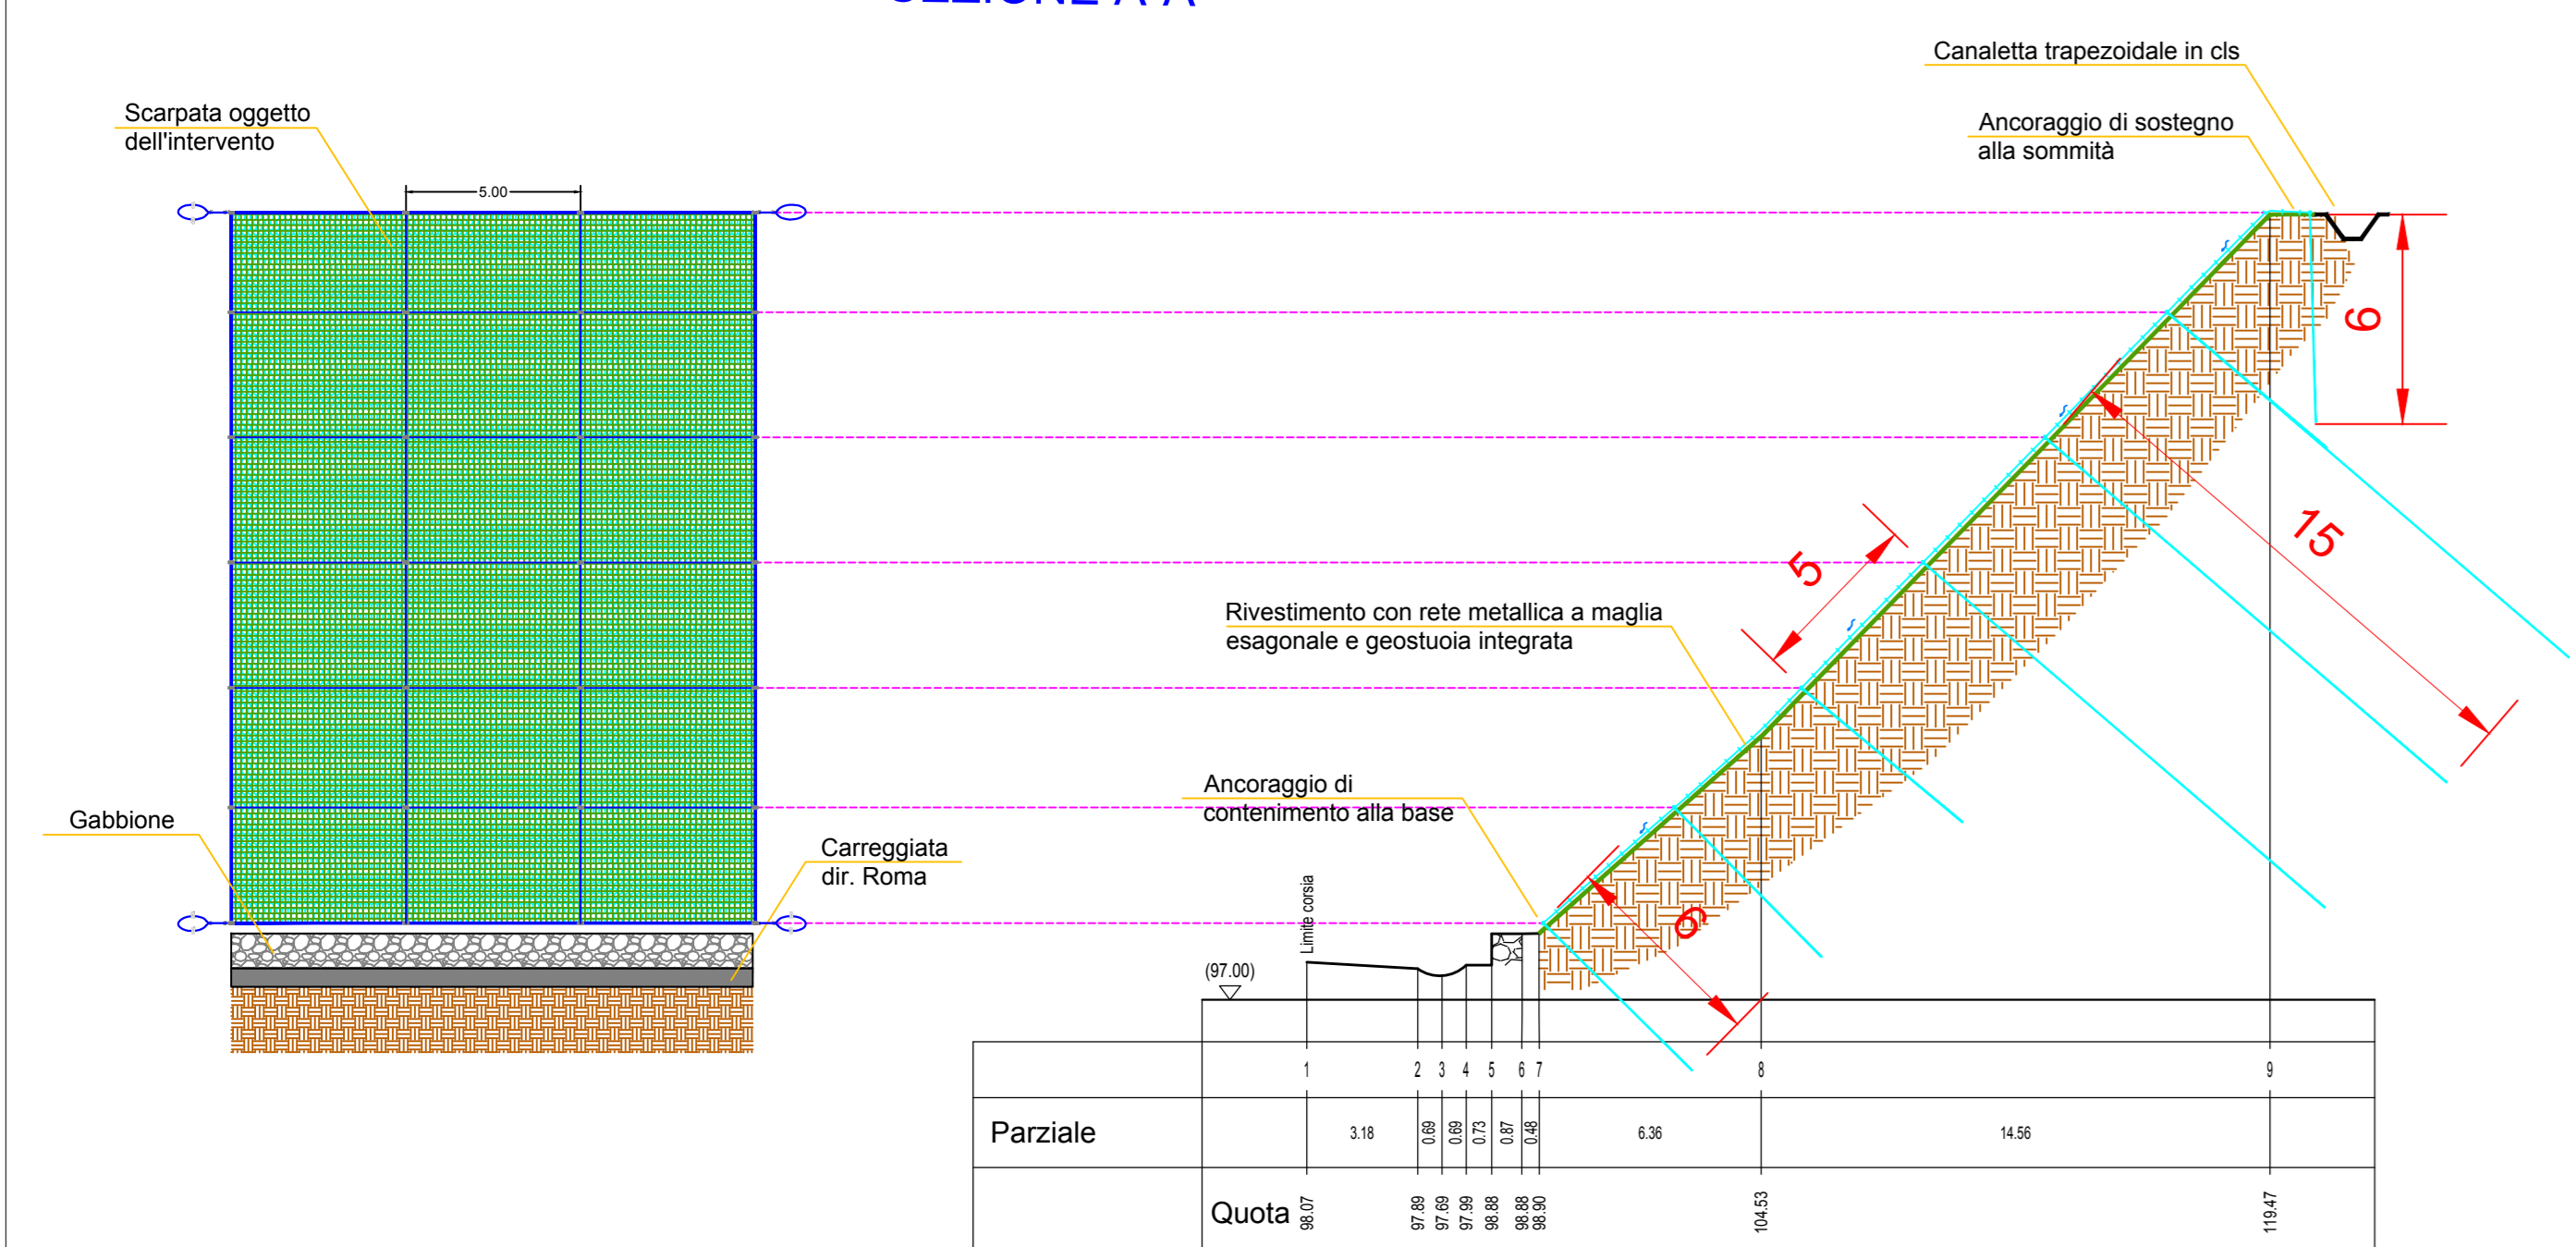


SEZIONE B-B e B'-B'

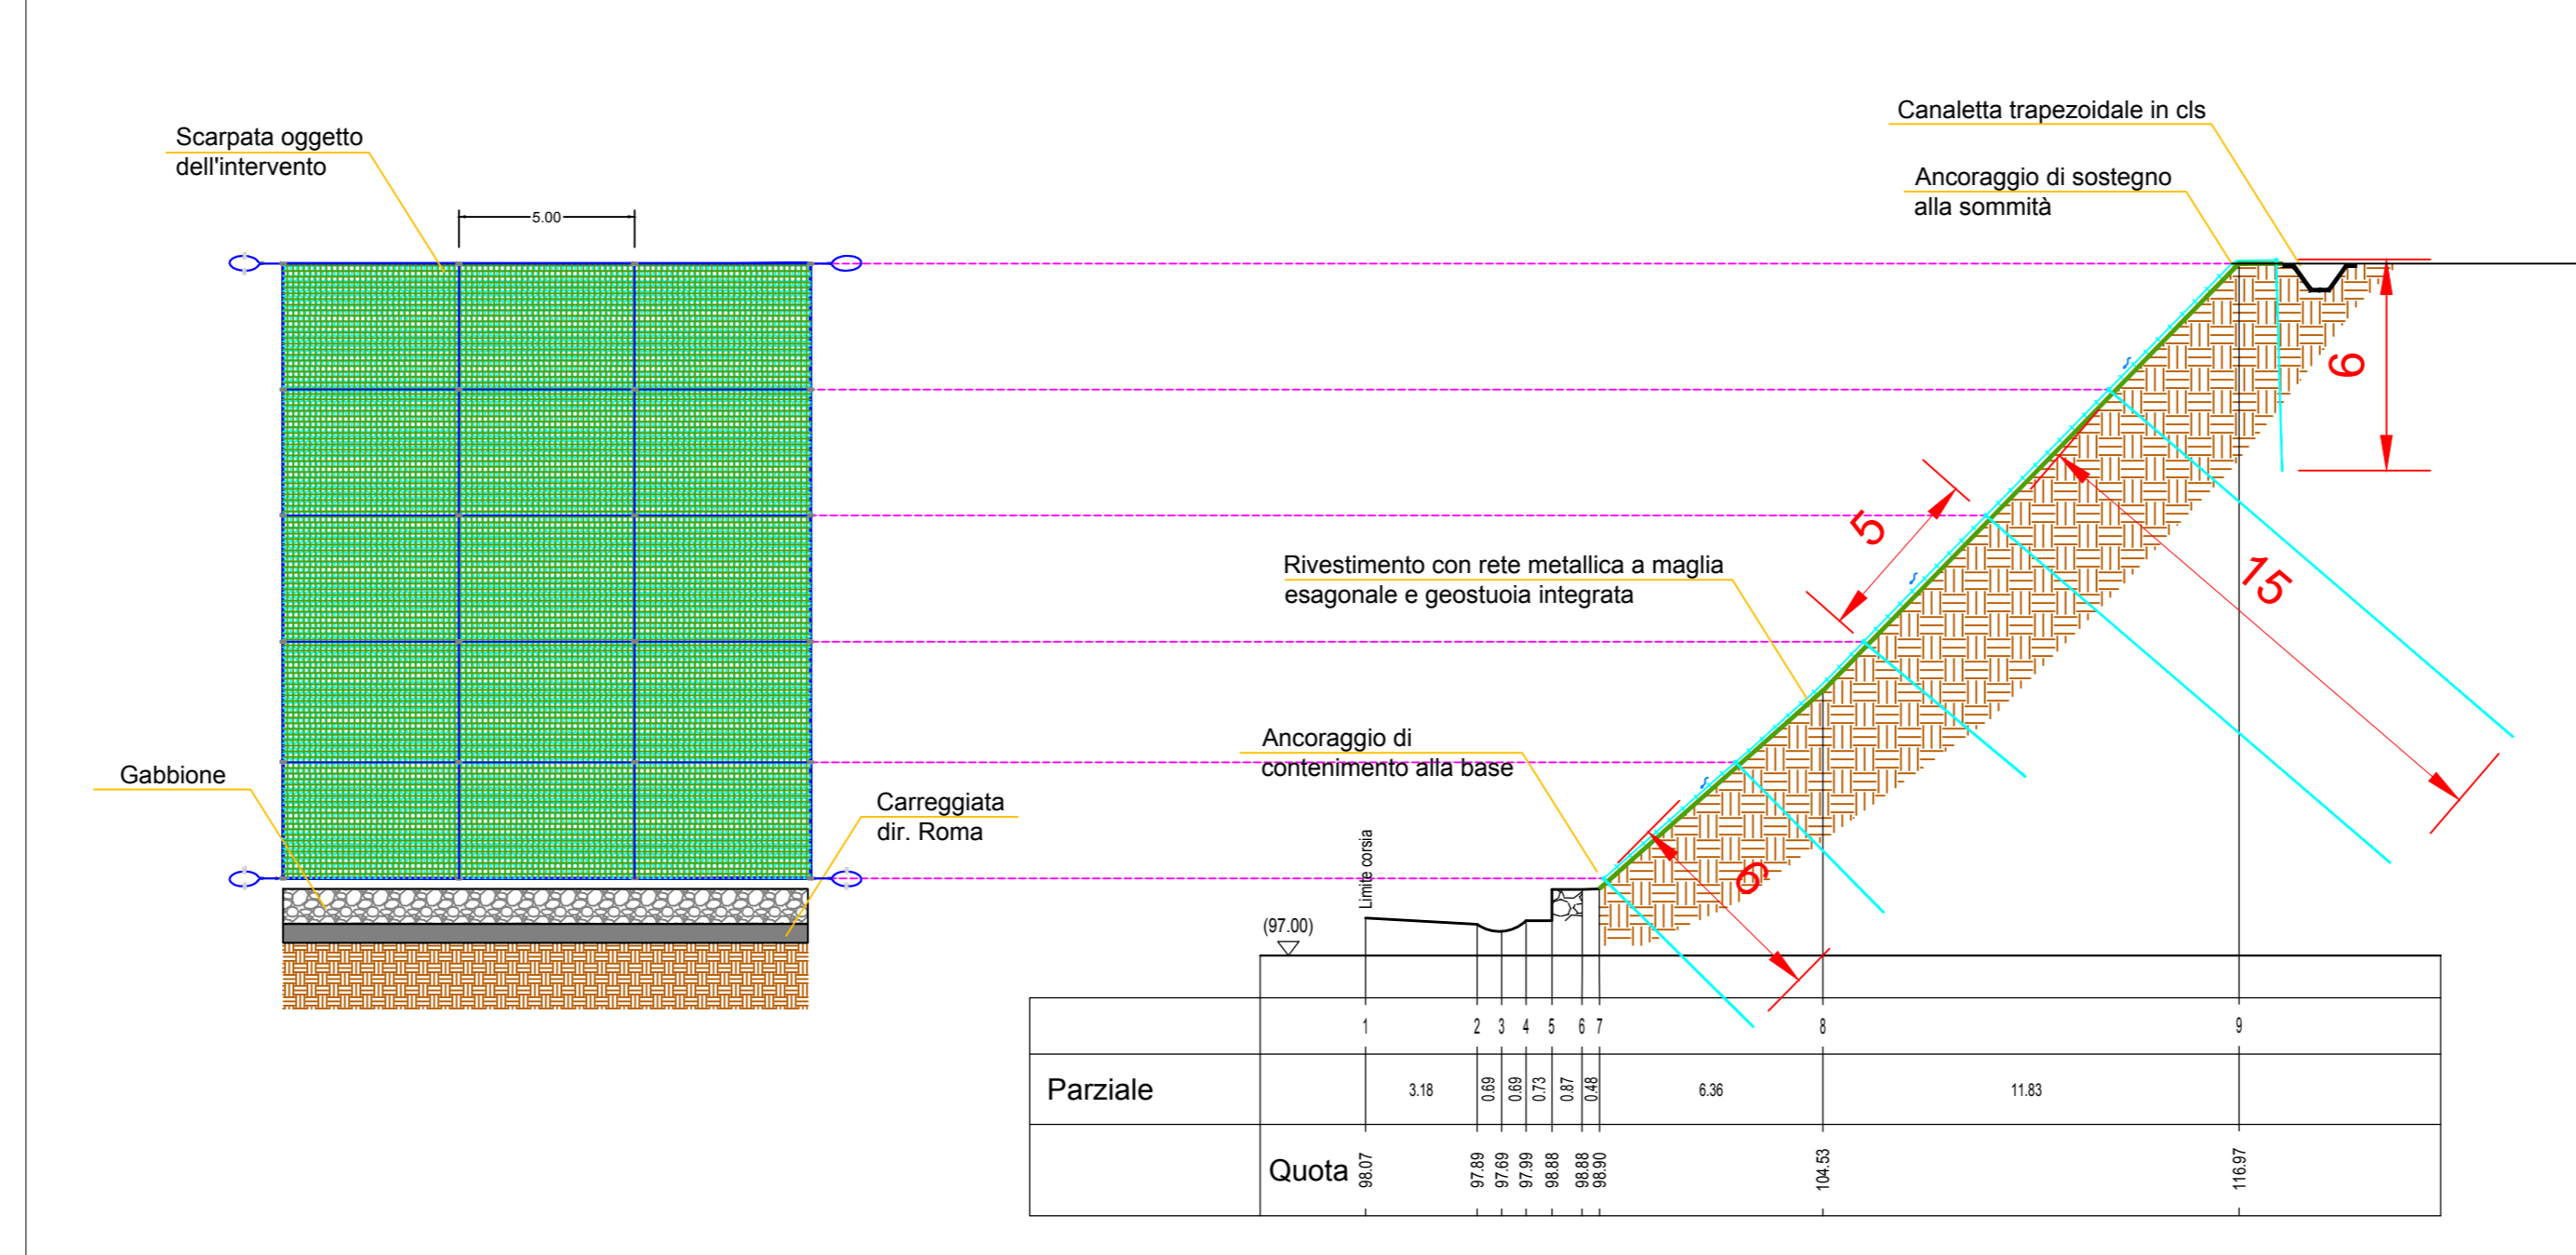

SEZIONE D-D

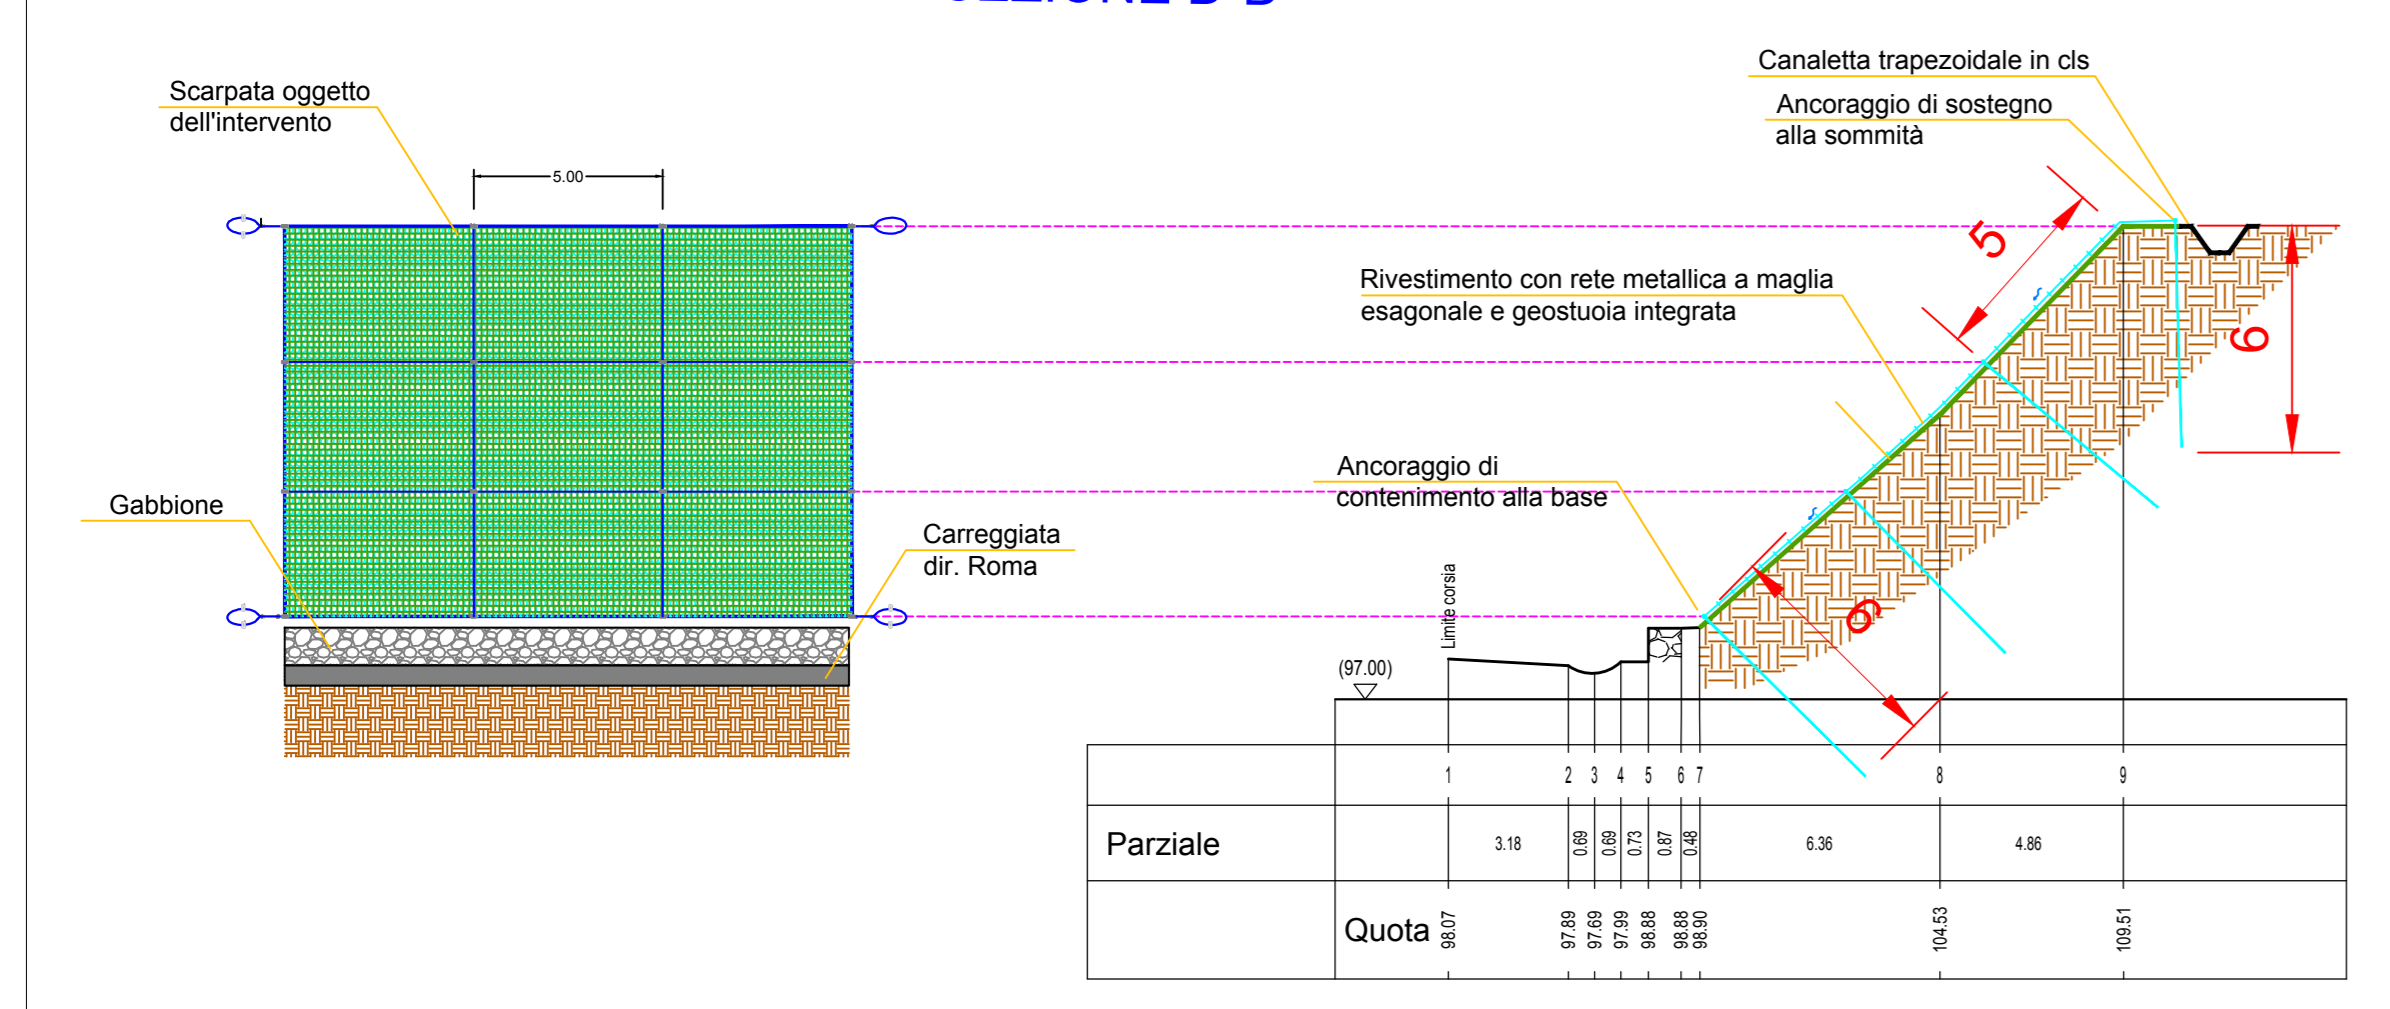

SEZIONE C-C e C'-C'

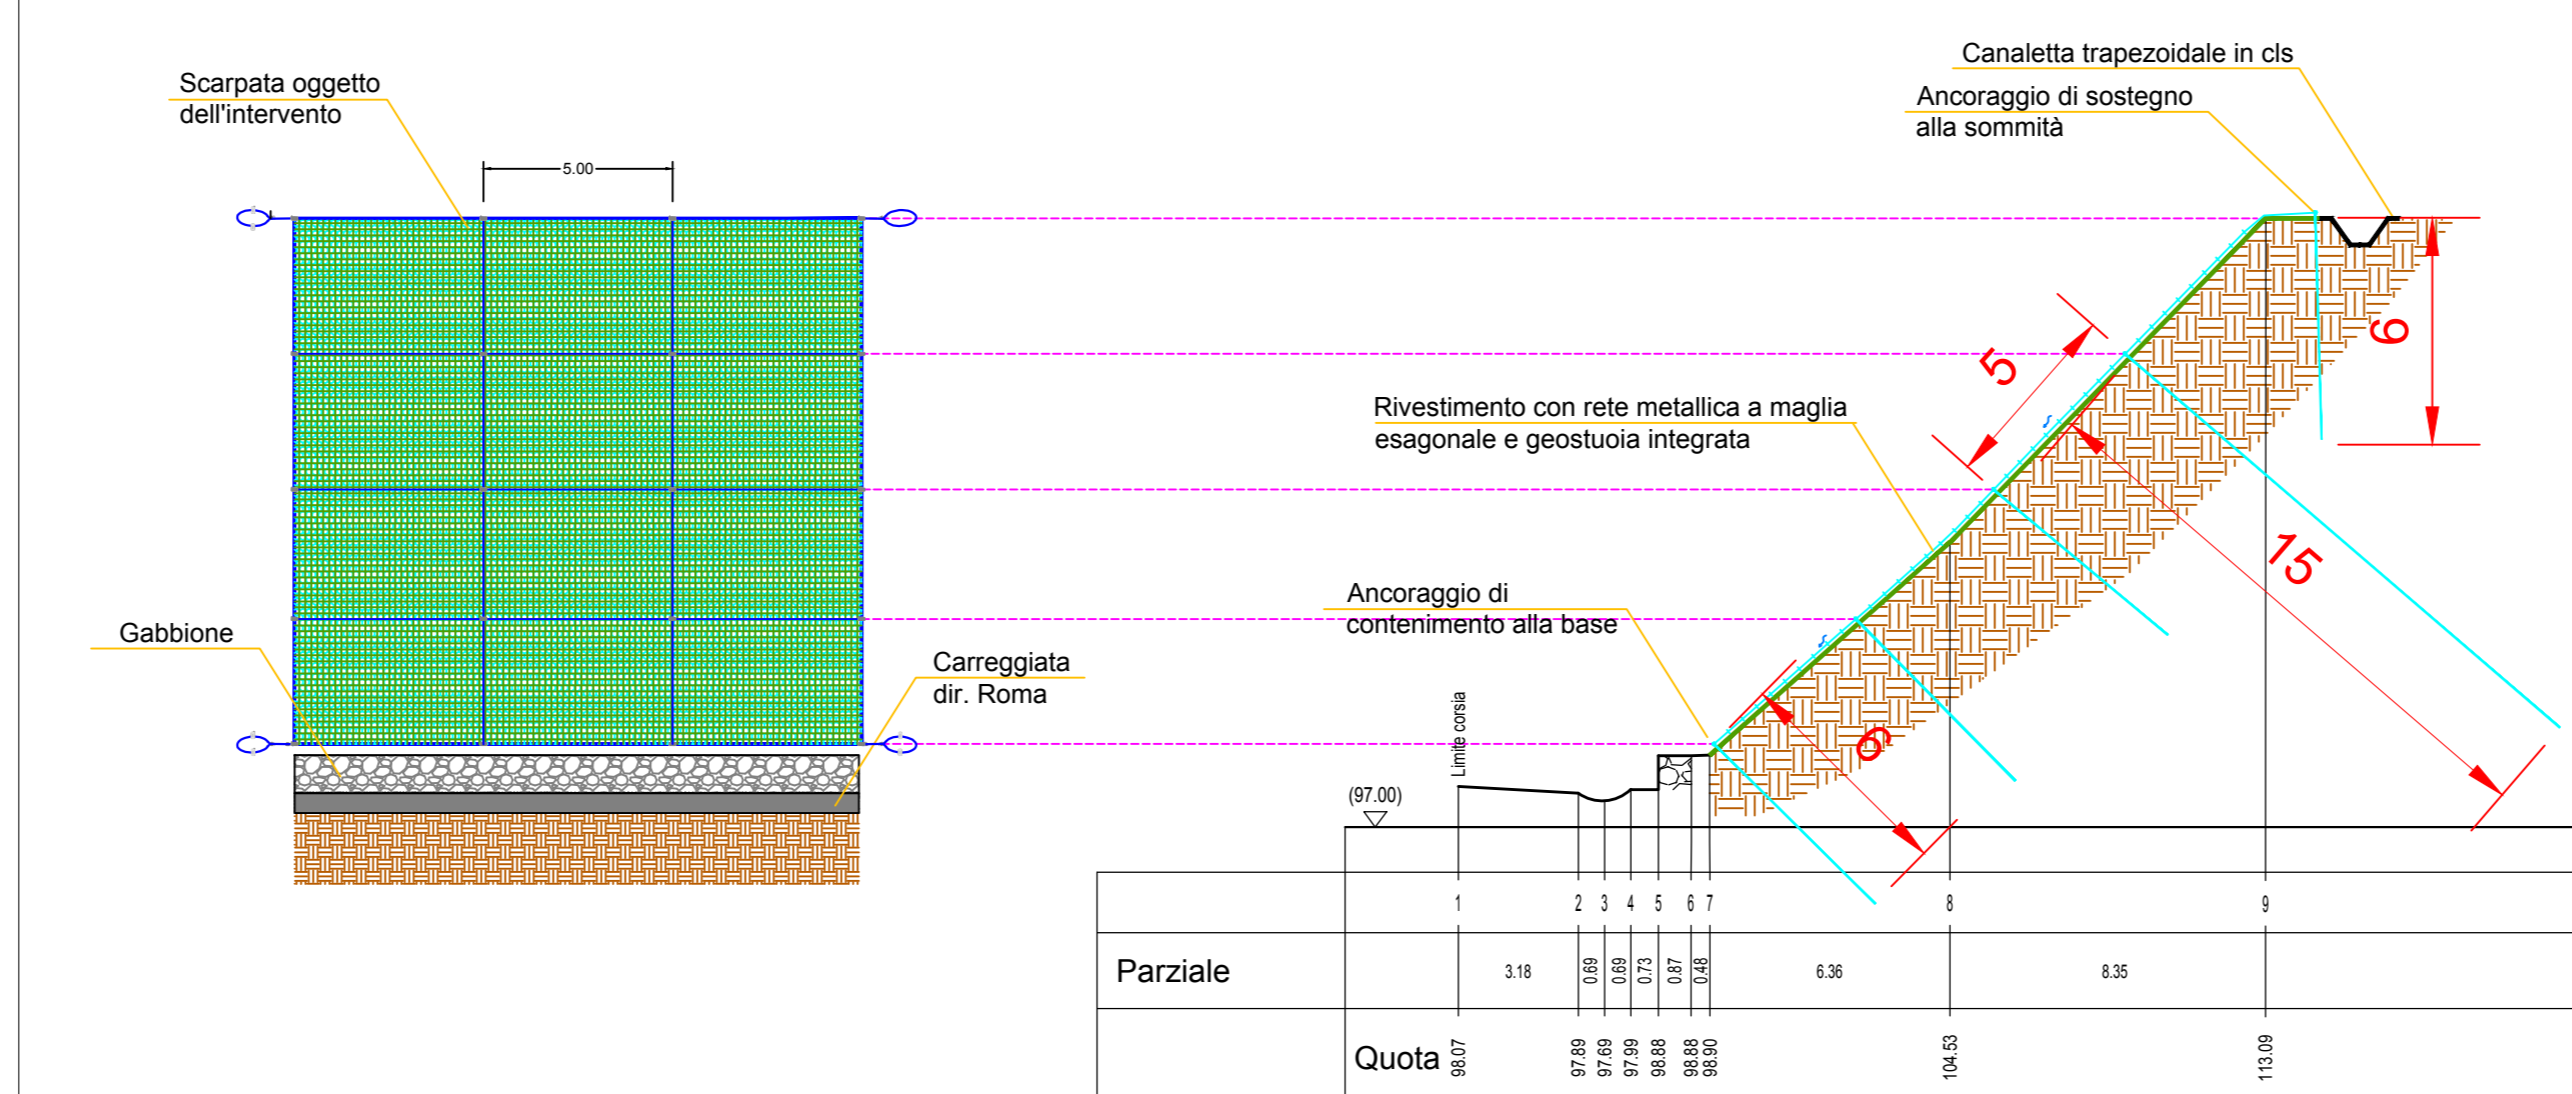

LEGENDA

- MESSA IN SICUREZZA SCARPATA
- REGOLAMENTAZIONE IDRAULICA
- NUOVA CANALETTA TRAPEZOIDALE
- NUOVI EMBRICI