QUADRO D'UNIONE - SCALA 1:10.000

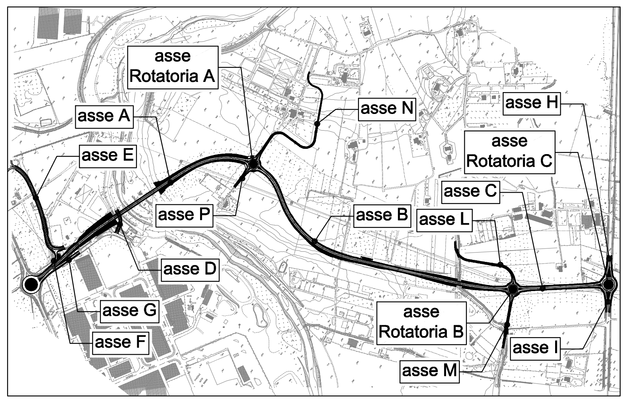

N

LEGENDA

- BONIFICA IN PRESENZA D'ACQUA
- BONIFICA DI SUPERFICIE PER LA RICERCA FINO A 1m DI PROFONDITA' DAL P.C., DA ESEGUIRSI SU TUTTA L'AREA INTERESSATA DAI LAVORI PIU' UN'AREA DI SICUREZZA DI 1,5m LUNGO IL PERIMETRO DELLA PREDETTA AREA. LA BONIFICA DI SUPERFICIE E' PROPEDEUTICA A QUALSIASI BONIFICA PROFONDA.
- BONIFICA PROFONDA: TRIVELLAZIONI FINO A 3m CON GARANZIA FINO A 4m A PARTIRE DAL P.C. SU TUTTE LE AREE IN CUI VERRANNO ESEGUITI SCAVI SUPERIORI A 1m E FINO A 3m E DOVE VERRANNO OPERE A CARATTERE PERMANENTE (COMPRESI RILEVATI E OPERE STRADALI).
- BONIFICA PROFONDA: TRIVELLAZIONI FINO A 5m CON GARANZIA FINO A 6m A PARTIRE DAL P.C. SU TUTTE LE AREE IN CUI VERRANNO ESEGUITI SCAVI SUPERIORI A 3m E FINO A 5m.
- BONIFICA PROFONDA: TRIVELLAZIONI FINO A 7m CON GARANZIA FINO A 8m A PARTIRE DAL P.C. SU TUTTE LE AREE IN CUI VERRANNO ESEGUITI SCAVI SUPERIORI A 5m E DOVE VERRANNO REALIZZATE OPERE IN C.A. PROFONDE NONCHE' PALIFICAZIONI, INFISSIONE DI PALANCOLE E/O DIAFRAMMI.

AREE TOTALI BRETELLA ADDUZIONE OVEST

- mq = 115902
- mq = 73456
- mq = 2814
- mq = 999
- mq = 4599

autostrade per l'italia

AUTOSTRADA (A14) : BOLOGNA–BARI–TARANTO

AMPLIAMENTO ALLA TERZA CORSIA DEL TRATTO RIMINI NORD–PEDASO
TRATTO: CATTOLICA – FANO

OPERE COMPENSATIVE
COMUNE DI PESARO

PROGETTO ESECUTIVO

DOCUMENTAZIONE GENERALE

BONIFICHE ORDIGNI BELLICI

Bretella di adduzione ovest di Pesaro
PLANIMETRIA – Tav.2 di 2

IL PROGETTISTA SPECIALISTICO	IL RESPONSABILE INTEGRAZIONE PRESTAZIONI SPECIALISTICHE	IL DIRETTORE TECNICO
Ing. Gianluca Salvatore Spinazzola Ord. Ingg. Milano N. 26796 RESPONSABILE STRADE, AREE E ANALISI TRASPORTISTICHE	Ing. Andrea Ceppi Ord. Ingg. Milano N. A26059	Ing. Orlando Mazza Ord. Ingg. Pavia N. 1496 PROGETTAZIONE NUOVE OPERE AUTOSTRADALI

| CODICE IDENTIFICATIVO | | |