
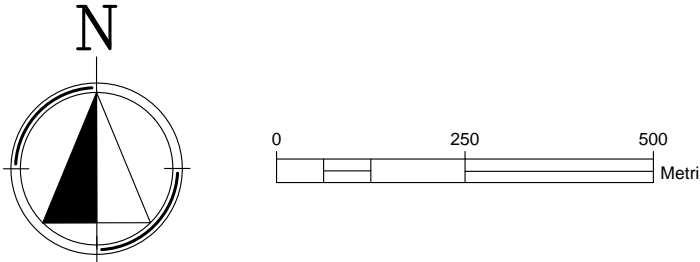


QUADRO D'UNIONE - SCALA 1:5.000

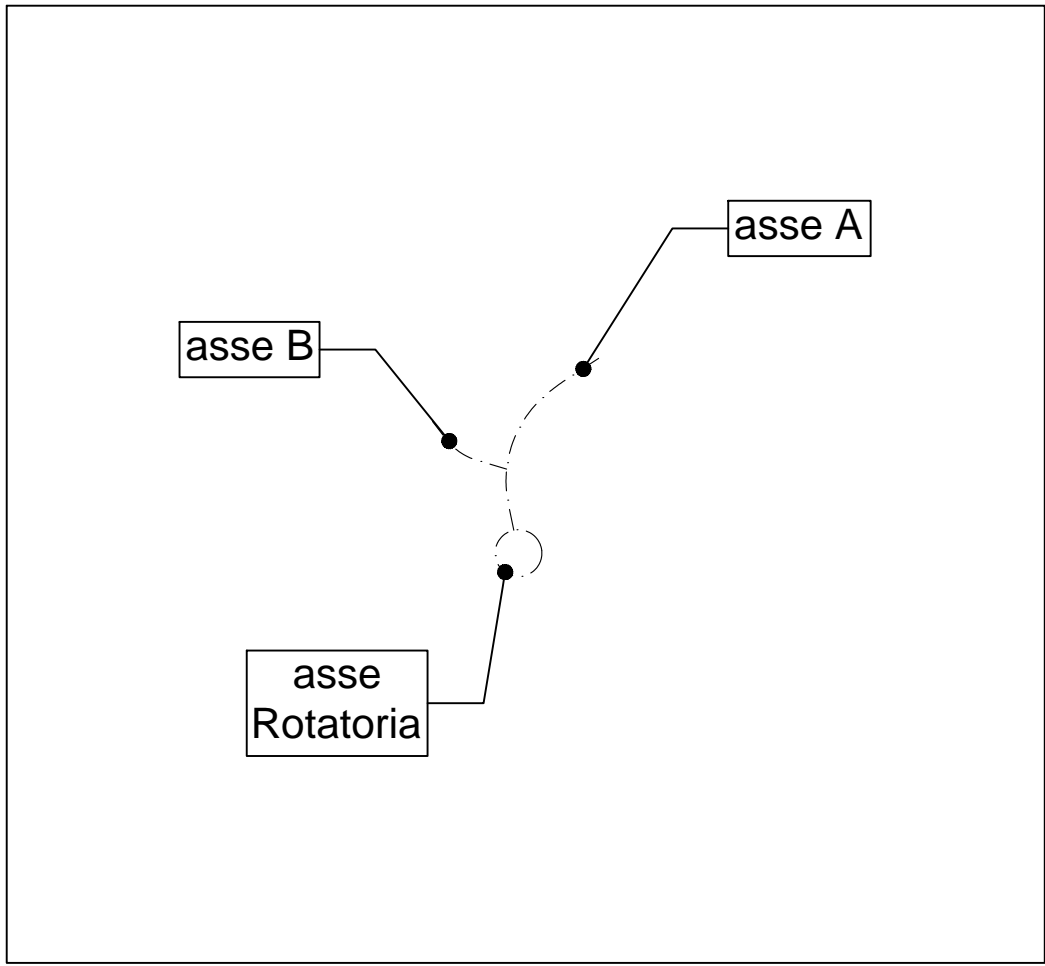

LEGENDA

- BONIFICA IN PRESENZA D'ACQUA
- BONIFICA DI SUPERFICIE PER LA RICERCA FINO A 1m DI PROFONDITA' DAL P.C., DA ESEGUIRSI SU TUTTA L'AREA INTERESSATA DAI LAVORI PIU' UN'AREA DI SICUREZZA DI 1,5m LUNGO IL PERIMETRO DELLA PREDETTA AREA. LA BONIFICA DI SUPERFICIE E' PROPEDEUTICA A QUALSIASI BONIFICA PROFONDA.
- BONIFICA PROFONDA: TRIVELLAZIONI FINO A 3m CON GARANZIA FINO A 4m A PARTIRE DAL P.C. SU TUTTE LE AREE IN CUI VERRANNO ESEGUITI SCAVI SUPERIORI A 1m E FINO A 3m E DOVE VERRANNO OPERE A CARATTERE PERMANENTE (COMPRESI RILEVATI E OPERE STRADALI).
- BONIFICA PROFONDA: TRIVELLAZIONI FINO A 5m CON GARANZIA FINO A 6m A PARTIRE DAL P.C. SU TUTTE LE AREE IN CUI VERRANNO ESEGUITI SCAVI SUPERIORI A 3m E FINO A 5m.
- BONIFICA PROFONDA: TRIVELLAZIONI FINO A 7m CON GARANZIA FINO A 8m A PARTIRE DAL P.C. SU TUTTE LE AREE IN CUI VERRANNO ESEGUITI SCAVI SUPERIORI A 5m E DOVE VERRANNO REALIZZATE OPERE IN C.A. PROFONDE NONCHE' PALIFICAZIONI, INFISSIONE DI PALANCOLE E/O DIAFRAMMI.

AREE TOTALI

- mq = 8570
- mq = 6412

autostrade // per l'italia

AUTOSTRADA (A14) : BOLOGNA-BARI-TARANTO

AMPLIAMENTO ALLA TERZA CORSIA DEL TRATTO RIMINI NORD-PEDASO
TRATTO: CATTOLICA - FANO

OPERE COMPENSATIVE
COMUNE DI PESARO

PROGETTO ESECUTIVO



DOCUMENTAZIONE GENERALE

BONIFICHE ORDIGNI BELLCI

Rotatoria Borgo Santa Maria
PLANIMETRIA

IL PROGETTISTA SPECIALISTICO Ing. Gianluca Salvatore Spinazzola Ord. Ingg. Milano N. 26796 RESPONSABILE STRADE, ARREDI E ANALISI TRASPORTISTICHE	IL RESPONSABILE INTEGRAZIONE PRESTAZIONI SPECIALISTICHE Ing. Andrea Ceppi Ord. Ingg. Milano N. A26059	IL DIRETTORE TECNICO Ing. Orlando Mozza Ord. Ingg. Pavia N. 1496 PROGETTAZIONE NUOVE OPERE AUTOSTRADALI
---	--	--

CODICE IDENTIFICATIVO													Ordinatore: _____
RIFERIMENTO PROGETTO					RIFERIMENTO DIRETTORIO					RIFERIMENTO ELABORATO			
Codice Commessa	Libro	Sub-Programma	Fase	Capitolo	Paragrafo	Intervento	Progetto	PARTE D'OPERA	Tip.	Disciplina	Progressivo	Rev.	
111434	SP02	PEDGB	BOB	000000	000000	D	STD	0155	0				
SCALA: 1:1000													

 	PROJECT MANAGER: Ing. Paolo Simonetta Ord. Ingg. Varese N. 2239		SUPPORTO SPECIALISTICO:		REVISIONE	
	REDAATTO: -		VERIFICATO: -		n.	data
					0	SETTEMBRE 2017
					1	-
					2	-
					3	-
					4	-

VISTO DEL COMMITTENTE
autostrade // per l'italia
IL RESPONSABILE UNICO DEL PROCEDIMENTO
Geom. Claudio Cerbarono

VISTO DEL CONCEDENTE

Ministero delle Infrastrutture e dei Trasporti
DIPARTIMENTO PER LE INFRASTRUTTURE, GLI APPALTI GENERALI E IL PERSONALE
DIRETTORE DI VIABILITA' NELLE CONCESSIONI AUTOSTRADALI