


autostrade per l'italia COO-STE	TITOLO	PARTICOLARI COSTRUTTIVI	TAVOLA	611
	DESCRIZIONE	RECINZIONE LATERALE TIPO R.1.B. (Rete a maglie elettrosaldate h = mm 1803)	AGGIORNAMENTO	5/18
SICUREZZA STRADALE			SCALA	1:10

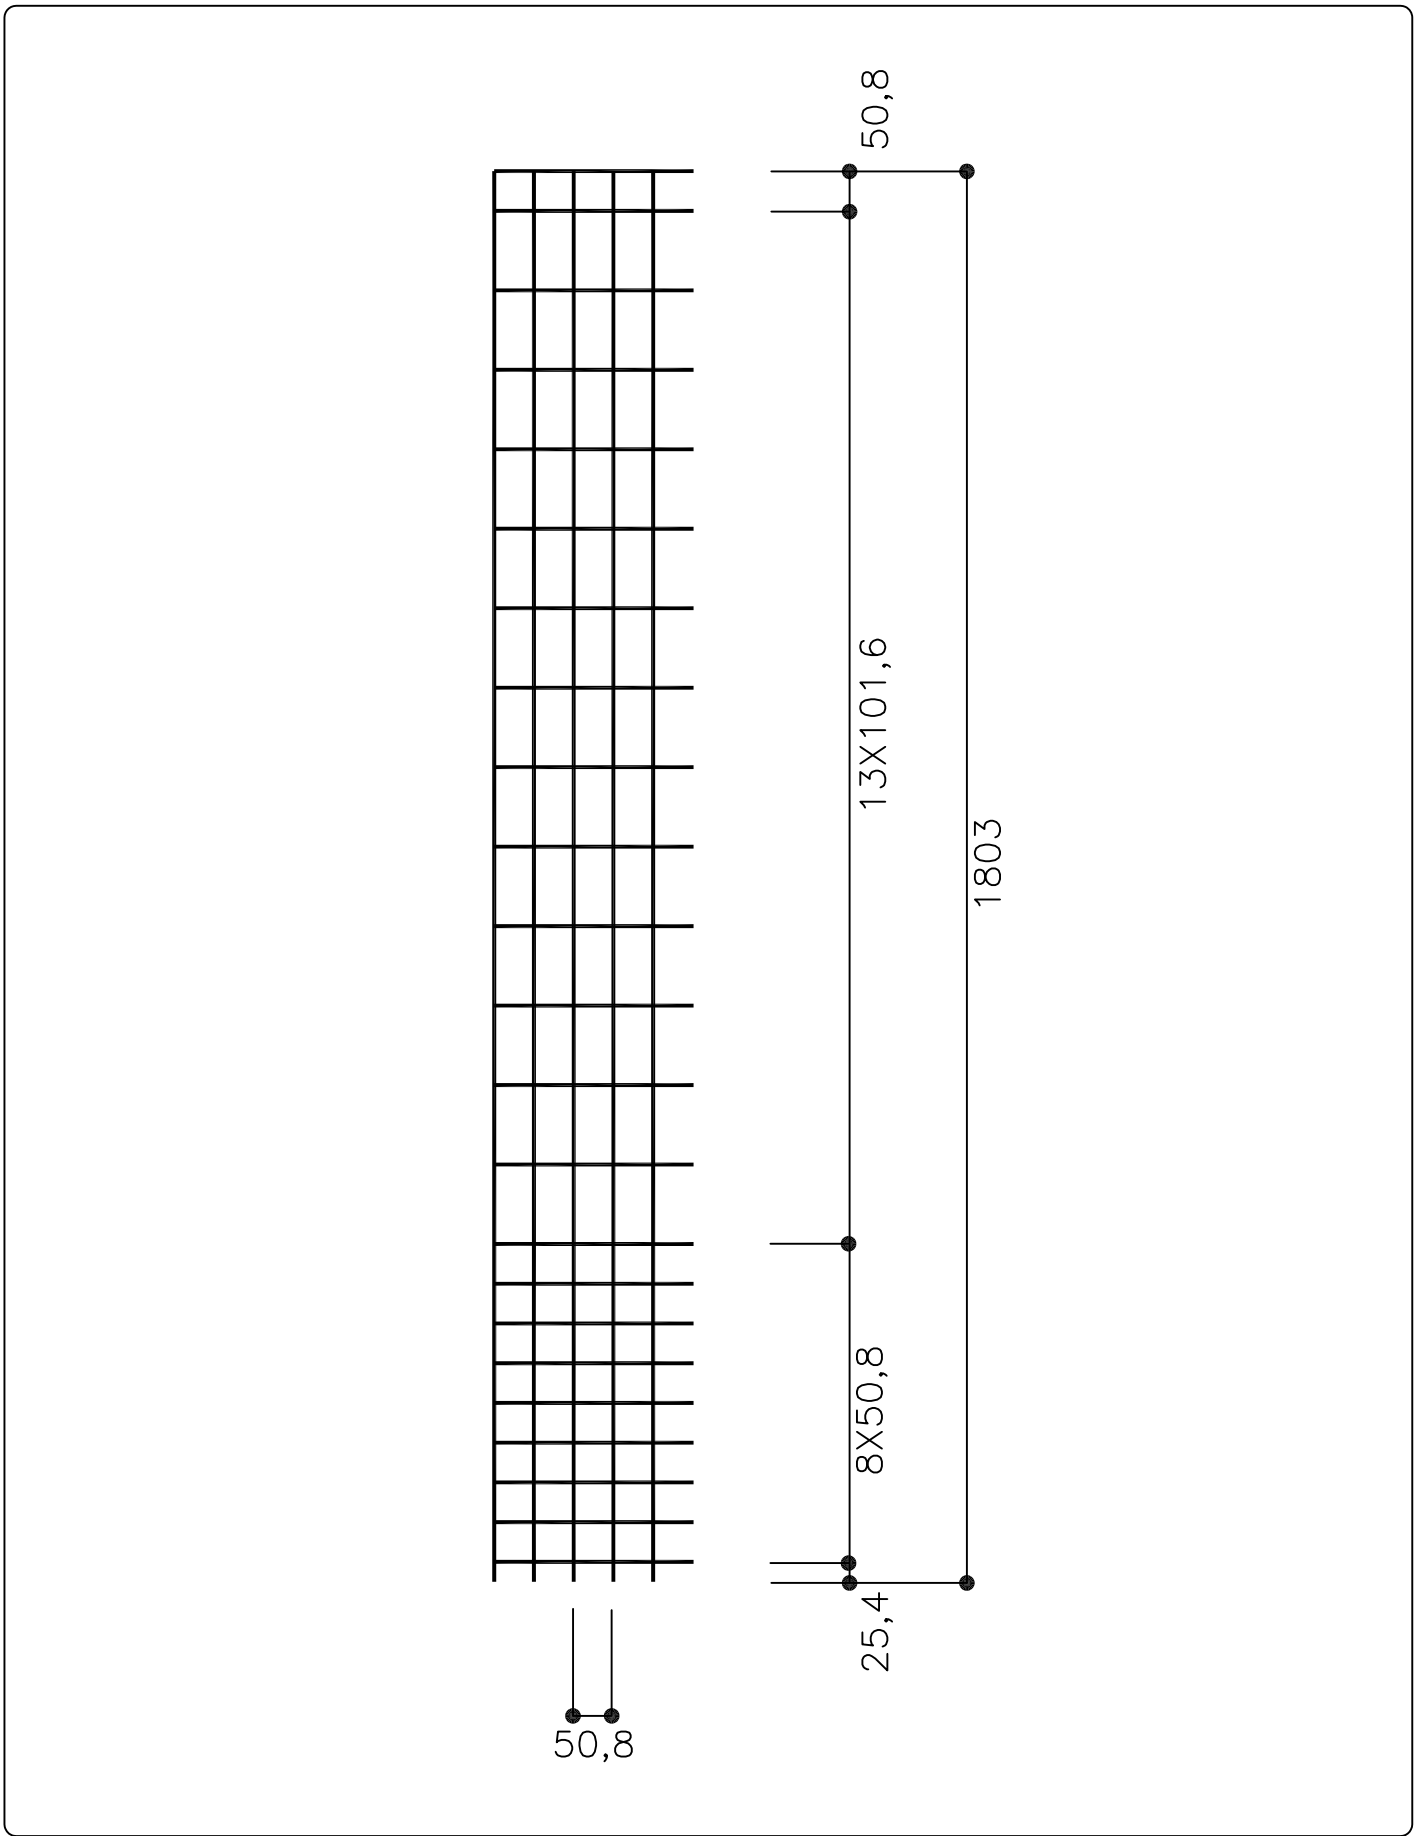

MATERIALE	ZINCATURA	PESO TEORICO	Kg/ml 1,8	
NOTE		FILE	AF 611	DIS.DA
FILO DIAM. mm 2.2				FABBRI A.