








MODALITÀ DI CANTIERIZZAZIONE

FASE	SEGNALATICA	TRATTO	DURATA (gg)	NOTTURNO (17-7)	GIORNO (8-18)
S02	S02	Arco 1	2	X	X
S02	S02	Arco 2	1	X	X
S02	S02	Arco 3	1	X	X
S02	S02	Arco 4	1	X	X
S02	S02	Arco 5	1	X	X
S02	S02	Arco 6	1	X	X
S02	S02	Arco 7	1	X	X

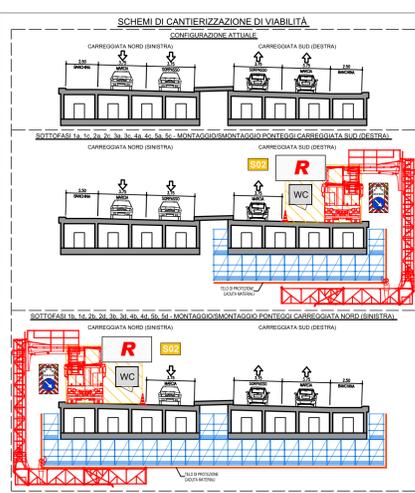

DESCRIZIONE INTERVENTI

A) INTERVENTO A - SPALLE
B) INTERVENTO B - PILE
C) INTERVENTO C - ARCHI
D) INTERVENTO D - IMPALCATO-SOLETTE
E) INTERVENTO E - SMALTIMENTO ACQUE
F) INTERVENTO F - ALTRO

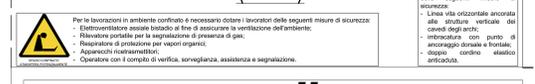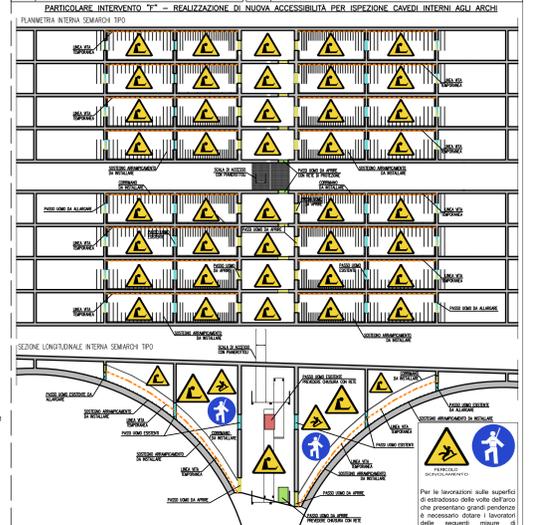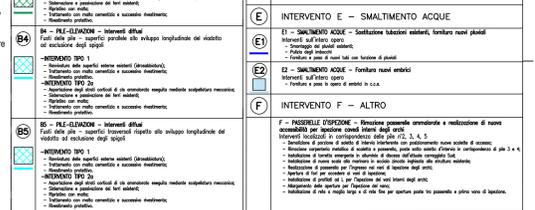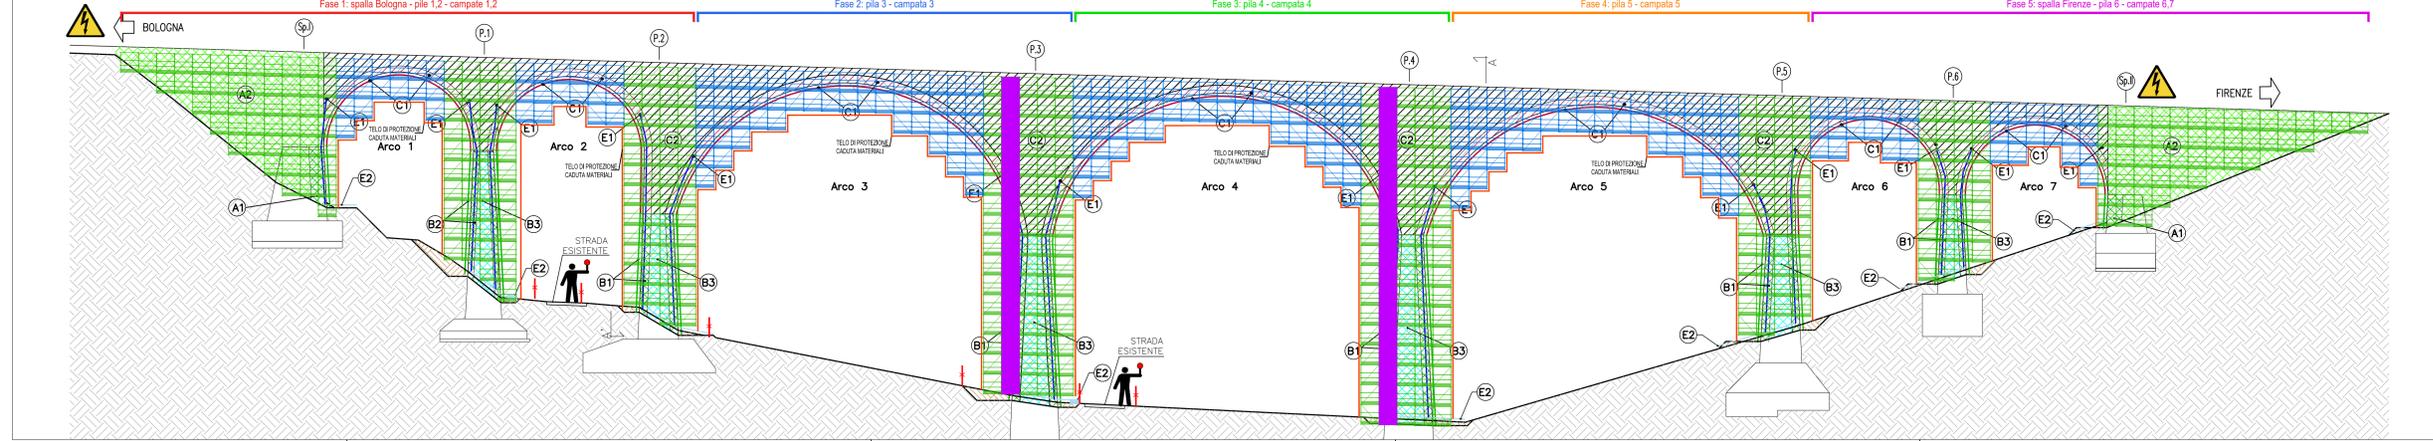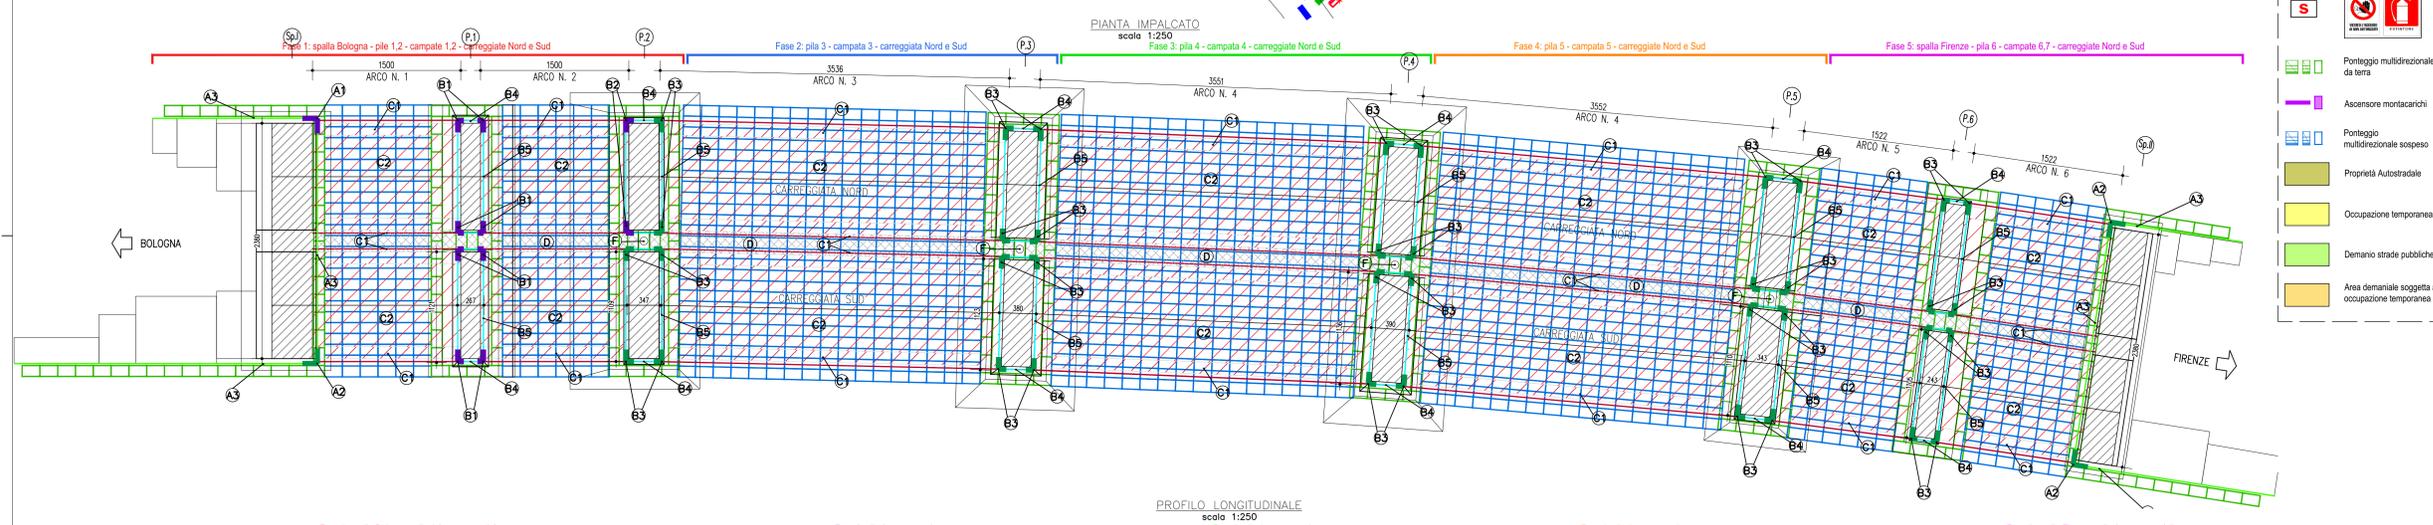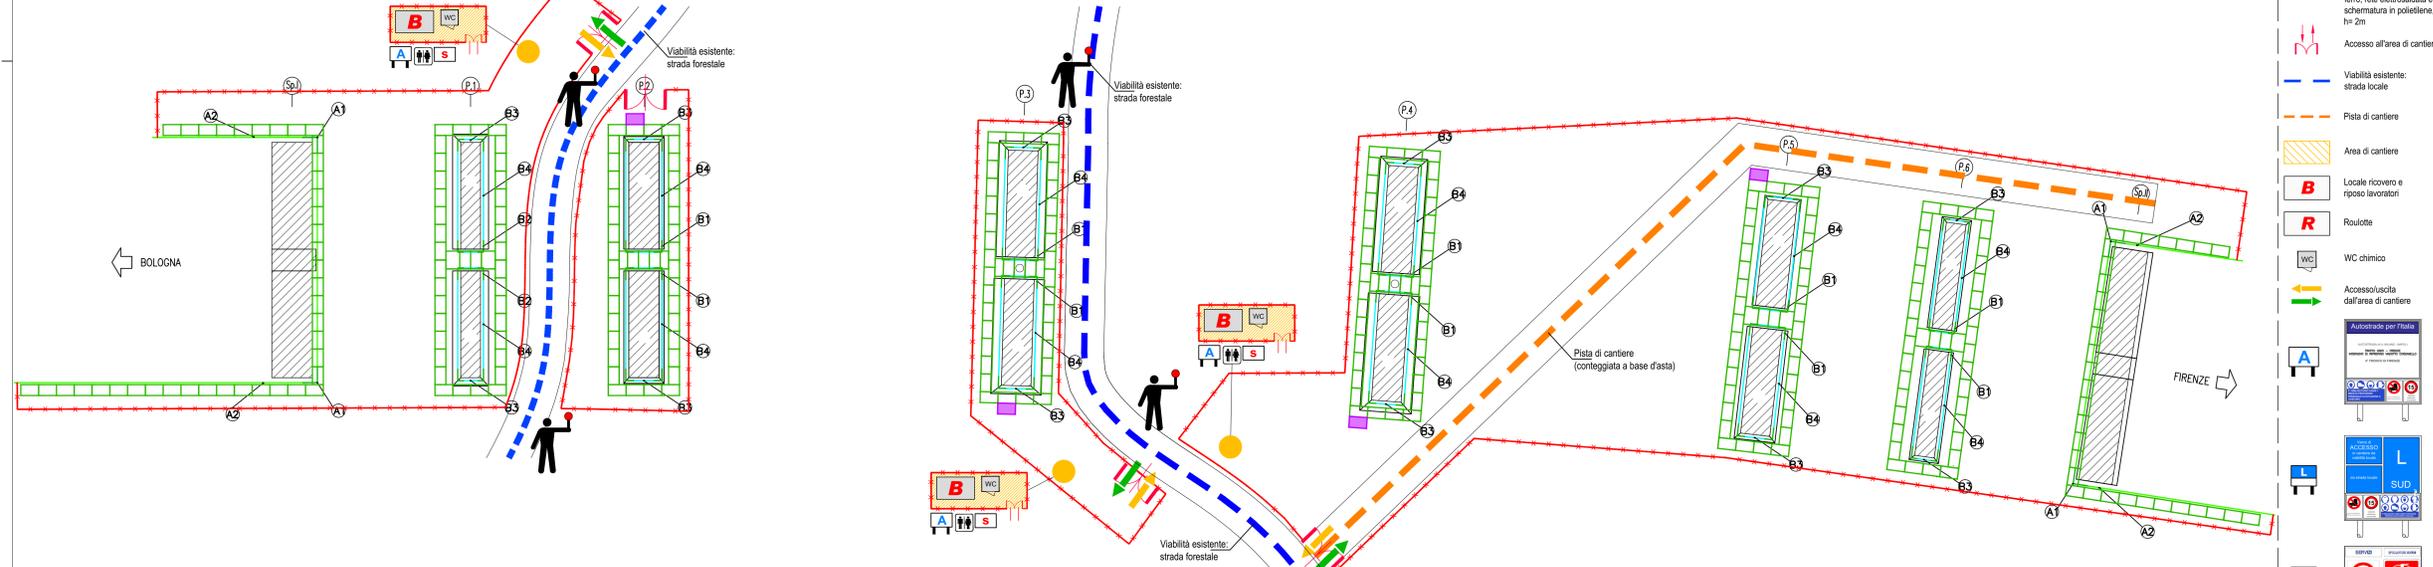

autostrade // per l'italia

AUTOSTRADA (A1) : MILANO-NAPOLI
 TRATTO : VADO - FIRENZE NORD
 INTERVENTI DI RIPRISTINO DEL VIADOTTO CORZANELLO
 OPERA 1816 - progr.km 269+088

PROGETTO ESECUTIVO

- Ripristino e protezione dei calcitrastuzzi

SICUREZZA

TAVOLA DI CANTIERIZZAZIONE

COORDINATORE PER LA SICUREZZA
 Ing. Massimo Gioacchi

RESPONSABILE INTERAZIONE PRESSIONE SPECIALIZZATA
 Ing. Massimo Gioacchi

DIRETTORE TECNICO
 Ing. Massimo Gioacchi

INFORMAZIONE PROGETTO: Codice Contratto, N. Proj., Fase

CODICE IDENTIFICATIVO: 510177-298FE

INFORMAZIONE CLASSIFICAZIONE: S I C - 003-2

PROGETTO: spea engineering

REDAZIONE: Avv. Demetrio Granda

VERSO DEL COMMITTENTE: autostrade // per l'italia

RESPONSABILE LAVORI: Ing. Roberto Stano