



PLANIMETRIA STATO DI PROGETTO
scala 1:250

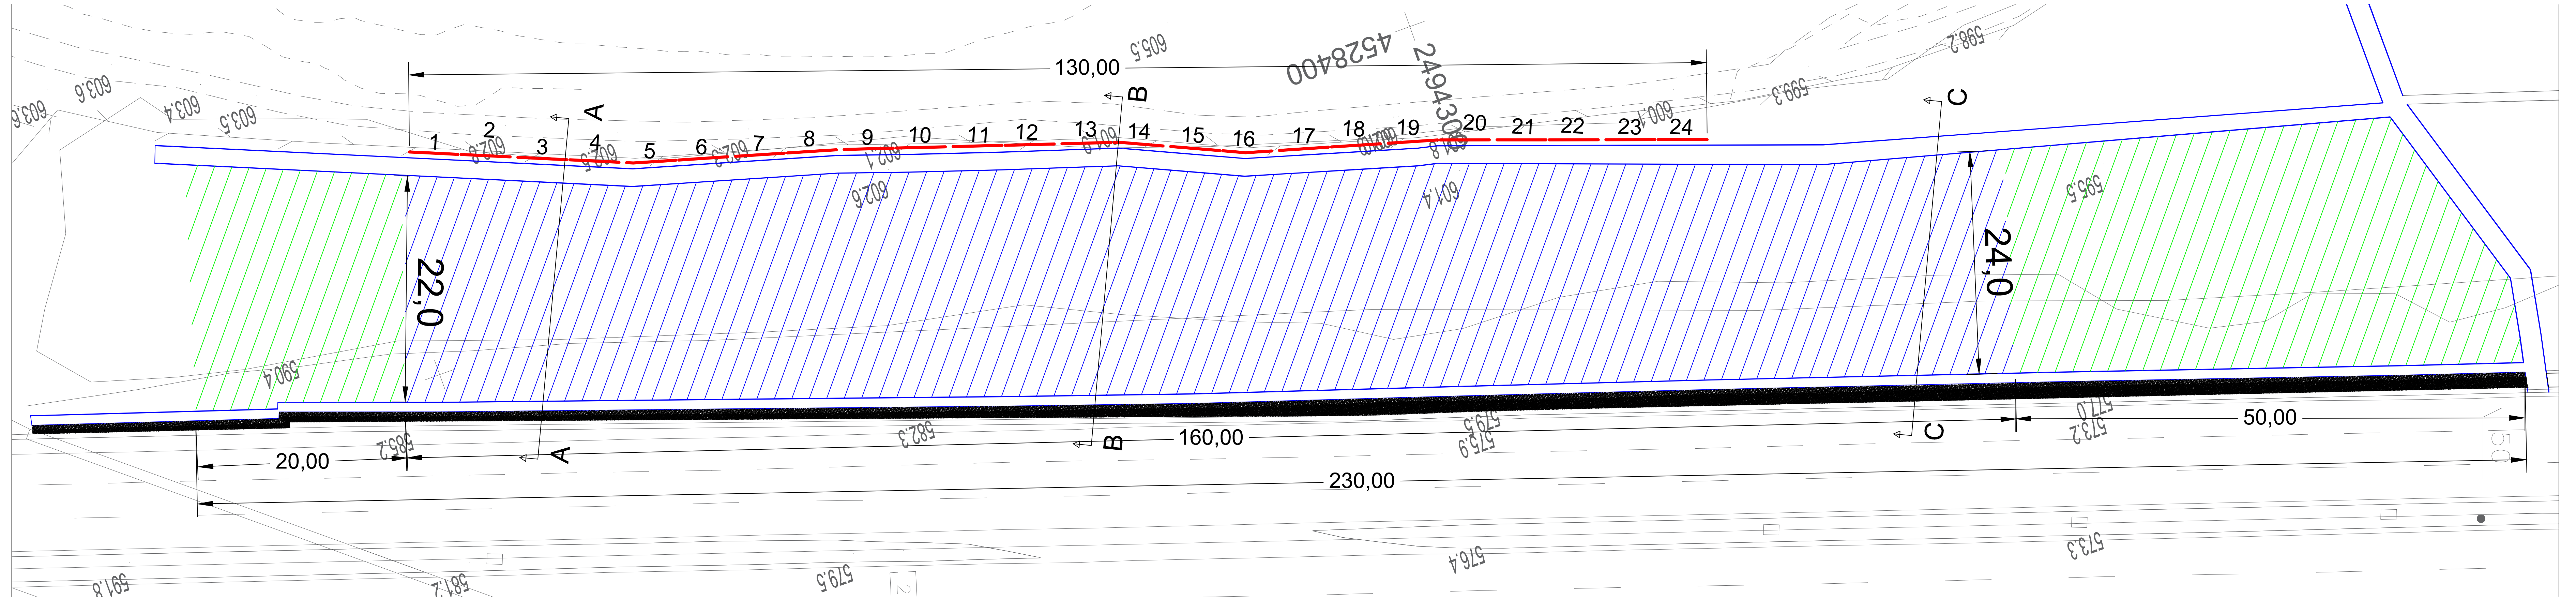


PROSPETTI E SEZIONI TRASVERSALI STATO DI PROGETTO
scala 1:200

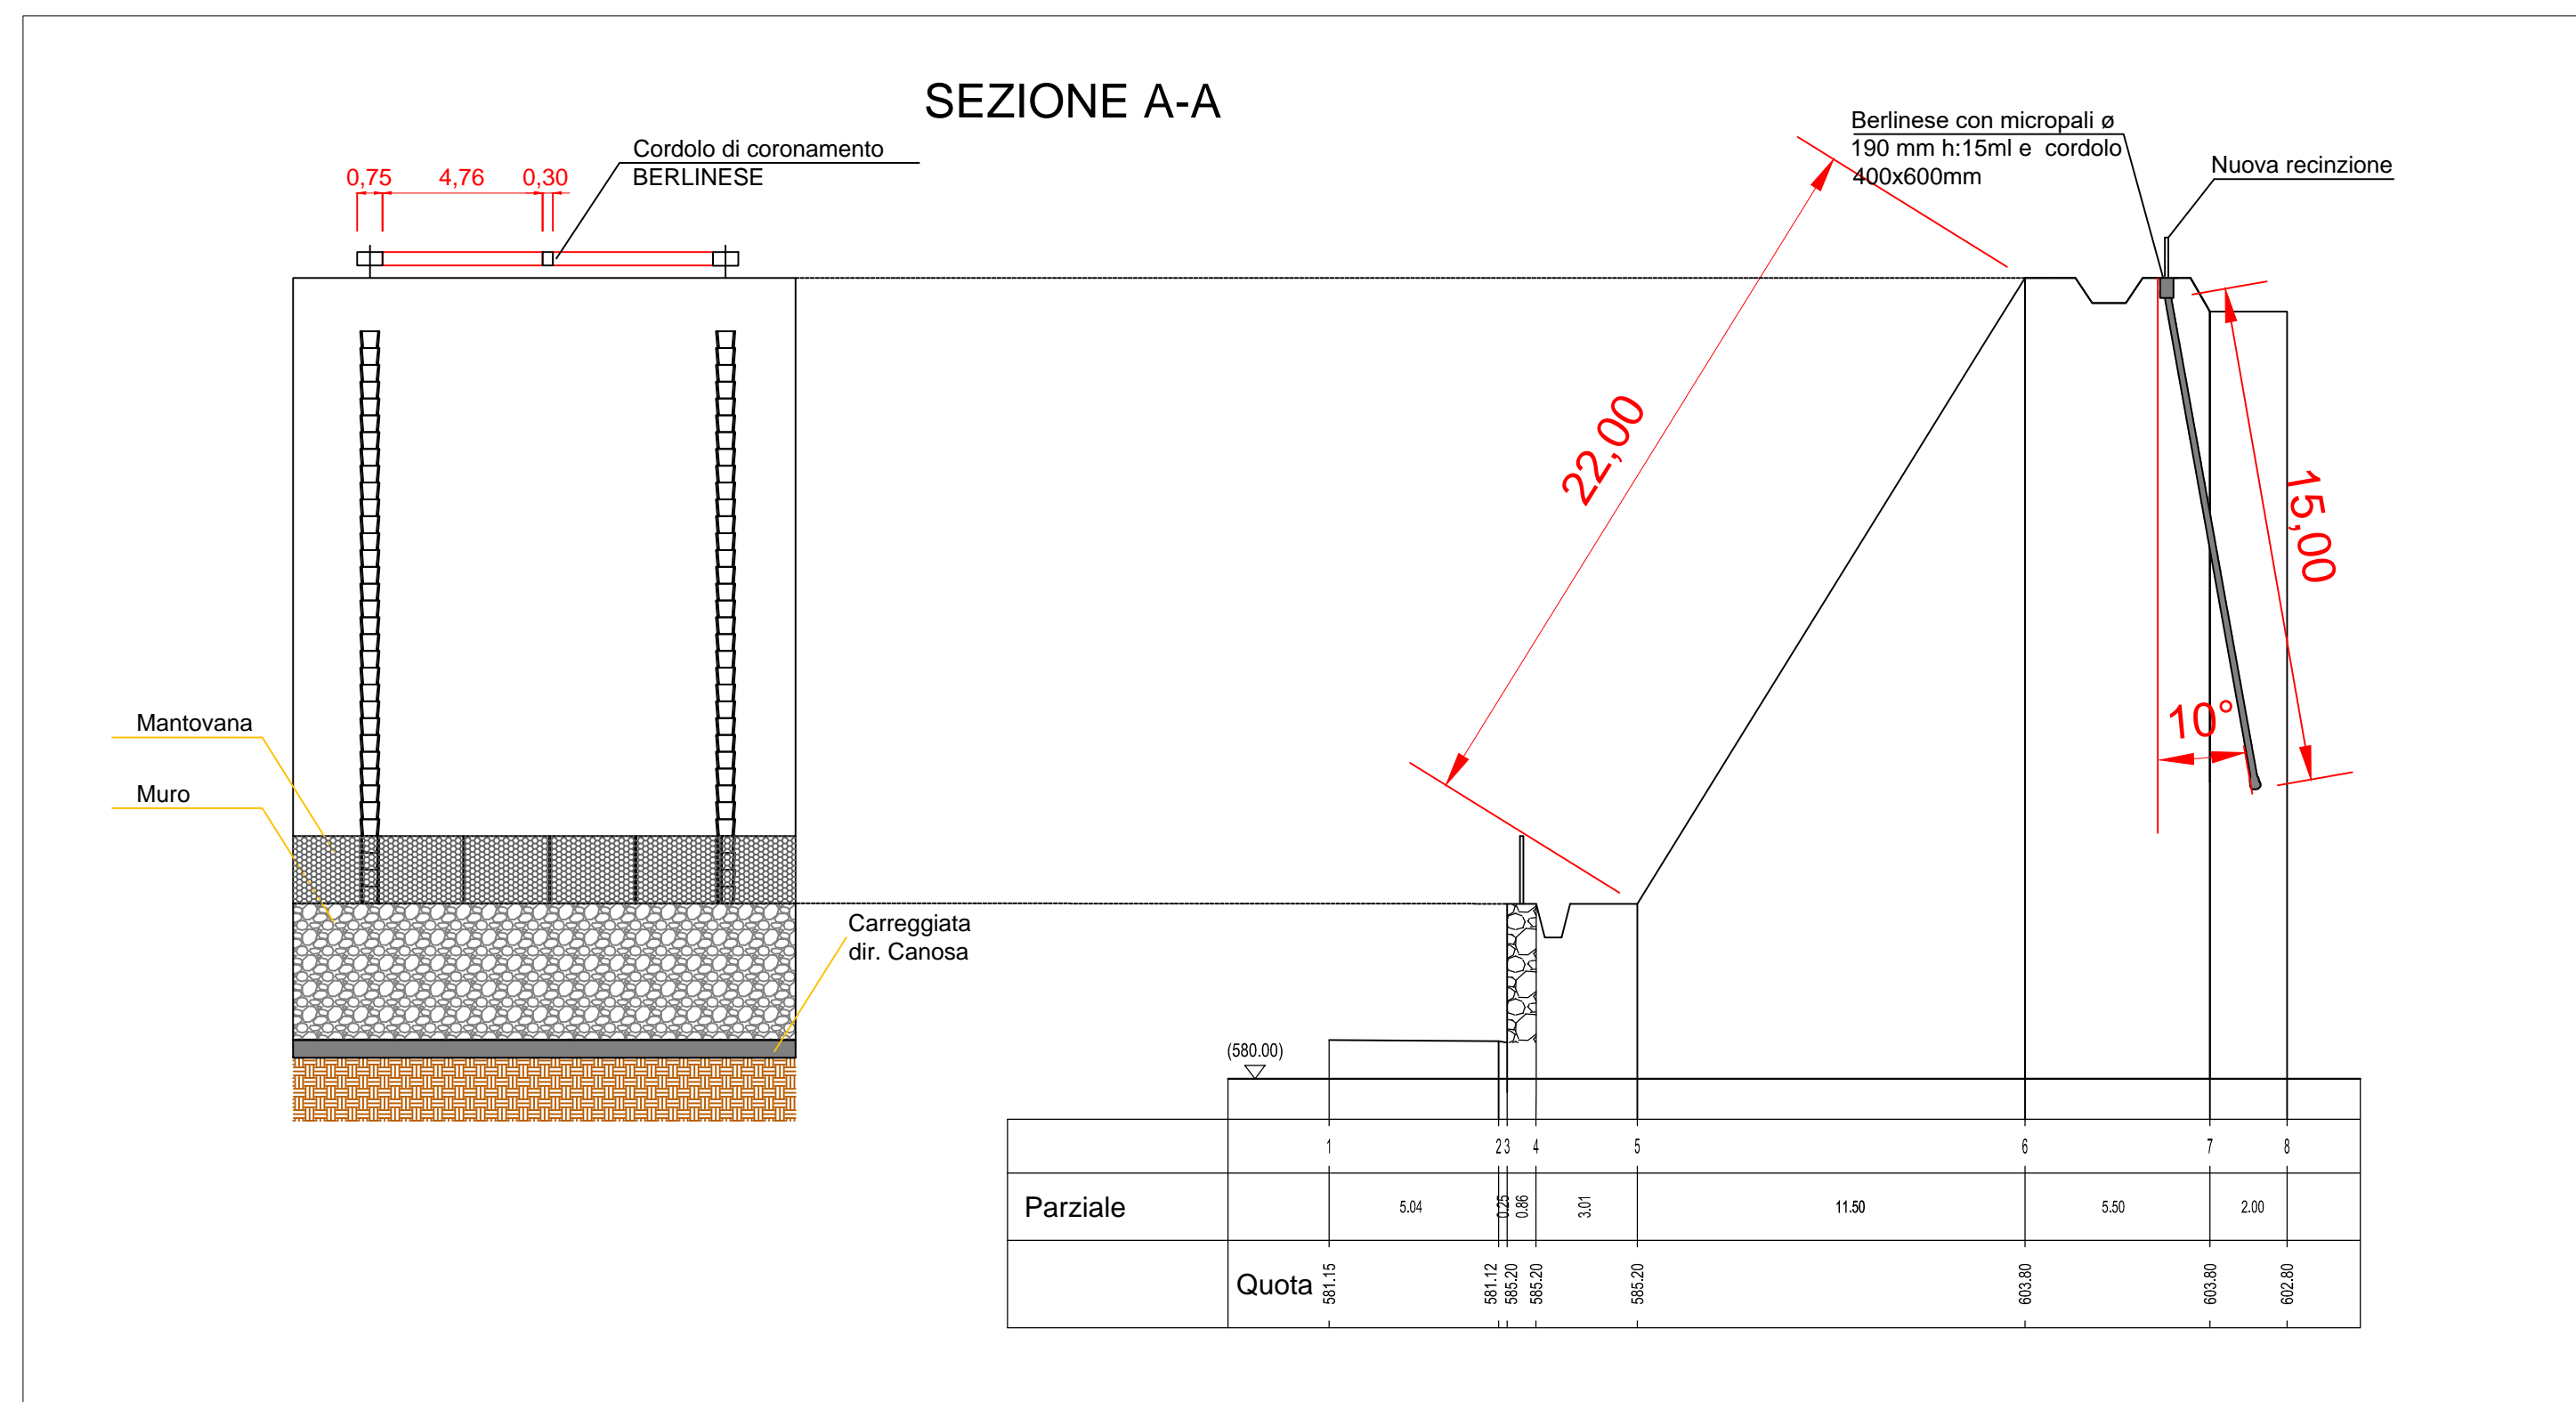

LEGENDA

- CONSOLIDAMENTO PENDIO
- INTERVENTO GIA' REALIZZATO IN SOMMA URGENZA
- PALANCOLATA IN MICROPALI

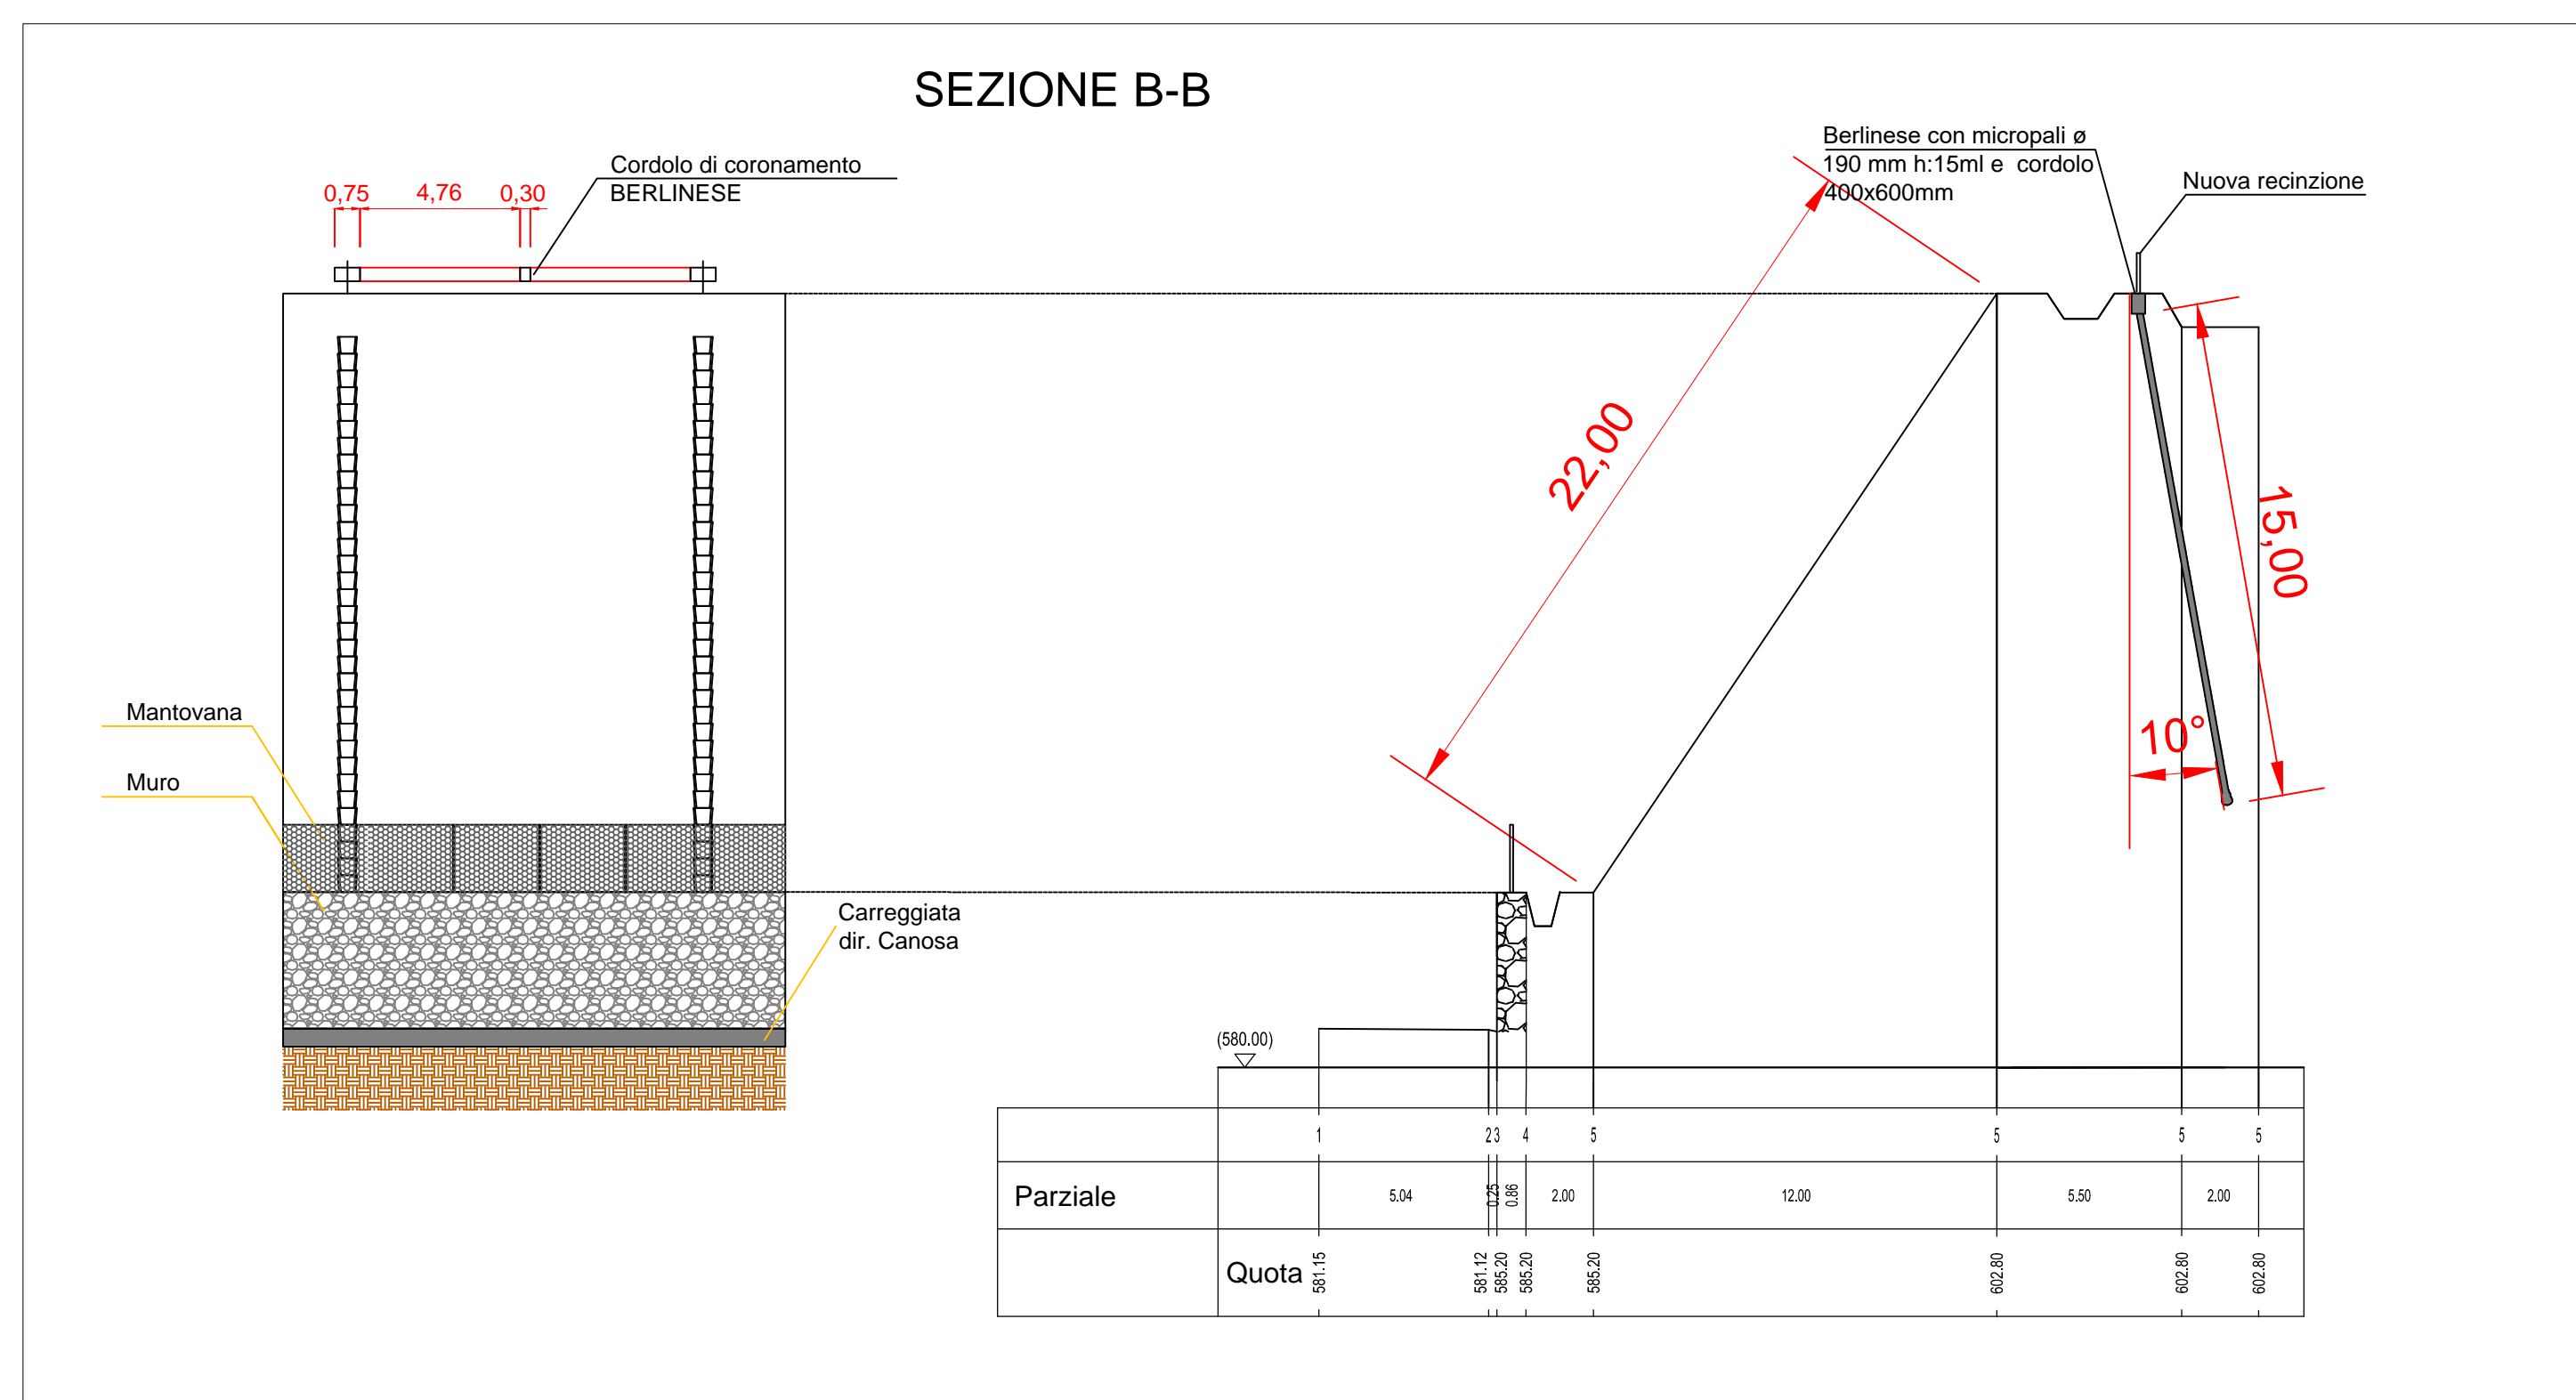

PROSPETTO STATO DI PROGETTO
scala 1:100

