SEZIONE 1

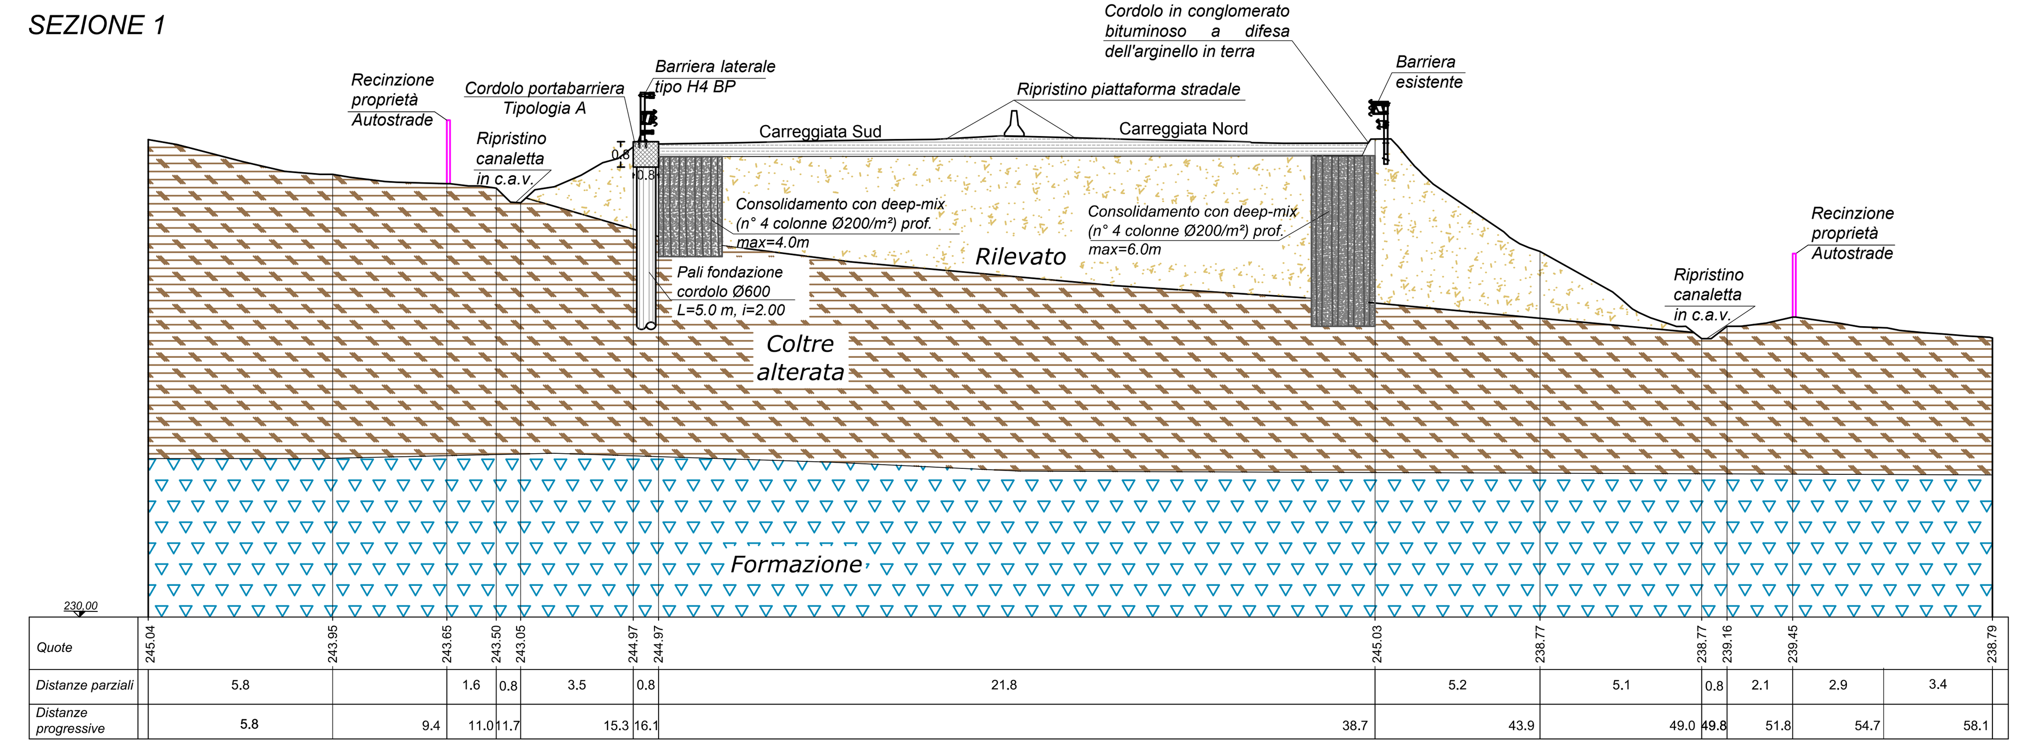

SEZIONE 2

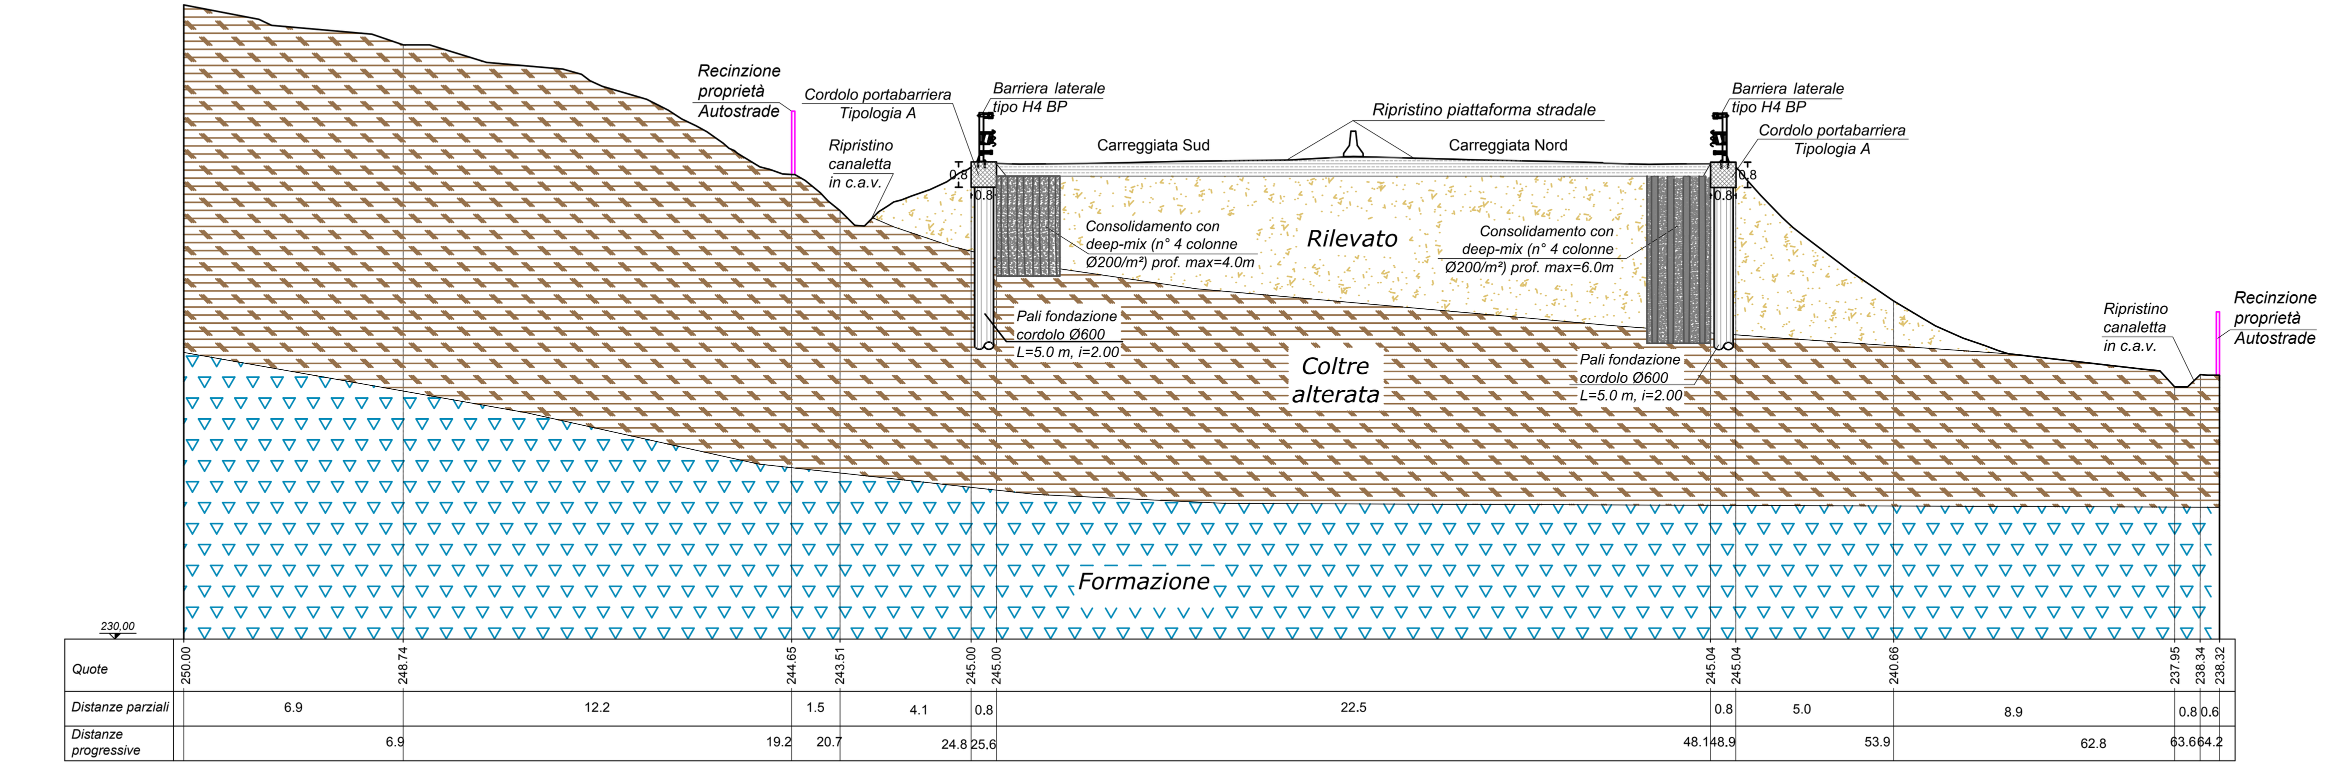

SEZIONE 2bis

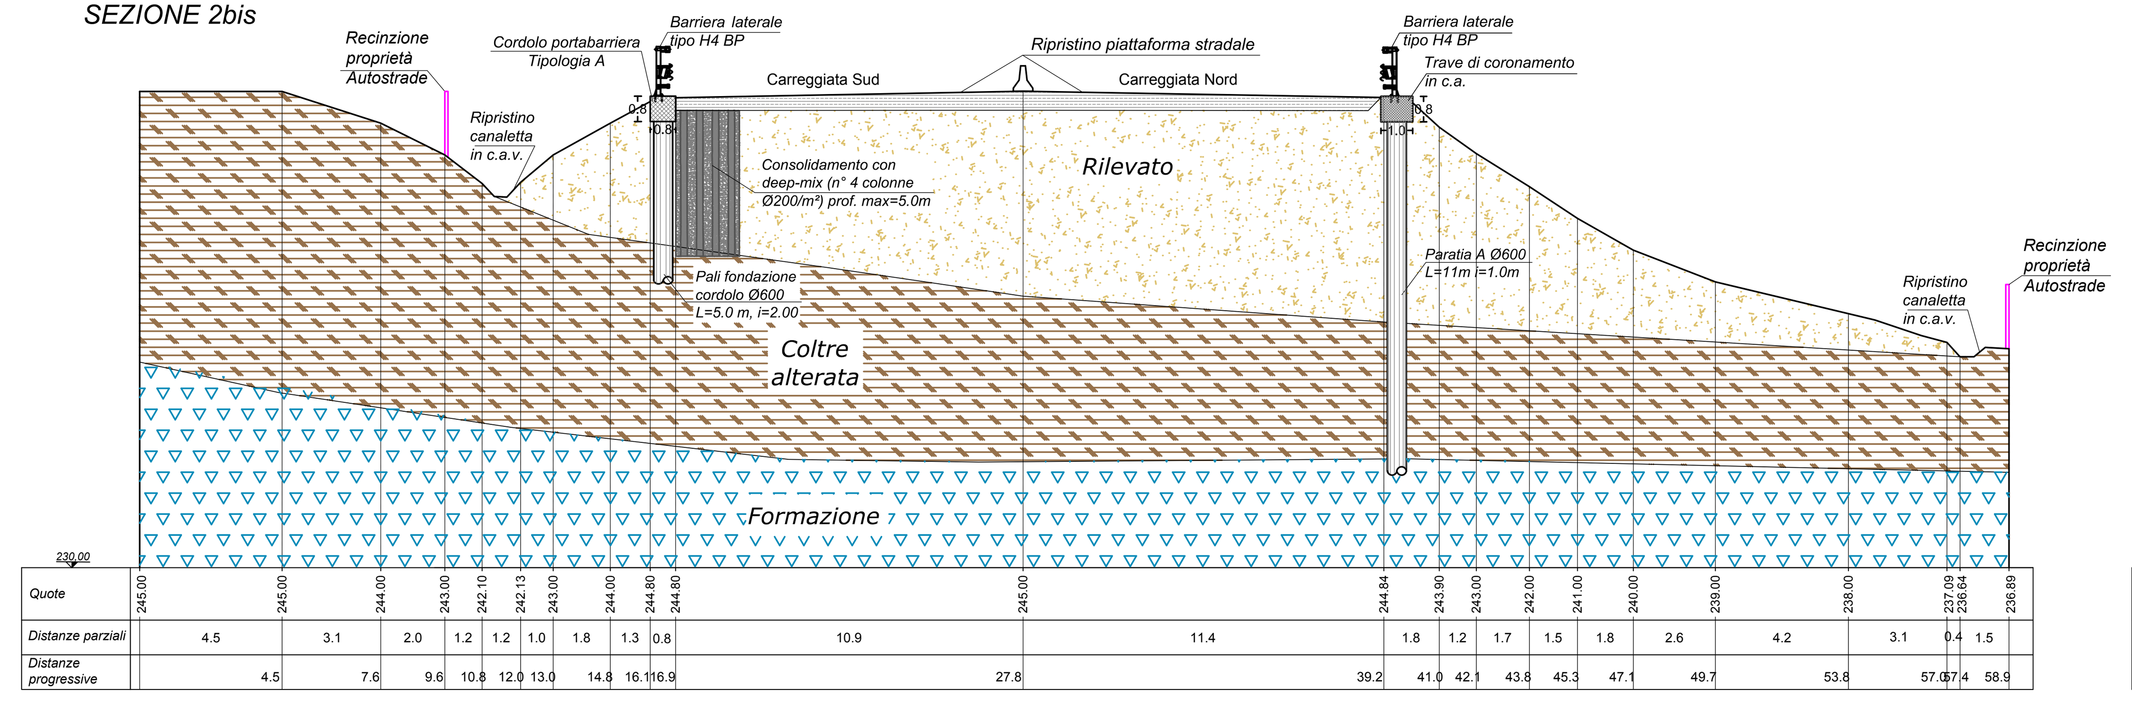

SEZIONE 3

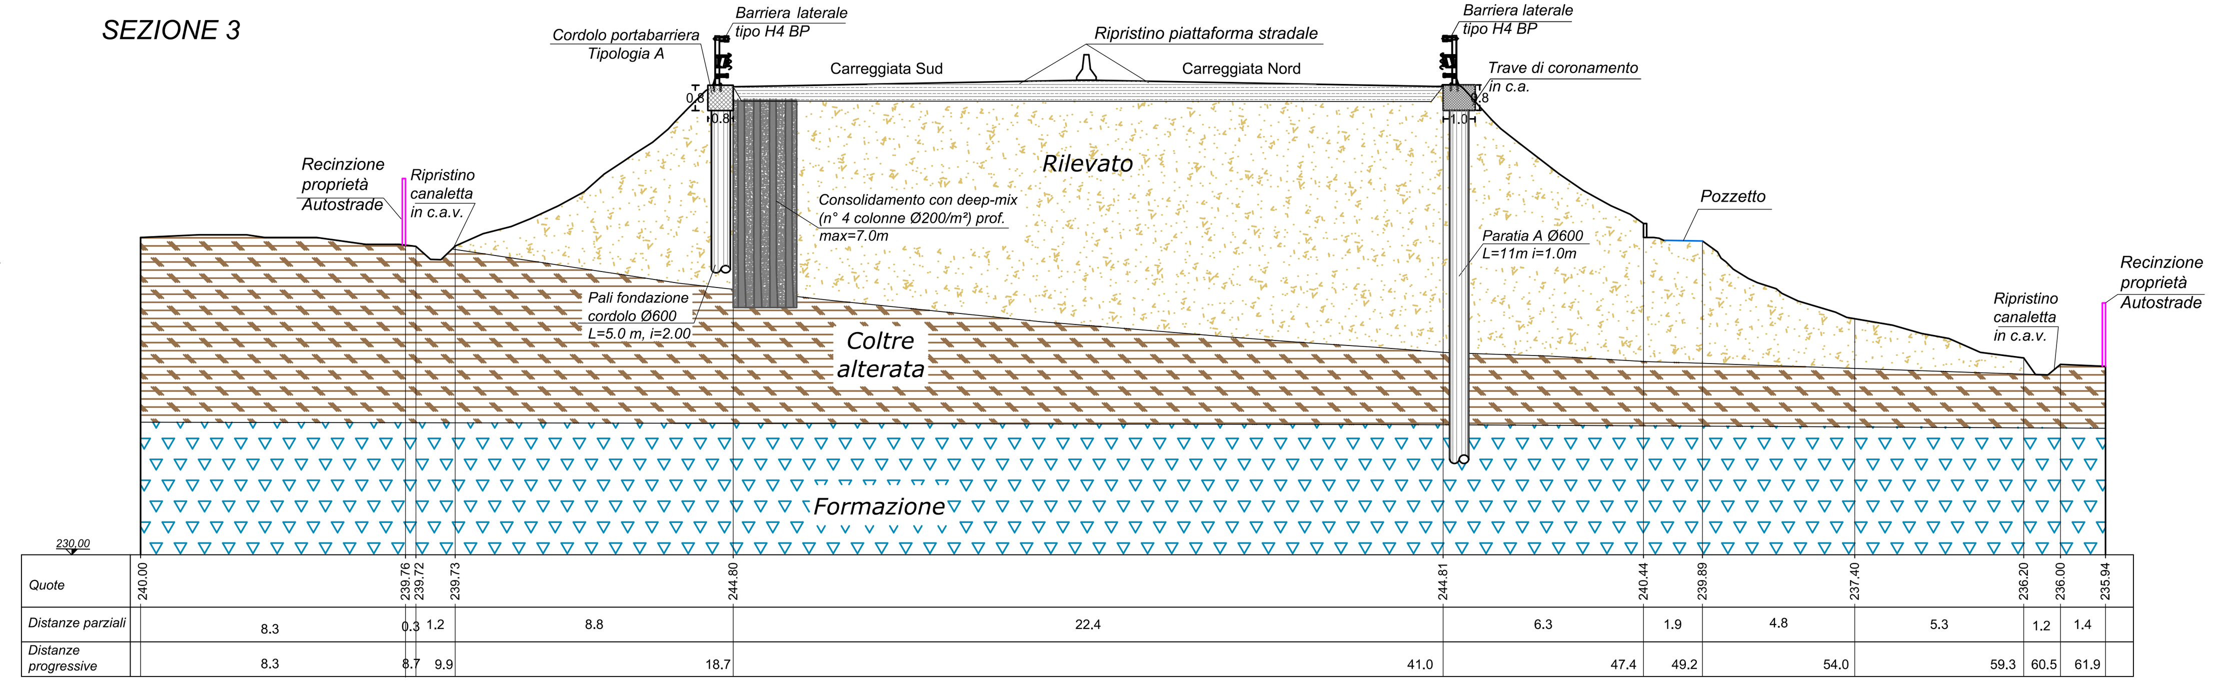

SEZIONE 4

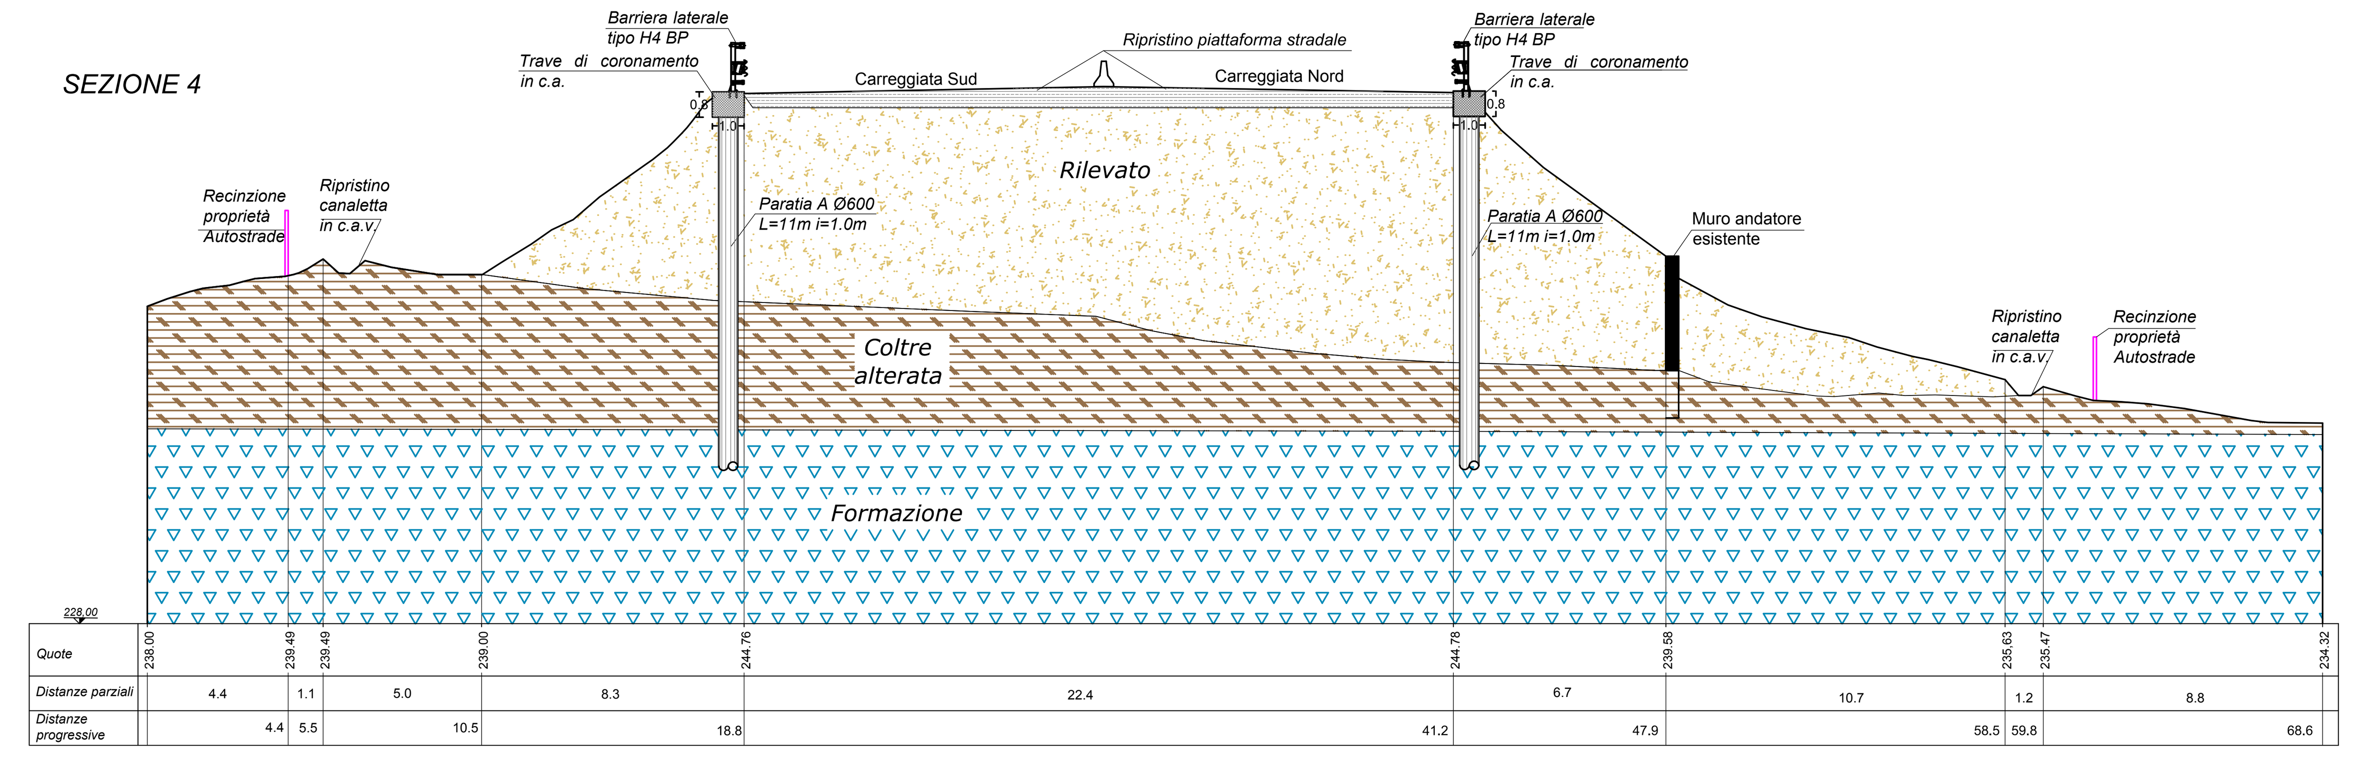

SEZIONE 5

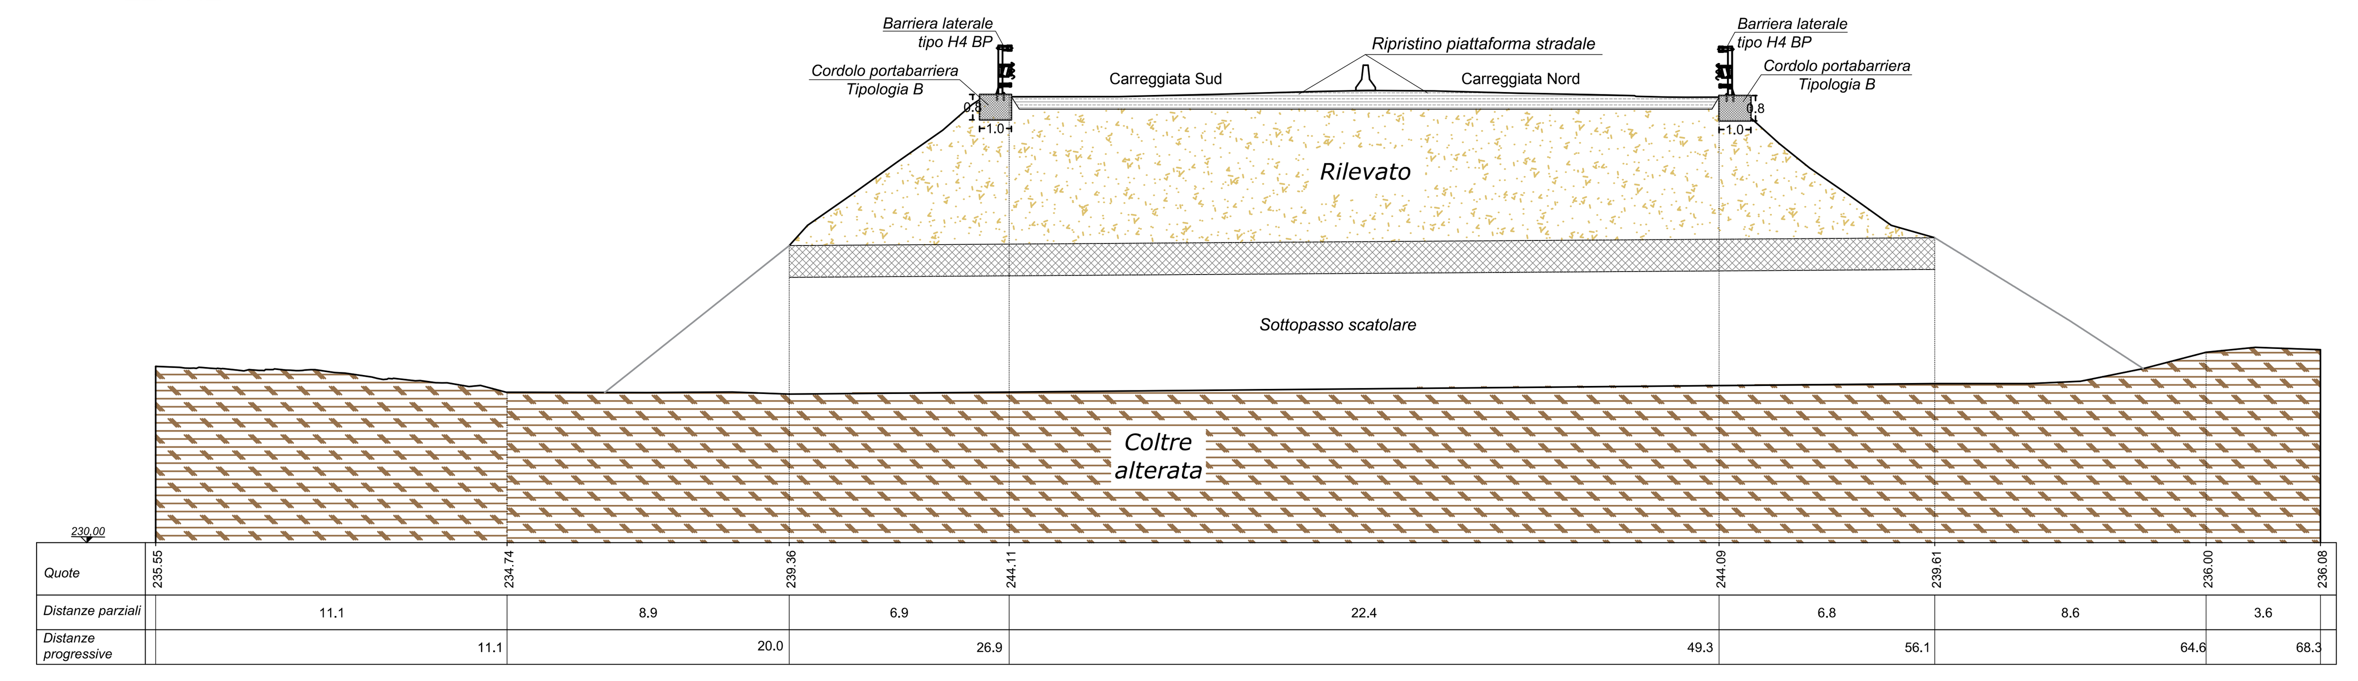

SEZIONE 5 bis

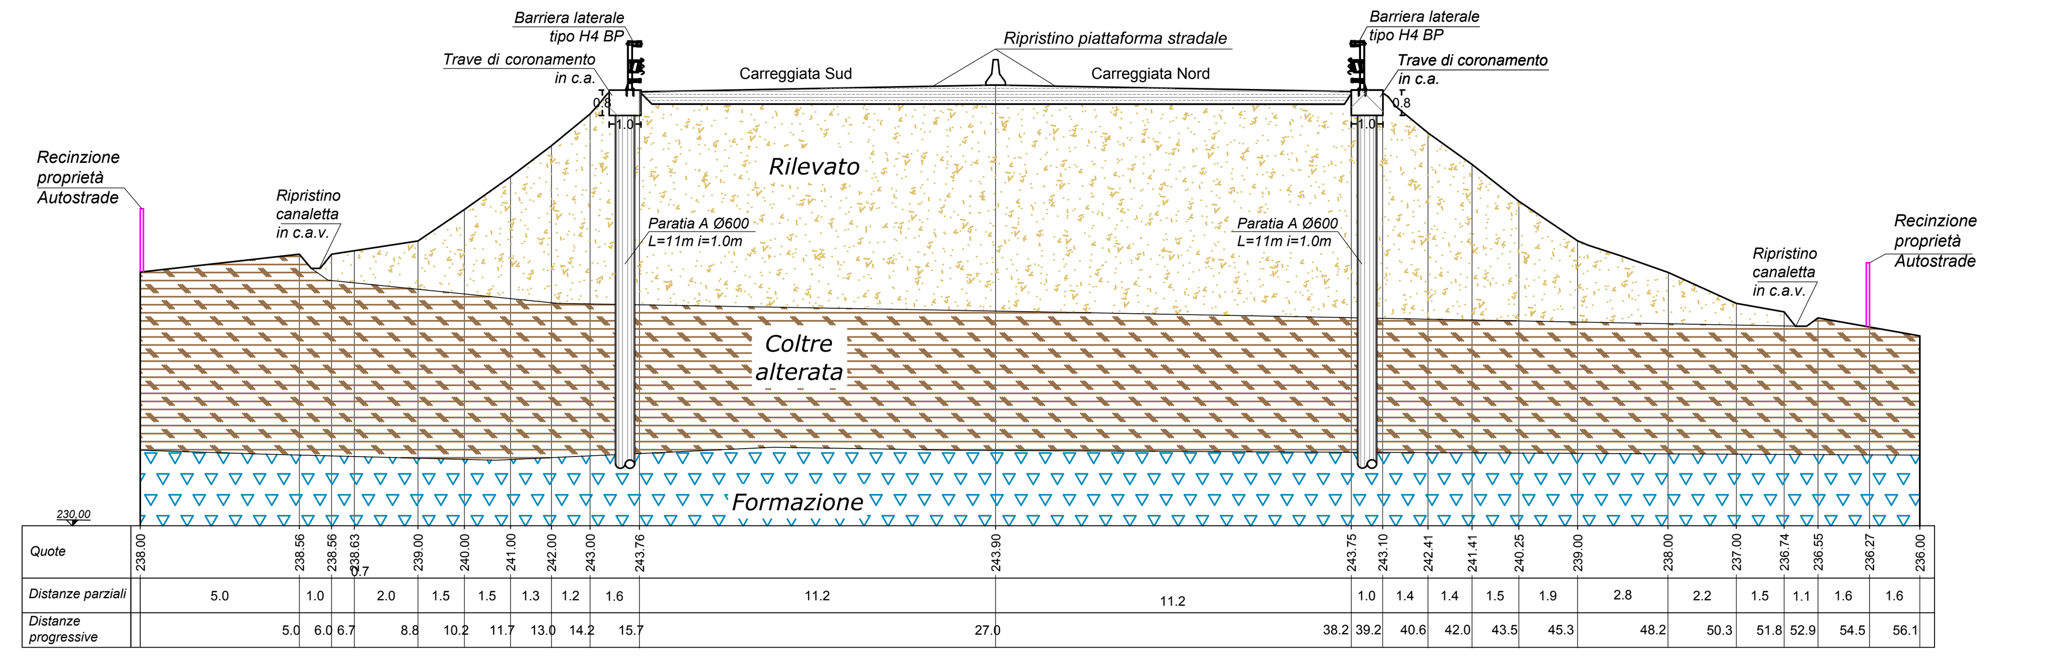

INTERVENTI DI CONSOLIDAMENTO: TIPOLOGICO 2
- PALI DI MEDIO DIAMETRO
- DEEP-MIXING

PRG

SEZIONI DEGLI INTERVENTI

AGGIORNAMENTI	DATA	OGGETTO	Disegnato	Controllato	Approvato
5					
4					
3					
2					
1					

rev.	nome file	data	scala	Formato	Elaborato	Controllato	Approvato
0		Ott.2018	1:200	A4+	DI GREGORIO	ZITO	RAMONDINI