



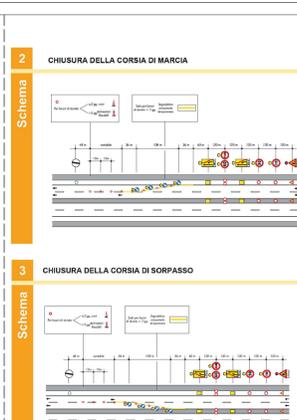


DESCRIZIONE INTERVENTI
<b>A - SPALLE - Interventi d'urto</b> Rimozione di opere esistenti e nuove realizzazioni. - Intervento di tipo 1 - Intervento di tipo 2
<b>B - PILE - Interventi d'urto</b> Rimozione di opere esistenti e nuove realizzazioni. - Intervento di tipo 1 - Intervento di tipo 2
<b>C - IMPALCATO - Interventi d'urto</b> Rimozione di opere esistenti e nuove realizzazioni. - Intervento di tipo 1 - Intervento di tipo 2













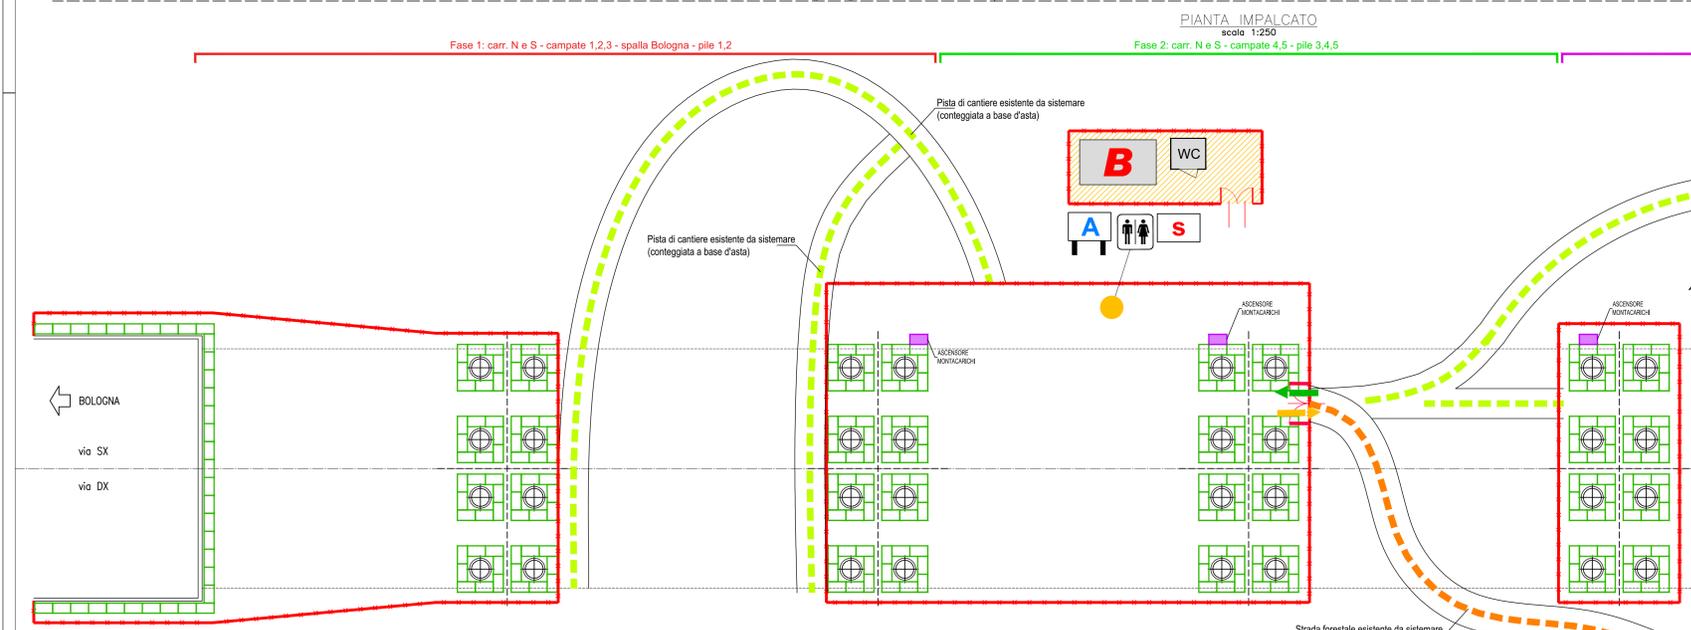




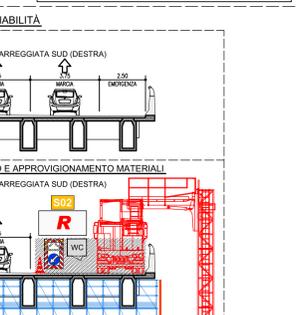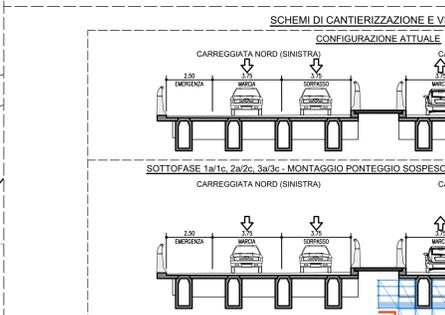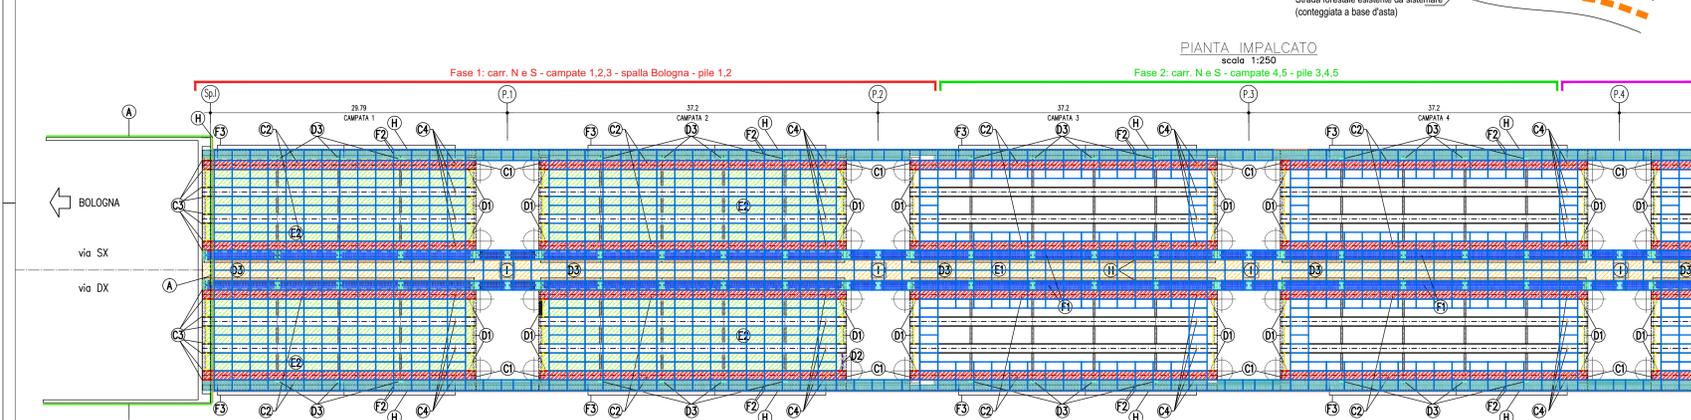





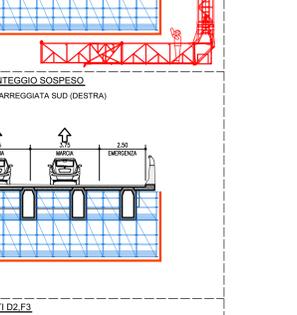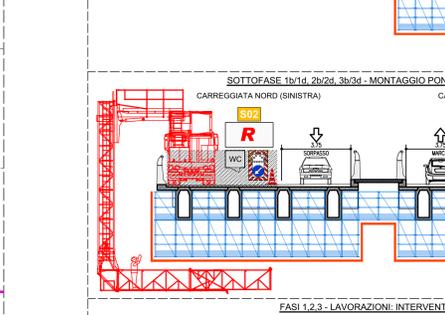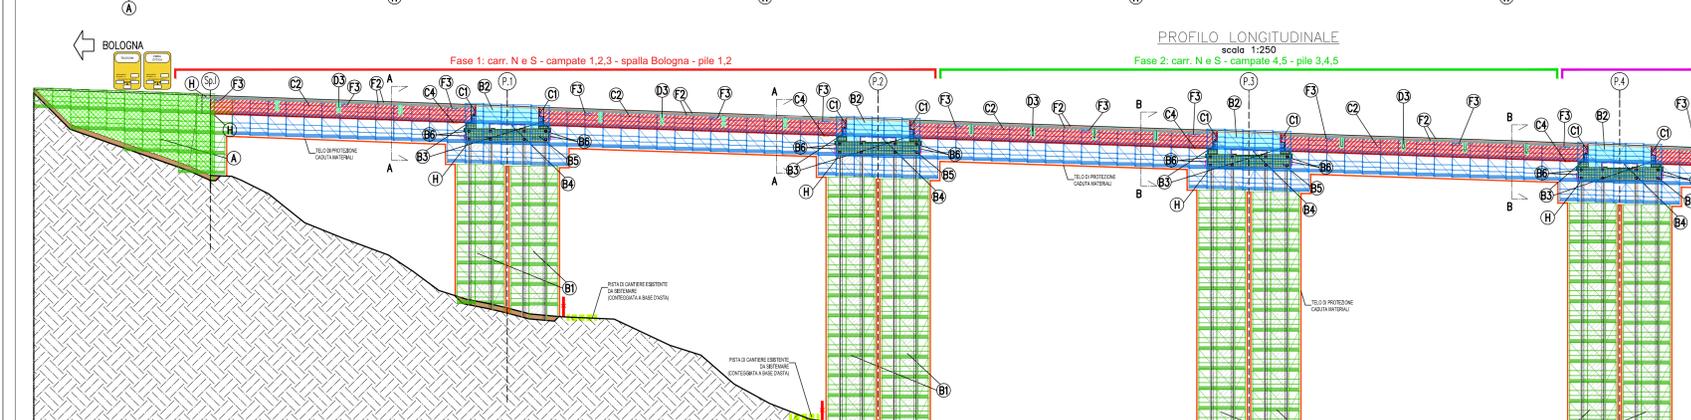




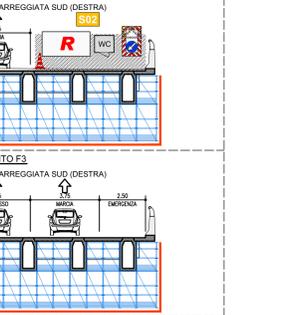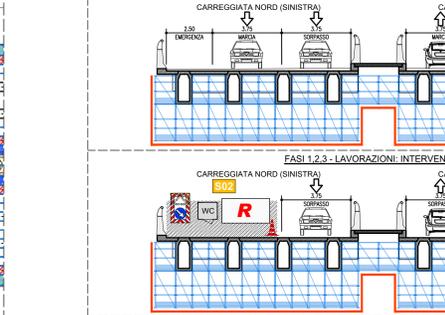


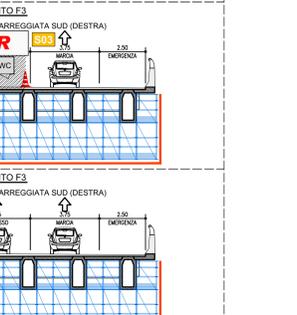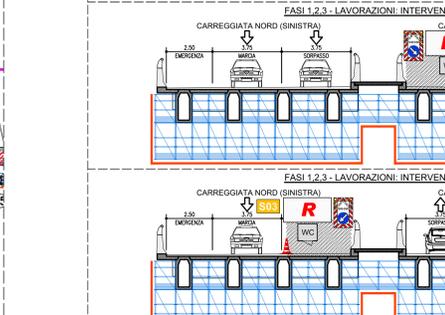 


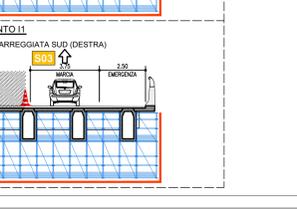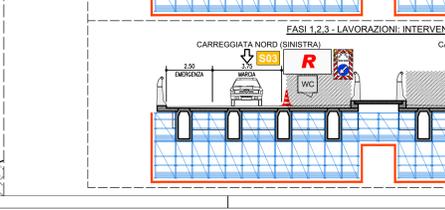


**autostrade // per l'Italia**

AUTOSTRADA (A1) : MILANO-NAPOLI  
 TRATTO : VADO - FIRENZE NORD  
 INTERVENTI DI RIPRISTINO DEL VIADOTTO RAGNAIA  
 OPERA 1826 - progr.km 272+216

**PROGETTO ESECUTIVO**

— Ripristino e protezione dei calcitrastuzzi

**SICUREZZA**

TAVOLA DI CANTIERIZZAZIONE  
 Tavola 2 di 3

**COORDINATORE PER LA SICUREZZA NEI LUOGHI DI LAVORO**  
 Arch. Clementina Grandi  
 Ord. Ingg. Milano N. 20746  
 GRN (C.N.) 56044 E2440

**IL RESPONSABILE INTERAZIONE PRESSIONI SPECIALISTICHE**  
 Ing. Massimiliano Giacobbi  
 Ord. Ingg. Milano N. 20746

**IL DIRETTORE TECNICO**  
 Ing. Massimiliano Giacobbi  
 Ord. Ingg. Milano N. 20746

**RESPONSABILE EMISSIONE ESERCIZIO E NUOVE ATTIVITÀ**

REVISIONE PROGETTO: 510177-299PE  
 REVISIONE LAVORATO: S1C-0041-1

**PROGETTO MANAGER:** spea engineering  
**VERIFICATO:** Arch. Clementina Grandi

**VEDI DEL COMMITTENTE:** autostrade // per l'Italia  
 RESPONSABILE DEL LAVORO: Ing. Roberto Siano